


Ansicht Ostportal

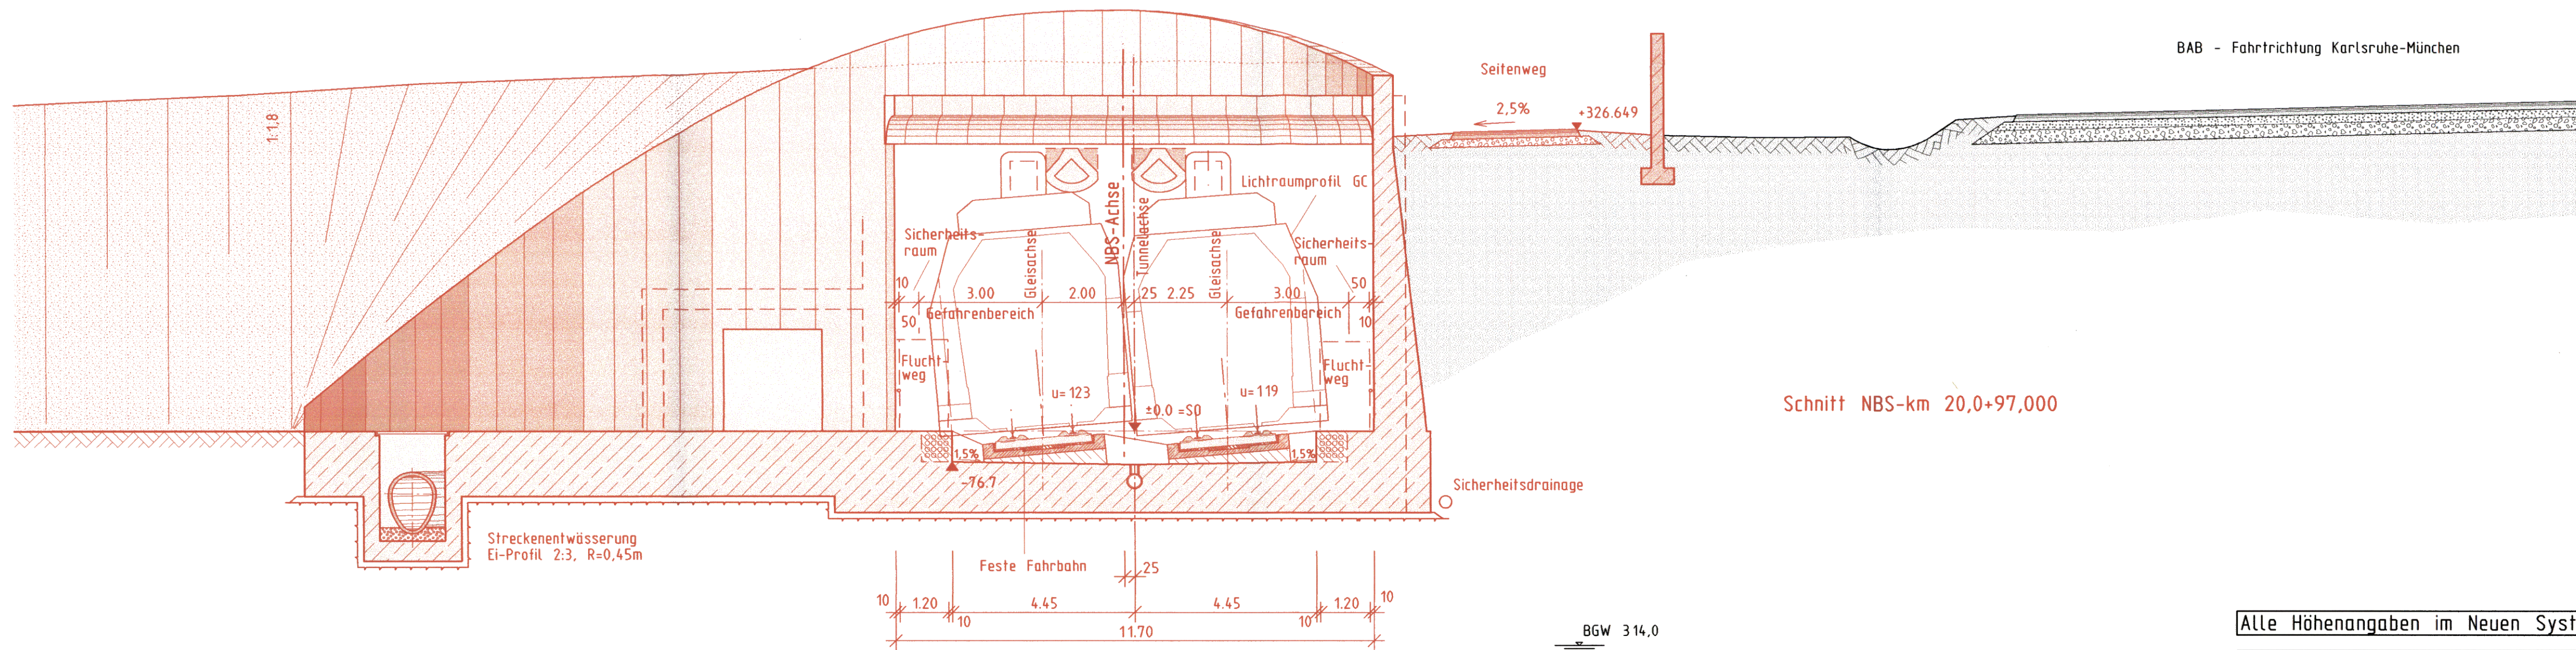

BGW 314,0

MGW 312,3

Alle Höhenangaben im Neuen System

Mögliche Leitungen siehe Anlage 8


Grundwasserstände nachrichtlich
lt. Schreiben IGI vom 29.10.1999
siehe geolog., hydrolog., geotech. und
wasserwirtschaftliche Stellungnahme
Teil 2 : Geotechnik; s. Anl. 20.1, Anhang



Umgestaltung des Bahnknotens Stuttgart
Ausbau- und Neubaustrecke Stuttgart - Augsburg
Bereich Stuttgart-Wendlingen

Planfestgestellt gemäß § 18
durch Beschluss
vom 30. April 2008
99180 PAP-P S21-p FA1.4
Eisenbahn-Bundesamt
ASL Karlsruhe

Planfeststellungsabschnitt 1.4 Filderbereich bis Wendlingen
Baubabschnitt km 15,3+11 - km 25,2+00

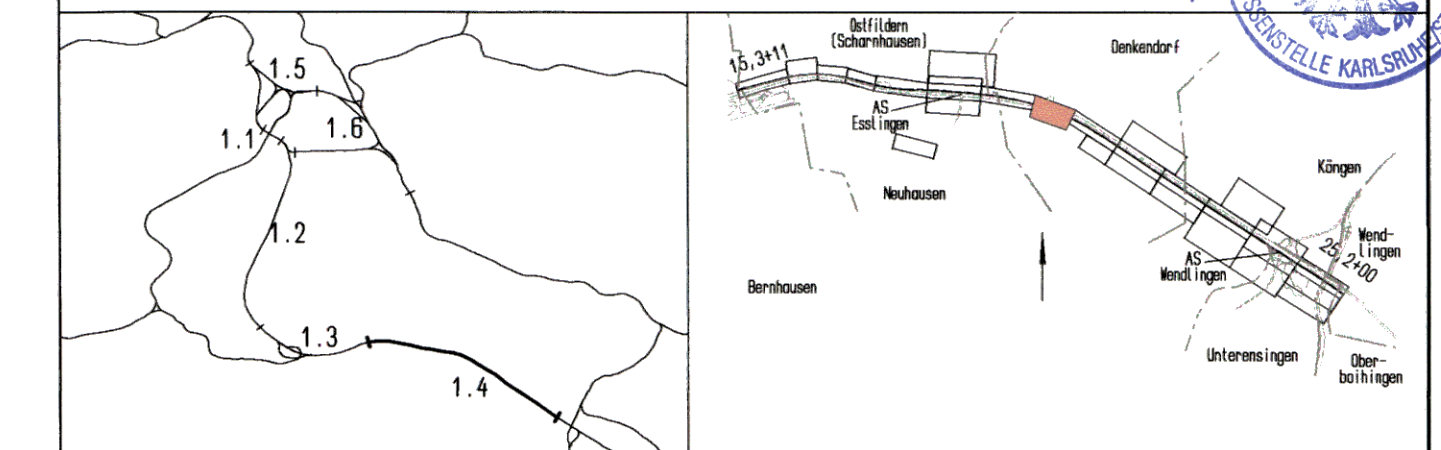

Geographische Codierung 14 06 00 PFA Baubabschnitt Blattschnitt	Blattschnittcodierung 4813 IM Streckennummer Bezirk	Organisatorische Codierung P I b a I A 5 1 0 Phase Planzeichen Gewerk Ebene Planinhalt Index
Auftraggeber DB ProjektBau GmbH Walframstraße 20 70191 Stuttgart Tel. 07 11 / 2 27 85 - 0 Fax. 07 11 / 2 27 85 - 999	Projektsteuerung Drees & Sommer Infra Consult & Management GmbH Lautenschlagerstraße 2 70173 Stuttgart Tel. 07 11 / 22 29 33 - 10 Fax. 07 11 / 22 29 33 - 90	Planner - bearbeitet im Auftrag der DB ProjektBau GmbH DE-Consult Jägerstraße 40 70174 Stuttgart Tel. 07 11 / 229 18 - 0 Fax 07 11 / 229 18 - 99
Aufgestellt:		gez. Seifried
Leonhardt, André und Partner Beratende Ingenieure VBI GmbH Lenzstraße 16 70172 Stuttgart Tel. 07 14 250 6-0 Fax 07 14 250 6-205		Stuttgart, 30.09.2003

Bauwerksplan		
Tunnel Denkendorf km 19,3+29,0 bis 20,0+97,0		
Ansicht Ostportal		
Gezeichnet	08/03	Wenger
Bearbeiter	08/03	Andelfinger
Maßstab		1 : 100

"Urheberschutz" - Alle Rechte bei der DBProjektBau GmbH

Änderungsvermerke			
Index	Änderungen	Datum	Name

Genehmigungsvermerk - Eisenbahn-Bundesamt			
Datum	Genehmigungsvermerk	Name	Unterschrift