
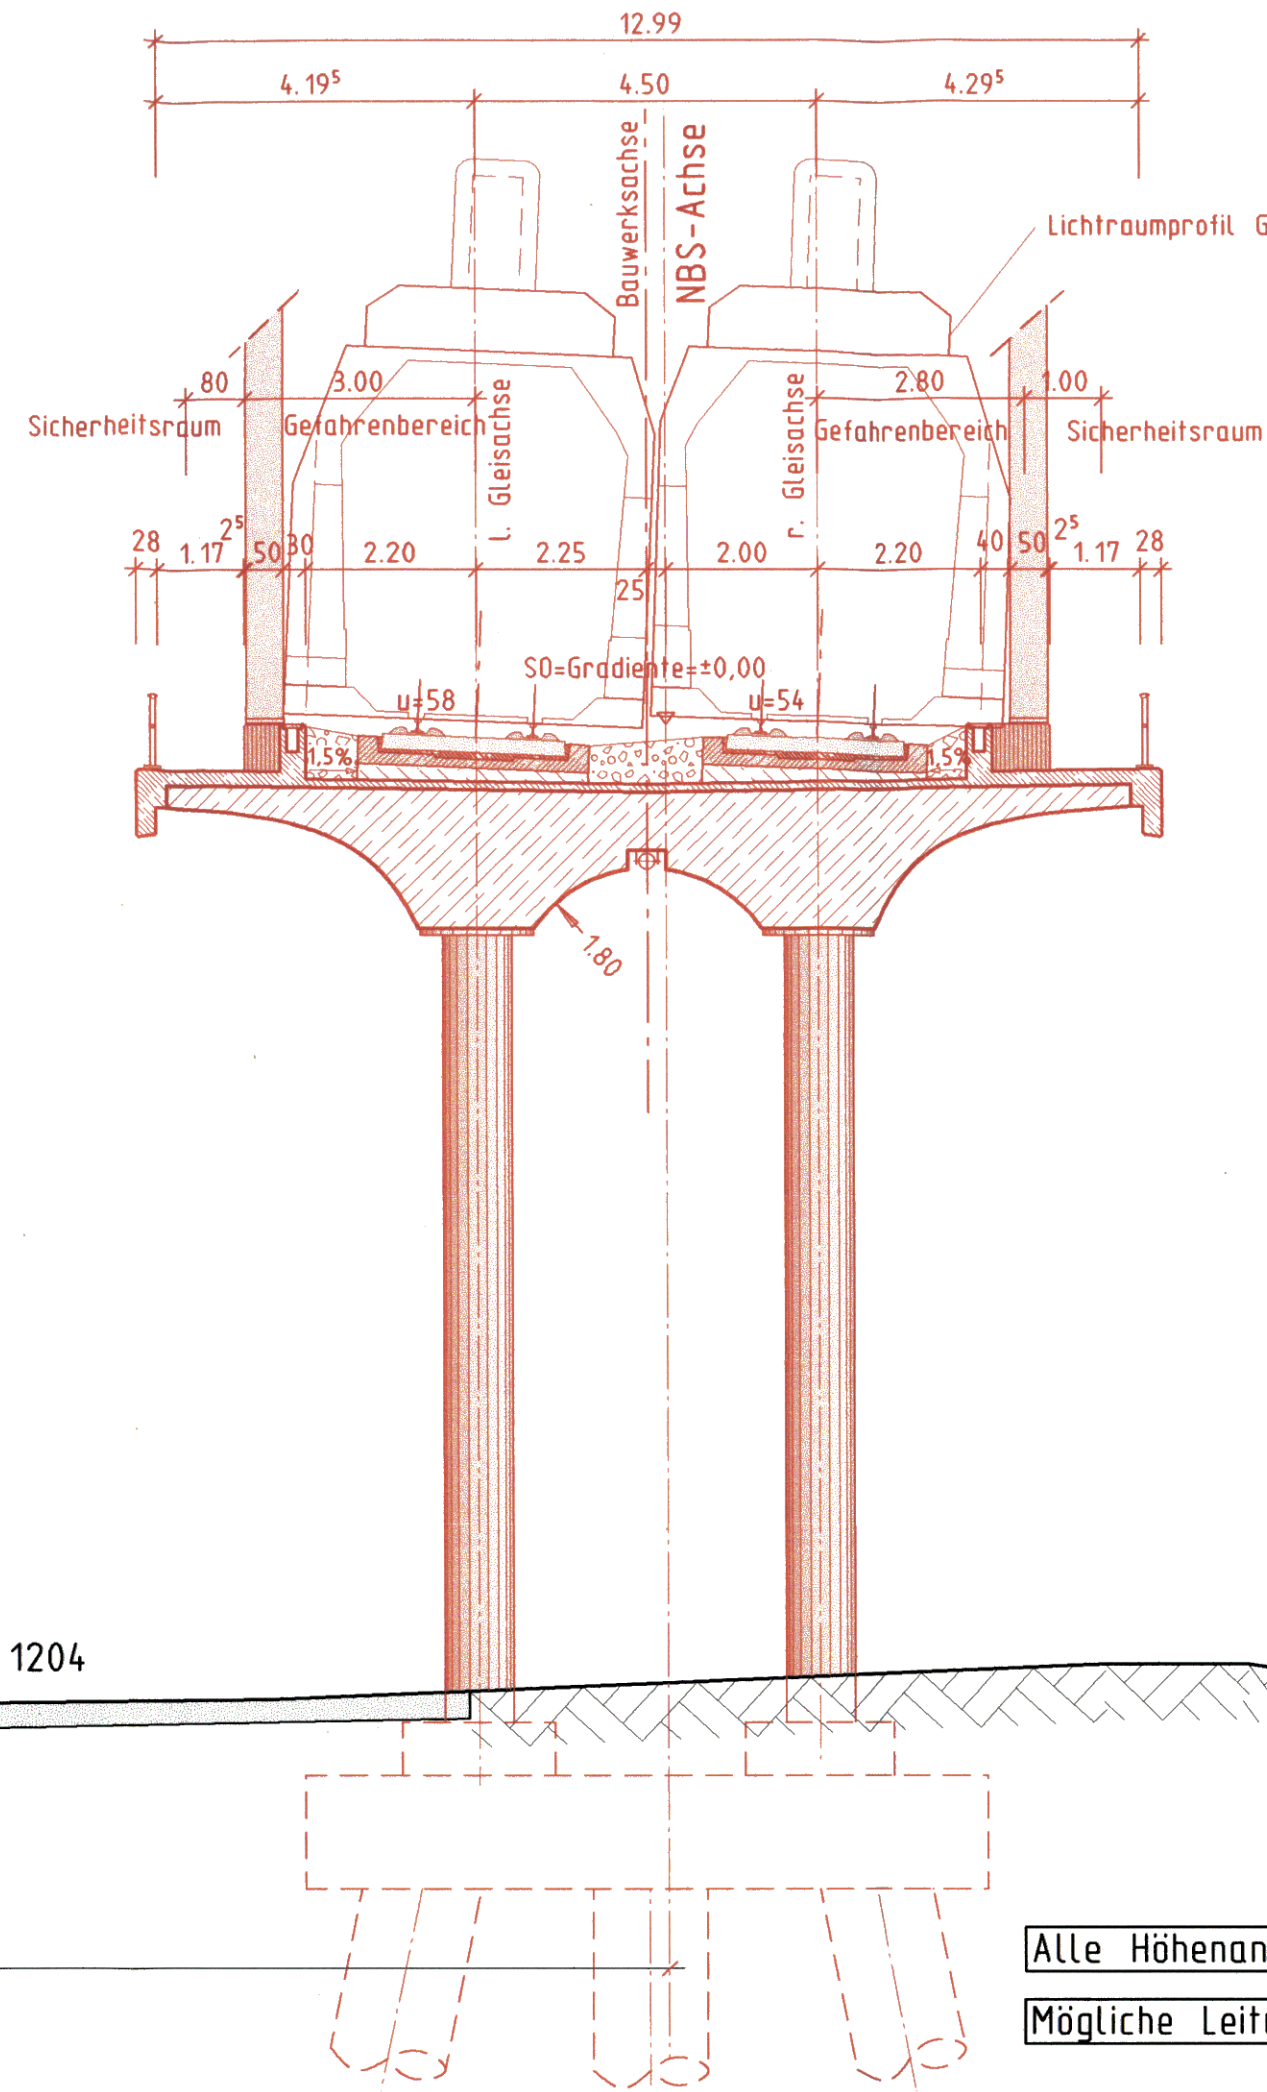


Schnitt A-A

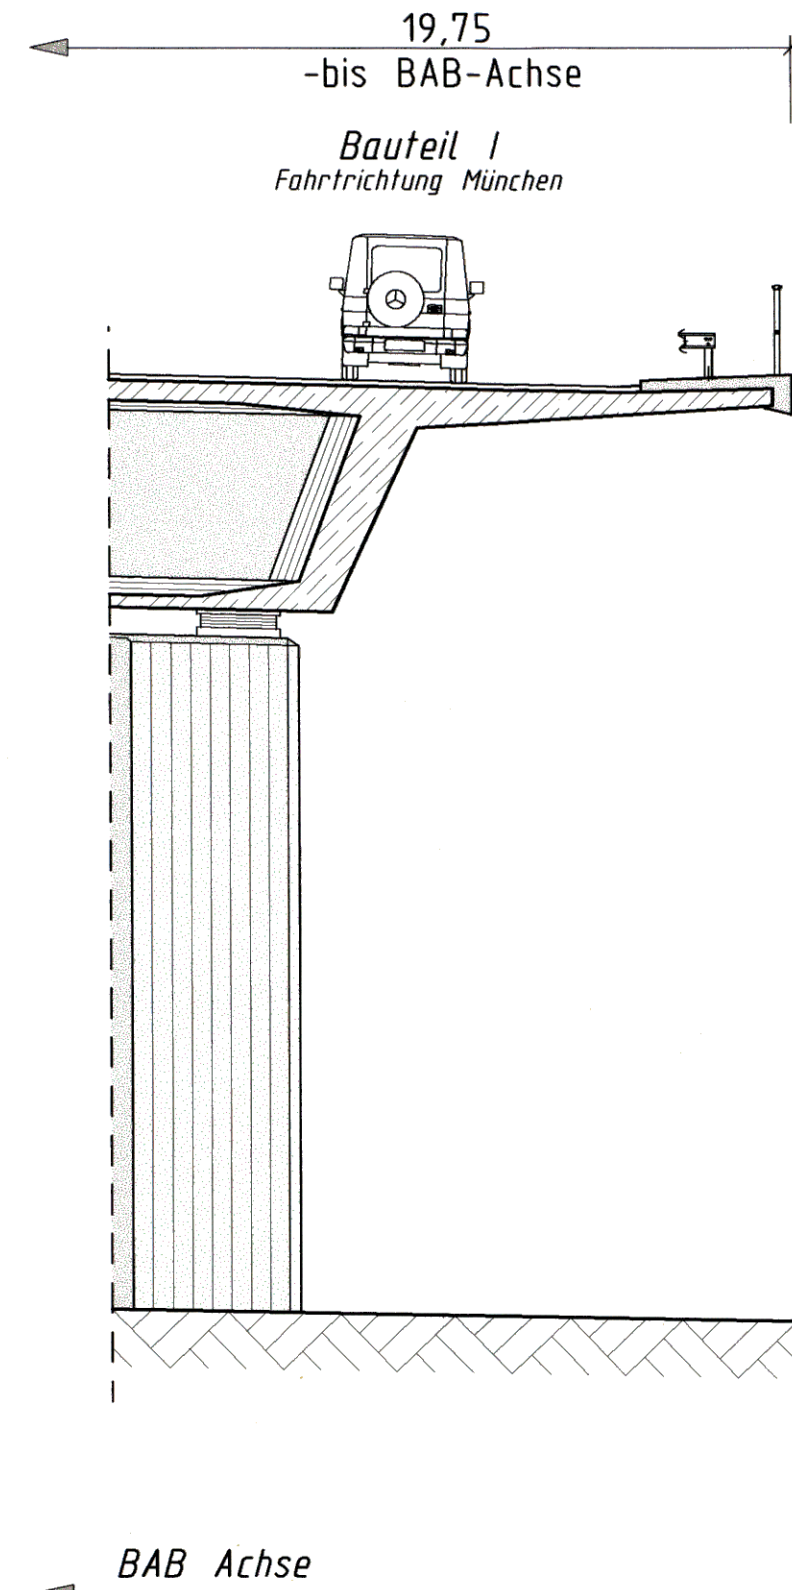

06. Sep. 2004

Planfestgestellt gemäß § 10
durch Beschlusses
vom 30. April 2000


59180 PAP*PSZ*PFAT

Eisenbahn-Bundesamt
Abt. Karlsruher Bau

DEUTSCHE BAHN - BUNDESANSTALT FÜR SCHIENENVERKEHR
KARLSRUHE

Umgestaltung des Bahnknotens Stuttgart
Ausbau- und Neubaustrecke Stuttgart - Augsburg
Bereich Stuttgart-Wendlingen

Planfeststellungsabschnitt 1.4 Filderbereich bis Wendlingen
Baub Abschnitt km 15,3+11 - km 25,2+00

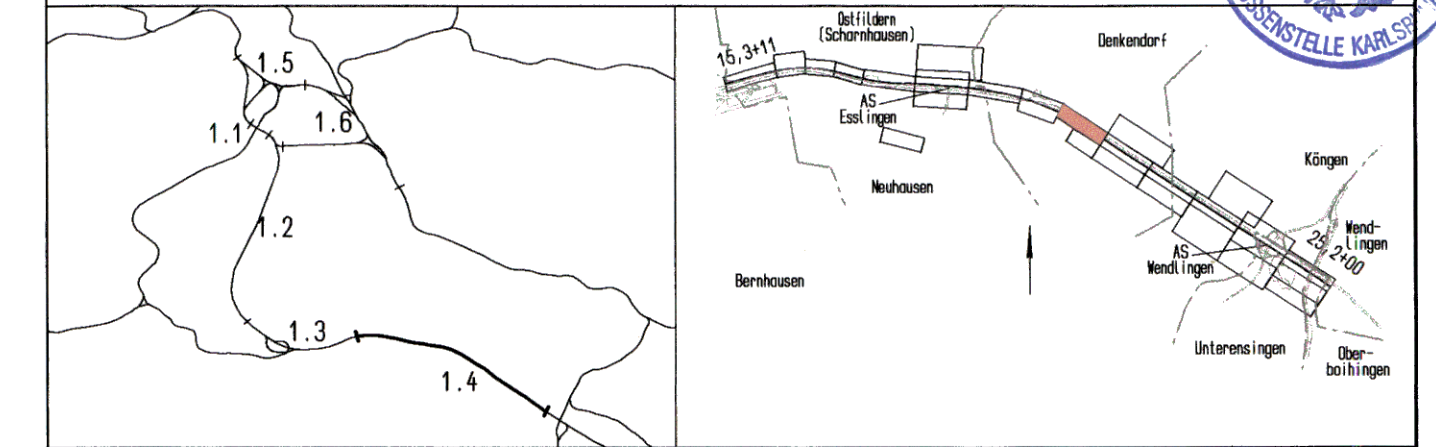

Geographische Codierung 14 08 00 PFA Baub Abschnitt Blattschnitt	Blattschnittcodierung 4813 IN Streckennummer Bezirk	Organisatorische Codierung P 1 b q 1 Q 9 1 0 Phase Planzeichen Gewerk Ebene Planinhalt Index
Auftraggeber DBProjektBau GmbH Mollersstraße 20 70191 Stuttgart Tel. 07 11 / 2 27 85 - 0 Fax. 07 11 / 2 27 85 - 989	Projektsteuerung Drees & Sommer Infra Consult & Management GmbH Lautenschlagerstraße 2* 70173 Stuttgart Tel. 07 11 / 22 29 33 - 10 Fax. 07 11 / 22 29 33 - 90	Planer - bearbeitet im Auftrag der DBProjektBau GmbH DE-Consult Jägerstraße 40 70174 Stuttgart Tel. 0711 / 229 18 - 0 Fax. 0711 / 229 18 - 99 Aufgestellt: Leonhardt, André und Partner Beratende Ingenieure VBI GmbH Lenzstraße 16 70192 Stuttgart Tel. 0714/250 6-0 Fax. 0714/250 6-205 Leonhardt, André und Partner Stuttgart, 30.09.2003

<h2>Bauwerksplan</h2> <p>EU Denkkendorfer Tal km 20,6+85,574 bis 20,8+60,574 Schnitt A-A</p>		Datum	Name																								
		Gezeichnet	08/03	Wenger																							
<p>"Urheberschutz" - Alle Rechte bei der DBProjektBau GmbH</p>		Bearbeiter	08/03	Andelfinger																							
		Maßstab			1 : 100																						
<p>Änderungsvermerke</p> <table border="1"> <thead> <tr> <th>Index</th> <th>Änderungen</th> <th>Datum</th> <th>Name</th> </tr> </thead> <tbody> <tr><td> </td><td> </td><td> </td><td> </td></tr> <tr><td> </td><td> </td><td> </td><td> </td></tr> <tr><td> </td><td> </td><td> </td><td> </td></tr> <tr><td> </td><td> </td><td> </td><td> </td></tr> <tr><td> </td><td> </td><td> </td><td> </td></tr> </tbody> </table>		Index	Änderungen	Datum	Name																					<p>Freigabe DBProjektBau GmbH gez. Marquart Datum: 01.10.2003</p>	
Index	Änderungen	Datum	Name																								
<p>Genehmigungsvermerk - Eisenbahn-Bundesamt</p> <table border="1"> <thead> <tr> <th>Datum</th> <th>Genehmigungsvermerk</th> <th>Name</th> <th>Unterschrift</th> </tr> </thead> <tbody> <tr><td> </td><td> </td><td> </td><td> </td></tr> <tr><td> </td><td> </td><td> </td><td> </td></tr> </tbody> </table>		Datum	Genehmigungsvermerk	Name	Unterschrift									<p>Ersatz für Plan-Nr. Phase Index Ersetzt durch Plan-Nr. Phase Index</p> <p>Anlage Planfeststellungsunterlagen Anlage 7.8 Blatt 2 von 3</p>													
Datum	Genehmigungsvermerk	Name	Unterschrift																								