



Schnitt A-A in Achse (40)

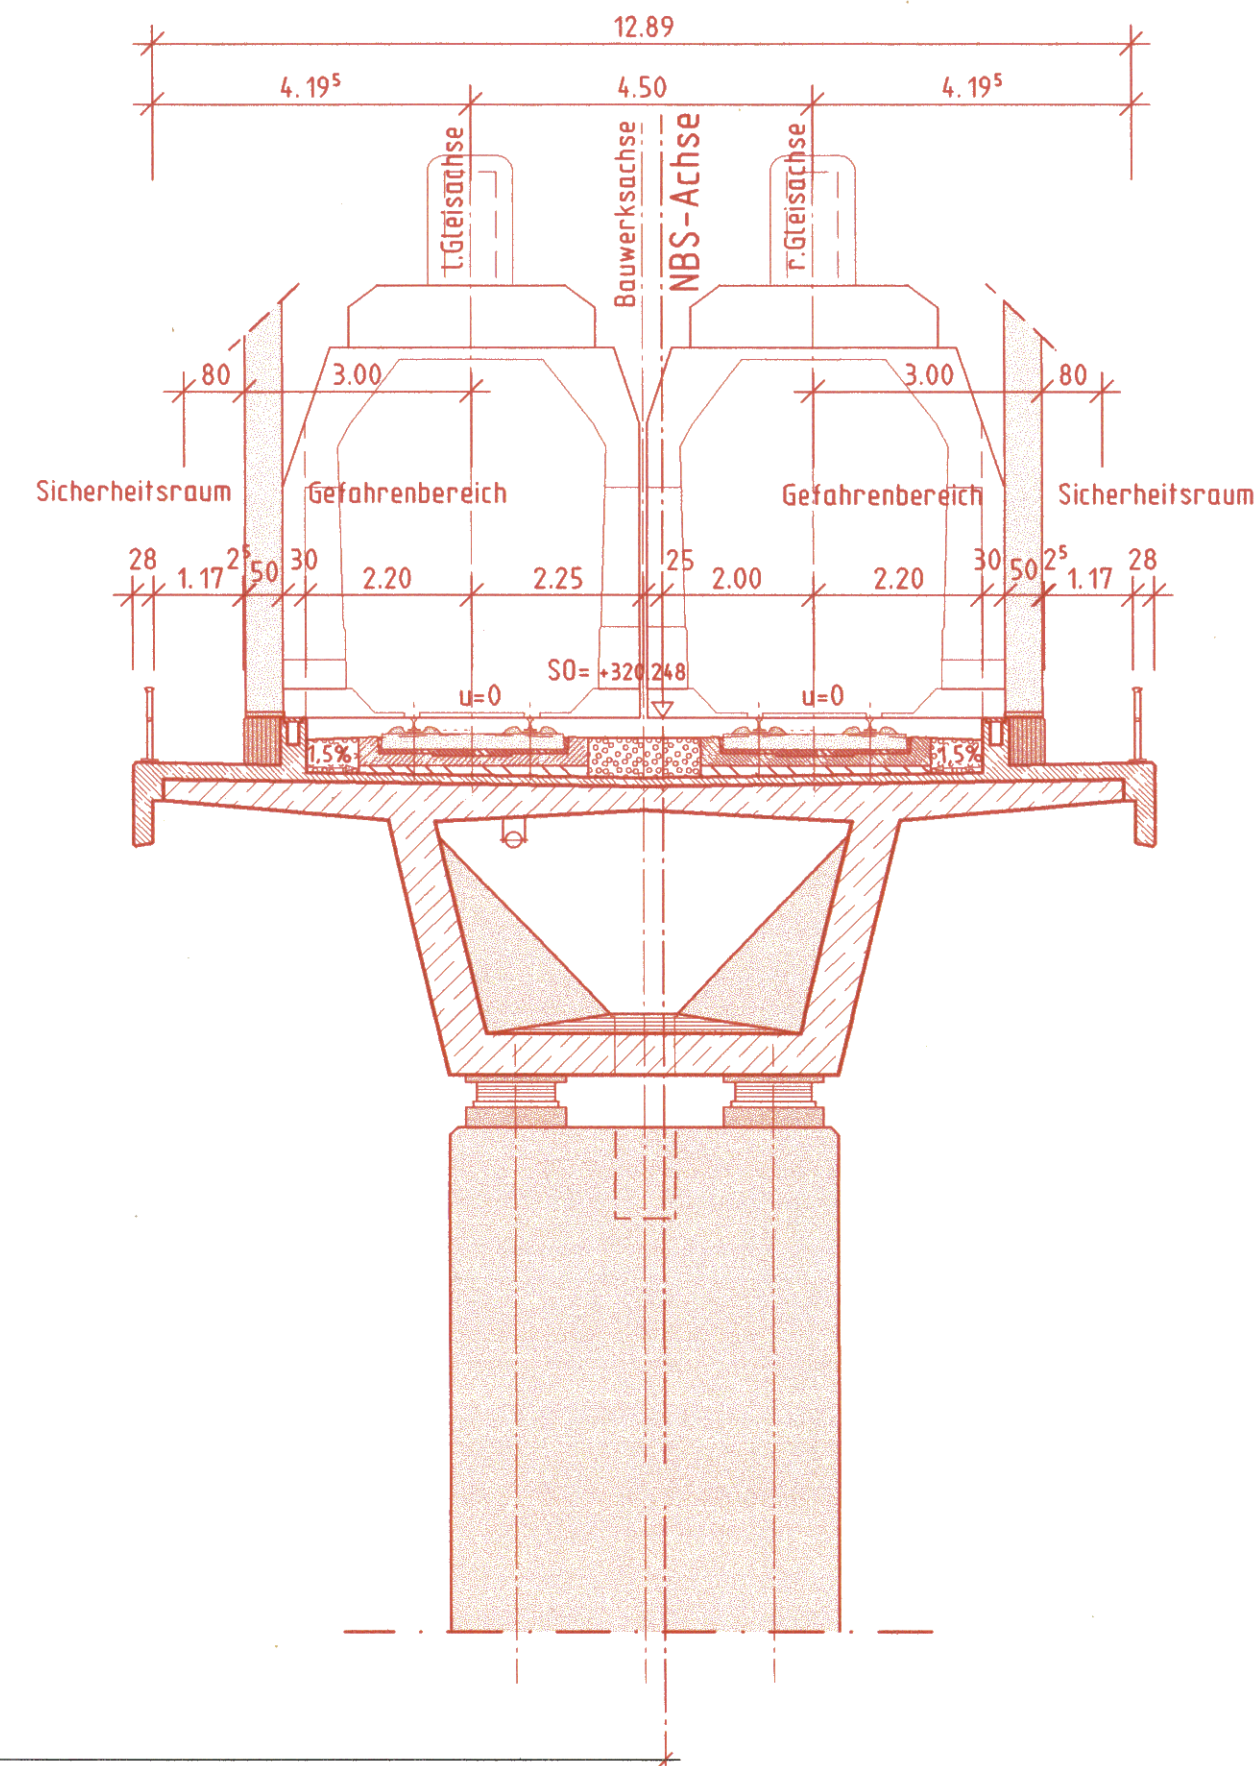

Alle Höhenangaben im Neuen System

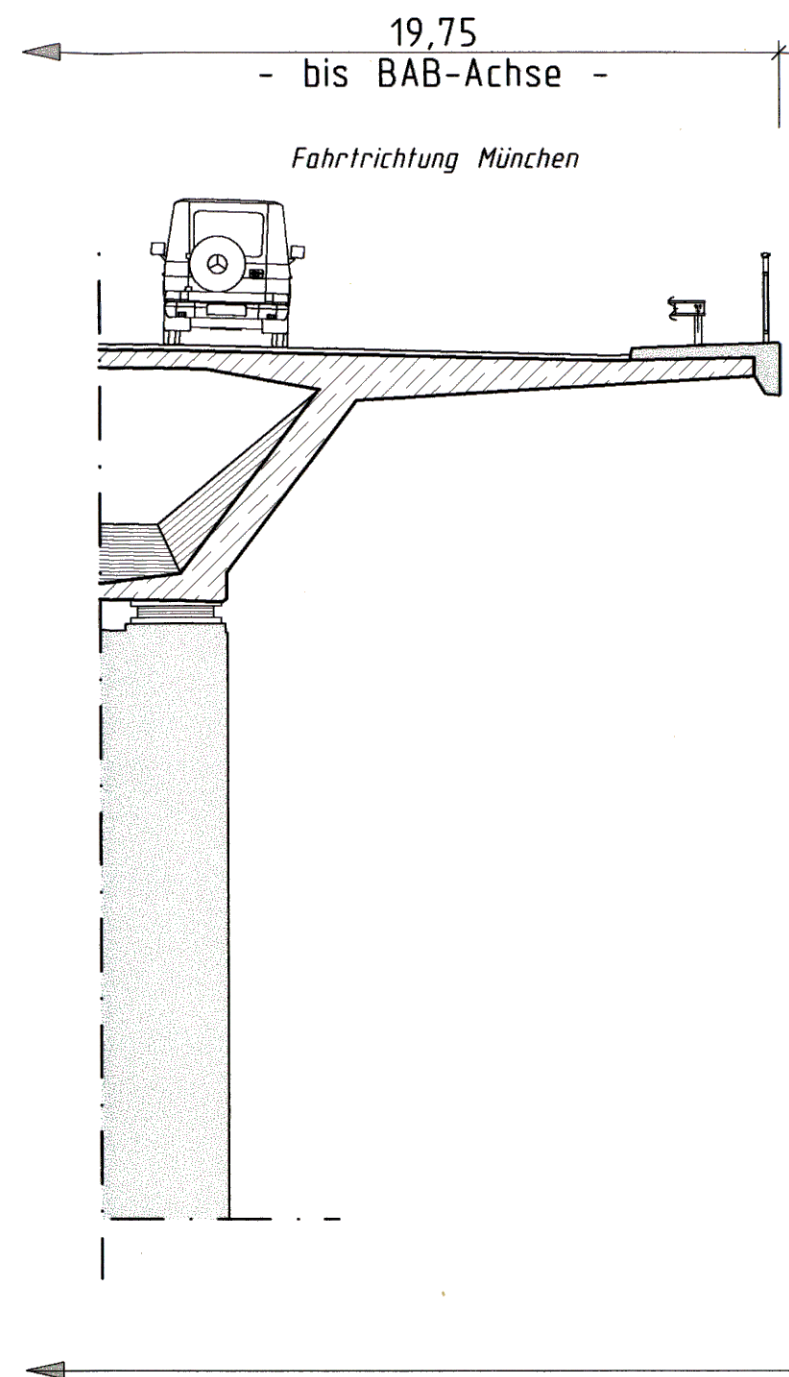

0.6.037.2804



Planfestgestellt gemäß § 18 AEG
durch Beschluss
30. April 2008


Umgestaltung des Bahnknotens Stuttgart
Ausbau- und Neubaustrecke Stuttgart - Augsburg
Bereich Stuttgart-Wendlingen

vom
19160 PAP-P-S21-FAT.4
Az.:

Eisenbahn-Bundesamt
Ast. Karlsruhe/Stuttgart



Planfeststellungsabschnitt 1.4 Filderbereich bis Wendlingen
Baub Abschnitt km 15,3+11 - km 25,2+00

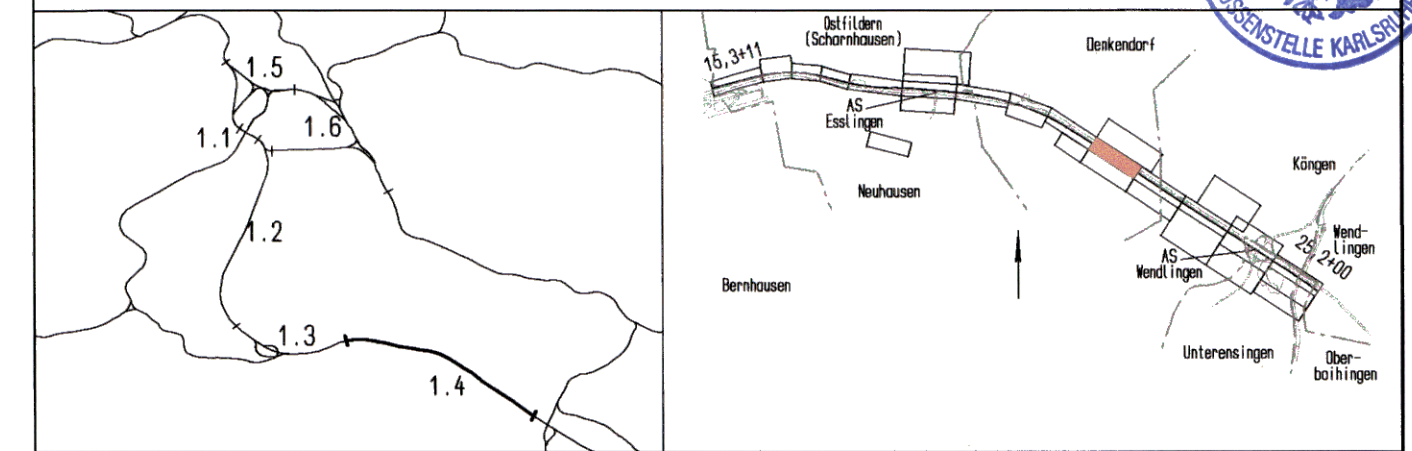

Geographische Codierung 14 09 00	Blattschnittcodierung 481310	Organisatorische Codierung P 1 b q 1 Q A 1 0
Auftraggeber DBProjektBau GmbH Wolfraststraße 20 70191 Stuttgart Tel. 07 11 / 2 27 85 - 0 Fax. 07 11 / 2 27 85 - 999	Projektsteuerung Dress & Sommer Infra Consult & Management GmbH Lautenschlagerstraße 2 70173 Stuttgart Tel. 07 11 / 22 29 33 - 10 Fax. 07 11 / 22 29 33 - 90	Planner - bearbeitet im Auftrag der DBProjektBau GmbH DE-Consult Jägerstraße 40 70174 Stuttgart Tel. 0711 / 229 18 - 0 Fax 0711 / 229 18 - 99 Leonhardt, Andel und Partner Beratende Ingenieure VBI GmbH Lautschalle 16 70192 Stuttgart Tel. 0714/250 6-0 Fax 0714/250 6-205 Stuttgart, 30.09.2003

<h2>Bauwerksplan</h2> <p>EU Sulzbachtal km 21,3+34,676 bis 21,7+00,076 Schnitt A-A</p>		Datum	Name																								
		Gezeichnet	08/03	Wenger																							
<p>"Urheberschutz" - Alle Rechte bei der DBProjektBau GmbH</p>		Bearbeiter	08/03	Andelfinger																							
		Maßstab 1 : 100																									
<p>Änderungsvermerke</p> <table border="1"> <thead> <tr> <th>Index</th> <th>Änderungen</th> <th>Datum</th> <th>Name</th> </tr> </thead> <tbody> <tr><td> </td><td> </td><td> </td><td> </td></tr> <tr><td> </td><td> </td><td> </td><td> </td></tr> <tr><td> </td><td> </td><td> </td><td> </td></tr> <tr><td> </td><td> </td><td> </td><td> </td></tr> <tr><td> </td><td> </td><td> </td><td> </td></tr> </tbody> </table>		Index	Änderungen	Datum	Name																					<p>Freigabe DB ProjektBau GmbH gez. Marquart Datum: 01.10.2003</p>	
Index	Änderungen	Datum	Name																								
<p>Genehmigungsvermerk - Eisenbahn-Bundesamt</p> <table border="1"> <thead> <tr> <th>Datum</th> <th>Genehmigungsvermerk</th> <th>Name</th> <th>Unterschrift</th> </tr> </thead> <tbody> <tr><td> </td><td> </td><td> </td><td> </td></tr> <tr><td> </td><td> </td><td> </td><td> </td></tr> </tbody> </table>		Datum	Genehmigungsvermerk	Name	Unterschrift									<p>Ersatz für Plan-Nr. <input type="text"/> <input type="text"/> Ersetzt durch <input type="text"/> <input type="text"/> Plan-Nr. <input type="text"/> <input type="text"/></p> <p>Anlage Planfeststellungsunterlagen Anlage 7.9 Blatt 2 von 3</p>													
Datum	Genehmigungsvermerk	Name	Unterschrift																								