


# Ansicht von Süden

+9,150 ‰  
1435,812 m

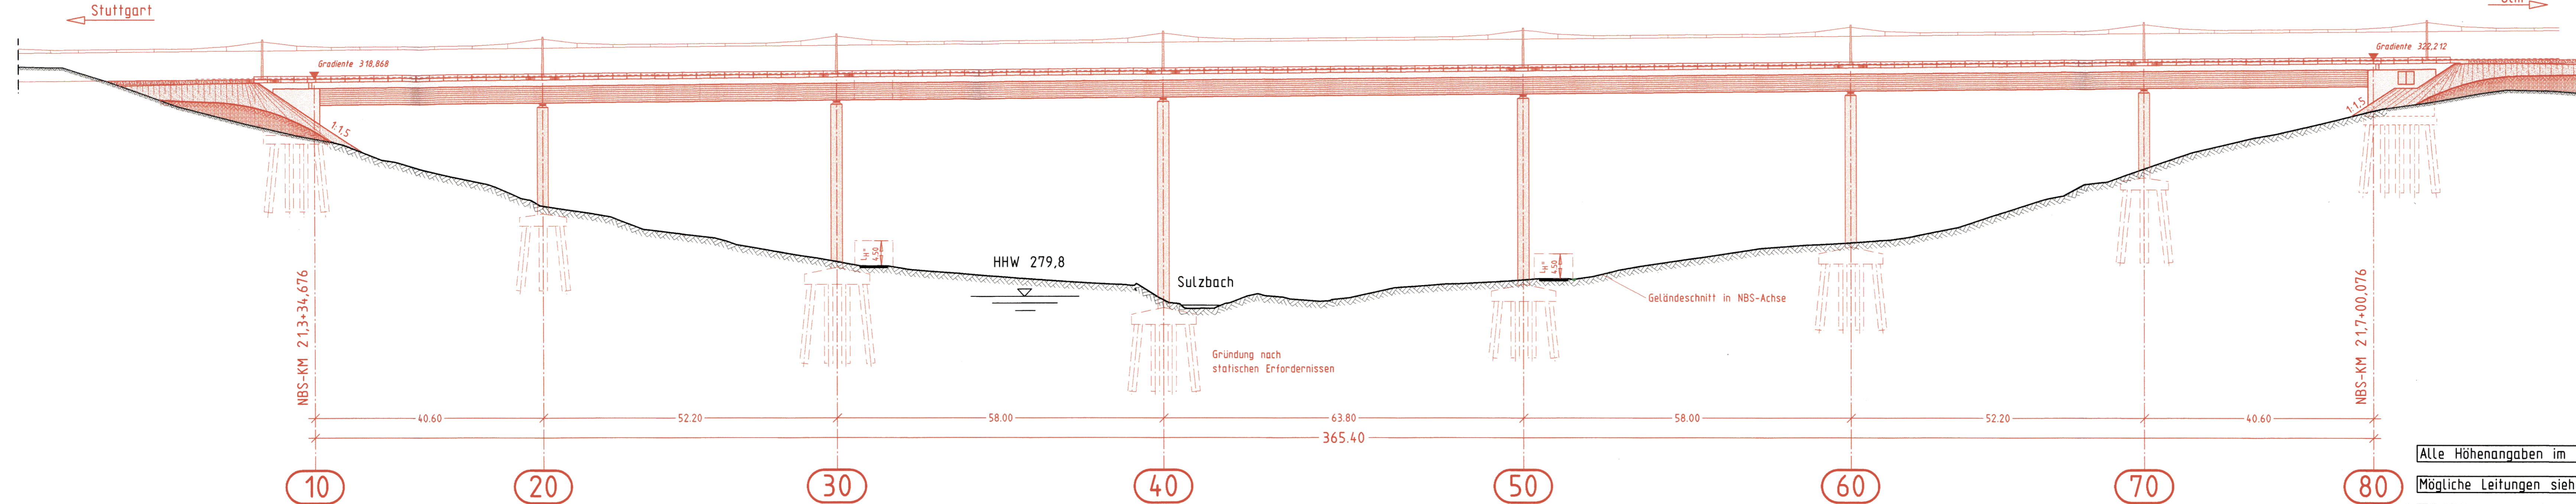

Mögliche Leitungen siehe Anlage 8

Wasserstände nachrichtlich  
lt. Schreiben IGI vom 29.10.1999  
siehe geolog., hydrolog., geotech. und  
wasserwirtschaftliche Stellungnahme  
Teil 2 : Geotechnik; s. Anl. 20.1, Anhang

h/b = 297,0 / 189,0 (0,35m²)




Umgestaltung des Bahnknotens Stuttgart  
Ausbau- und Neubaustrecke Stuttgart - Augsburg  
Bereich Stuttgart-Wendlingen

Planfestgestellt gemäß § 10 Abs. 1 Nr. 1 SFB  
vom 30. April 2008  
51260 PAP-PS21-FA1  
Eisenbahn-Bundesamt  
Abt. Karlsruhe/Stuttgart  
Im Auftrag

Planfeststellungsabschnitt 1.4 Filderbereich bis Wendlingen

Baubabschnitt km 15,3+11 - km 25,2+00

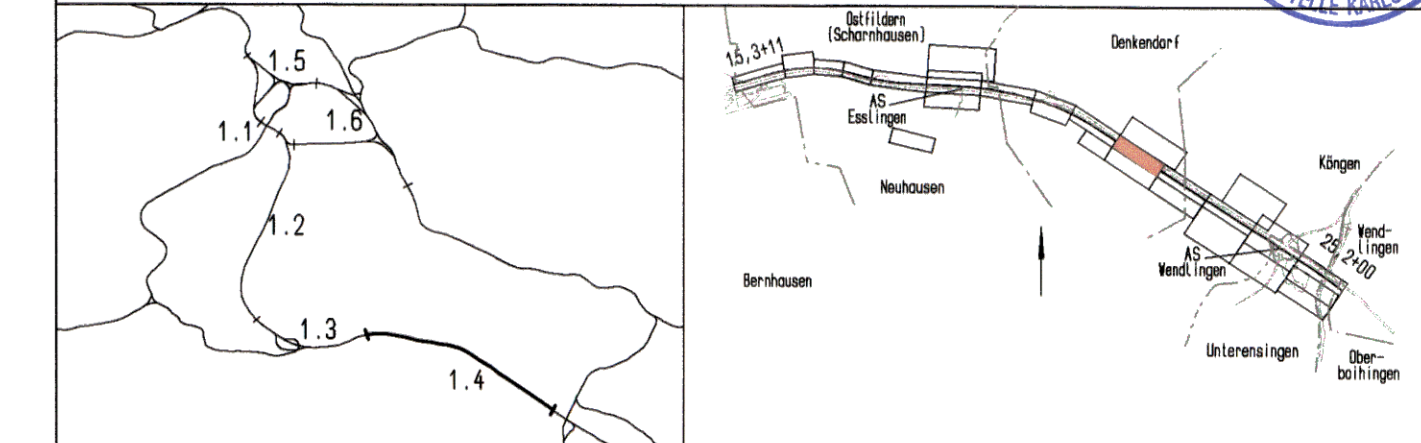

Geographische Codierung 14 09 00	Blattschnittcodierung 481310	Organisatorische Codierung P 1 b a 1 A 7 1 0
Auftraggeber DB ProjektBau GmbH Wolfrumstraße 20 70372 Stuttgart Tel. 07 11 / 2 27 85 - 0 Fax. 07 11 / 2 27 85 - 999	Projektsteuerung Dress & Sommer Infra Consult & Management GmbH Lautenschlagerstraße 2 70373 Stuttgart Tel. 07 11 / 22 29 33 - 10 Fax. 07 11 / 22 29 33 - 90	Planner - bearbeitet im Auftrag der DB ProjektBau GmbH Aufgestellt: gez. Seifried Leuchardt, André und Partner Beratende Ingenieure VBI GmbH Leuchardt 10 70372 Stuttgart Tel. 0711 / 229 18 - 0 Fax 0711 / 229 18 - 99 Stuttgart, 30.09.2003

<b>Bauwerksplan</b>		Datum Name																					
EU Sulzbachtal km 21,3+34,676 bis 21,7+00,076		Gezeichnet	08/03 Wenger																				
Ansicht		Bearbeiter	08/03 Andelfinger																				
"Urheberschutz" - Alle Rechte bei der DBProjektBau GmbH		Maßstab 1 : 500																					
Anderungsvermerke		Freigabe DBProjektBau GmbH gez. Marquart Datum: 01.10.2003																					
<table border="1"> <thead> <tr> <th>Index</th> <th>Anderungen</th> <th>Datum</th> <th>Name</th> </tr> </thead> <tbody> <tr><td> </td><td> </td><td> </td><td> </td></tr> <tr><td> </td><td> </td><td> </td><td> </td></tr> <tr><td> </td><td> </td><td> </td><td> </td></tr> <tr><td> </td><td> </td><td> </td><td> </td></tr> </tbody> </table>		Index	Anderungen	Datum	Name																	Ersatz für Plan-Nr. Phase Index Ersetzt durch Plan-Nr. Index	
Index	Anderungen	Datum	Name																				
Genehmigungsvermerk - Eisenbahn-Bundesamt		Anlage Planfeststellungsunterlagen Anlage 7.9 Blatt 3 von 3																					
<table border="1"> <thead> <tr> <th>Datum</th> <th>Genehmigungsvermerk</th> <th>Name</th> <th>Unterschrift</th> </tr> </thead> <tbody> <tr><td> </td><td> </td><td> </td><td> </td></tr> <tr><td> </td><td> </td><td> </td><td> </td></tr> </tbody> </table>		Datum	Genehmigungsvermerk	Name	Unterschrift																		
Datum	Genehmigungsvermerk	Name	Unterschrift																				