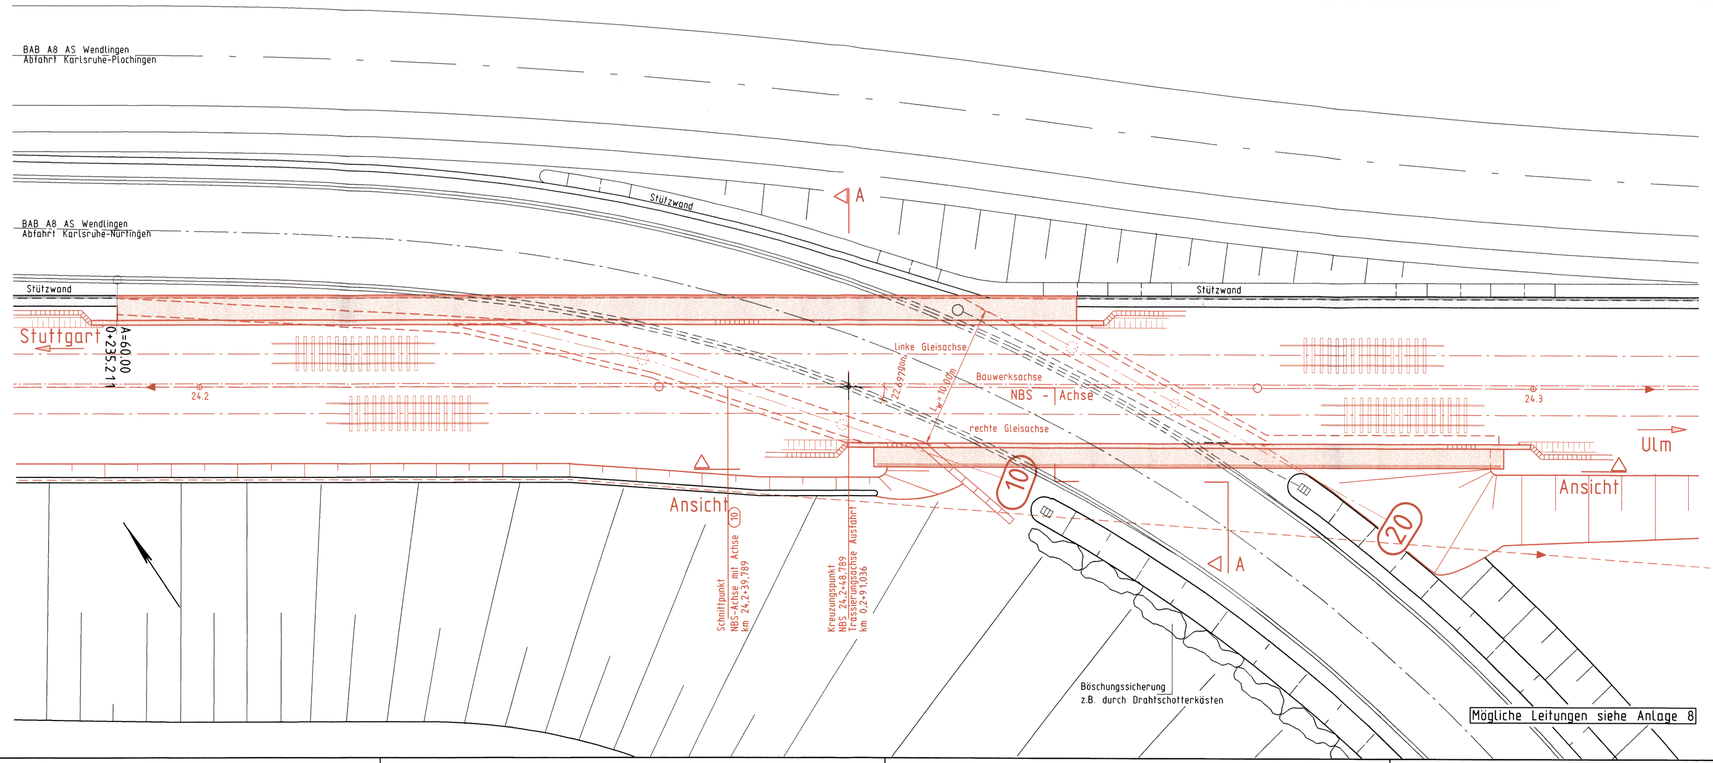

Stuttgart 21

DB

Planfestgestellt gemäß § 18 AEG durch Beschluss vom 30. April 2008
AZ: 4161 PAP-PS21-nFA1.4
Eisenbahn-Bundesamt
Abt. Karlsruhe/Stuttgart

Umgestaltung des Bahnknotens Stuttgart

Ausbau- und Neubaustrecke Stuttgart - Augsburg
Bereich Stuttgart-Wendlingen

Planfeststellungsabschnitt 1.4 Filderbereich bis Wendlingen

Bauabschnitt km 15,3+11 - km 25,2+00

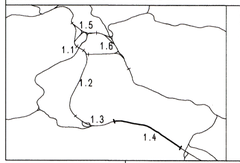

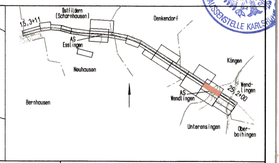

Geographische Codierung					Blattschnittcodierung						Organisatorische Codierung						
1 4	1 1	0 0			4 8 1 3	I R					P	I b	I K A 1	0			
PFA	Bauabschnitt	Blattschnitt			Streckennummer	Bezirk					Phase	Planzeichen	Gewerk	Ebene	Planinhalt	Index	

Auftraggeber
DB ProjektBau GmbH
Wolframstraße 20
70191 Stuttgart
Tel. 07 11 / 2 27 85 - 0
Fax. 07 11 / 2 27 85 - 999

Projektsteuerung
Ernes & Sommer
Intro Consult & Management GmbH
Lautenschlagerstraße 2
70173 Stuttgart
Tel. 07 11 / 22 29 33 - 10
Fax. 07 11 / 22 29 33 - 90

Planer - bearbeitet im Auftrag der DB ProjektBau GmbH
IB-Consult
Jägerstraße 40
70174 Stuttgart
Tel. 0711 / 220 18 - 0
Fax 0711 / 220 18 - 99

Aufgestellt:
Leonhardt, Andrä und Partner
Beratende Ingenieure VBI GmbH
Leschstraße 10 70192 Stuttgart
Tel 07150 9 20 Fax 07150 9 20 Landesbank Andrä und Partner
gez. Seifried
Stuttgart, 30.09.2003

Bauwerksplan

EU AS Wendlingen Abfahrt Ka-Nü km 24,2+48,789
Lageplan

	Datum	Name
Gezeichnet	08/03	H. Hrubant
Bearbeiter	08/03	J. Andelfinger

"Urheberschutz" - Alle Rechte bei der DB ProjektBau GmbH

Maßstab 1 : 200

Änderungsvermerke

Index	Änderungen	Datum	Name

Freigabe DB ProjektBau GmbH
gez. Marquart
Datum: 01.10.2003

Ersatz für Plan-Nr. Phase Index
Ersatzt durch Plan-Nr.

Genehmigungsvermerk - Eisenbahn-Bundesamt

Datum	Genehmigungsvermerk	Name	Unterschrift

Anlage Planfeststellungsunterlagen
Anlage 7.11
Blatt 1 von 3

h/b = 297.0 / 970.0 (0.29m²)

Nemetschek 14