


Umgestaltung des Bahnknotens Stuttgart  
 Ausbau- und Neubaustrecke Stuttgart - Augsburg  
 Bereich Stuttgart-Wendlingen  
 Planfeststellungsabschnitt 1.4 Filderbereich bis Wendlingen  
 Bauabschnitt km 15,3+11 - km 25,2+00

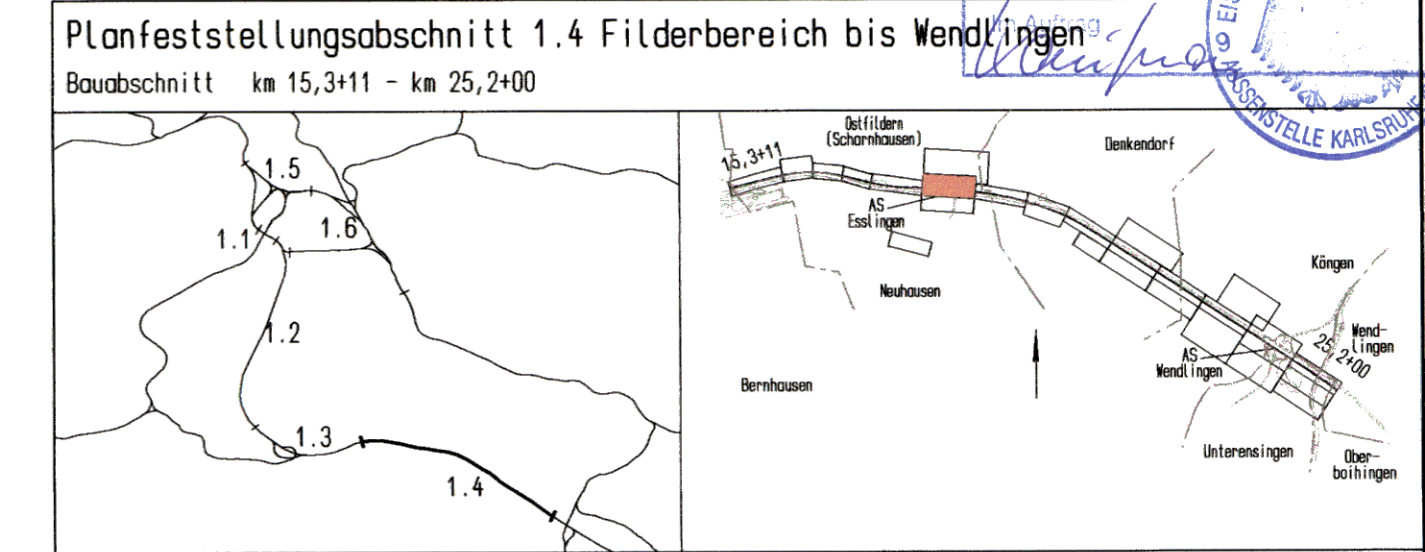

Geographische Codierung <b>14 23 00</b> PFA Bauabschnitt Blattschnitt	Blattschnittcodierung <b>4813 IK</b> Streckennummer Bezirk	Organisatorische Codierung <b>P 1 b l 1 K N 1 0</b> Phase Planzeichen Gewerk Ebene Planinhalt Index
Auftraggeber DBProjektBau GmbH Volfrustraße 20 70191 Stuttgart Tel. 07 11 / 2 27 85 - 0 Fax. 07 11 / 2 27 85 - 999	Projektsteuerung Dress & Sommer Infra Consult & Management GmbH 70173 Stuttgart Tel. 07 11 / 22 29 33 - 10 Fax. 07 11 / 22 29 33 - 90	Planner - bearbeitet im Auftrag der DBProjektBau GmbH Aufgestellt: gez. Seifried Leonhardt, Andriä und Partner Beratende Ingenieure VBI GmbH Lenzhalde 16 70192 Stuttgart Tel. 071250 6-0 Fax 071250 6-205 Stuttgart, 30.09.2003

<b>Bauwerksplan</b> Stbw Abfahrt AS Esslingen km 18,4+00,0 bis 18,6+25,0 Lageplan		
Gezeichnet	08/03	Hrubant
Bearbeiter	08/03	Andelfinger
Maßstab <b>1 : 250</b>		

"Urheberschutz" - Alle Rechte bei der DBProjektBau GmbH

Index	Änderungen	Datum	Name

Freigabe DBProjektBau GmbH  
 gez. Marquart  
 Datum: 01.10.2003

Ersatz für Plan-Nr. Phase Index  
 Ersetzt durch Plan-Nr.

Anlage Planfeststellungsunterlagen

Datum	Genehmigungsvermerk	Name	Unterschrift

Anlage **7.23**  
 Blatt 1 von 3