


Schnitt A-A km 18,5+00,000

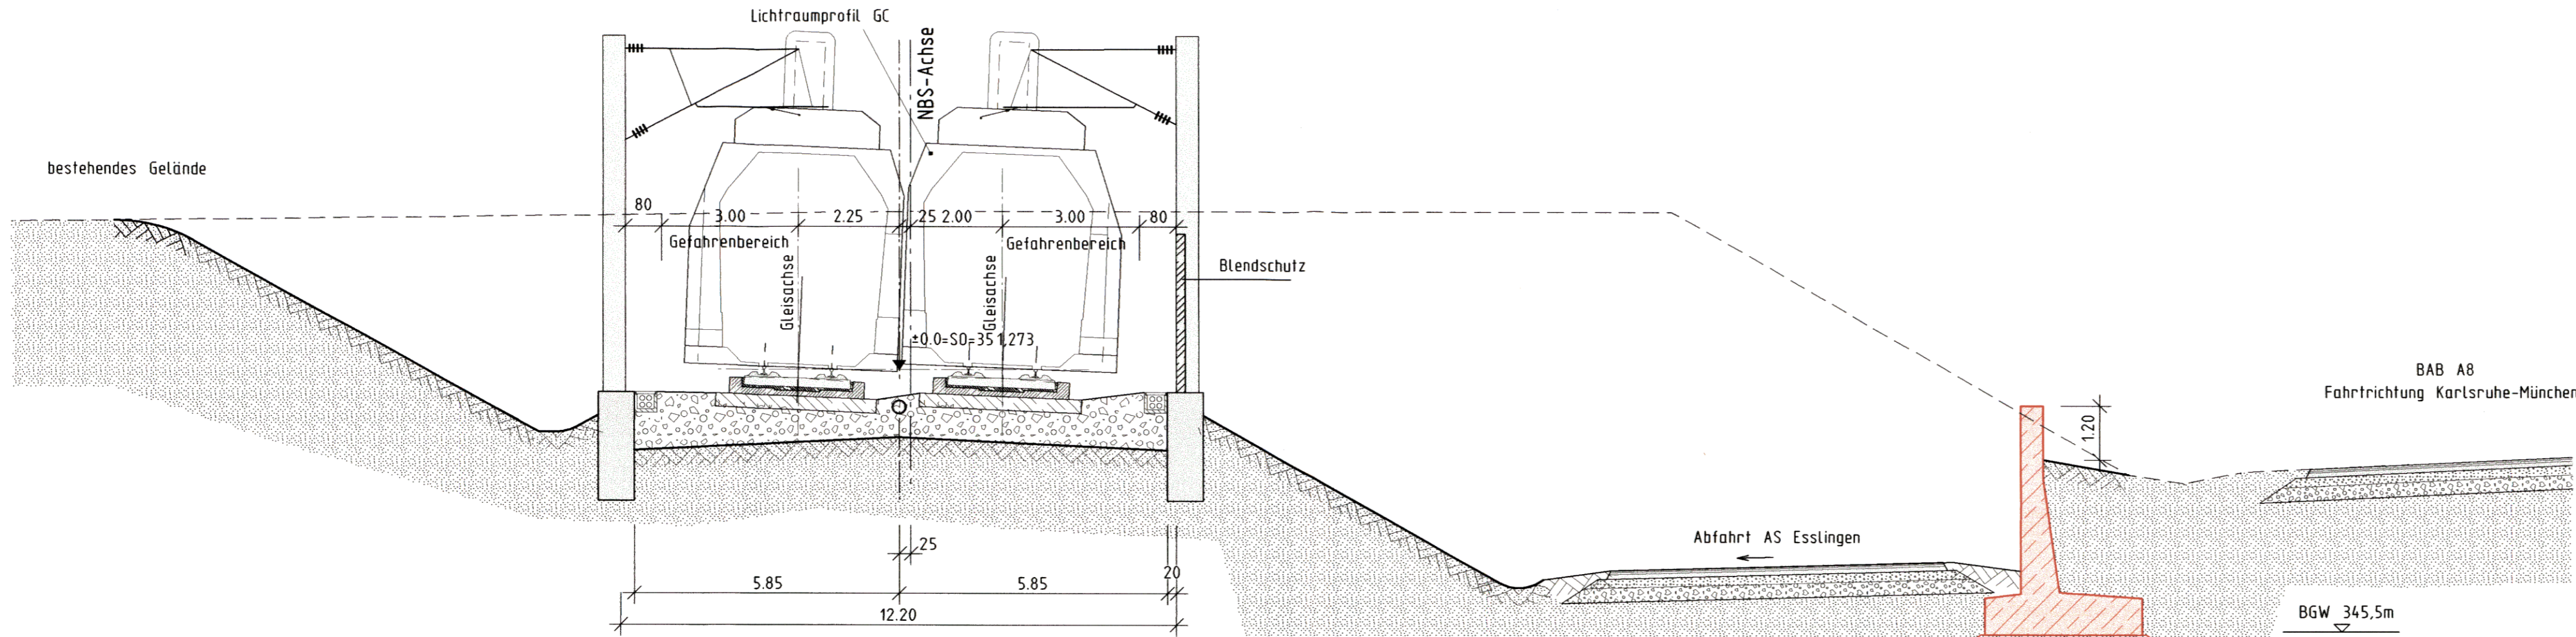

Alle Höhenangaben im Neuen System

Mögliche Leitungen siehe Anlage 8

Grundwasserstände nachrichtlich
lt. Schreiben IGI vom 29.10.1999
siehe geolog., hydrolog., geotech. und
wasserwirtschaftliche Stellungnahme
Teil 2 : Geotechnik; s. Anl. 20.1, Anhang




Umgestaltung des Bahnknotens Stuttgart
Ausbau- und Neubaustrecke Stuttgart - Augsburg
Bereich Stuttgart-Wendlingen



Planfestgestellt gemäß § 10 Abs. 1 S. 1 Nr. 1
durch Bescheid vom **30. April 2008**
Az.: **59160 PAP-P S21-PFA1.4**



Planfeststellungsabschnitt 1.4 Filderbereich bis Wendlingen
Bauabschnitt km 15,3+11 - km 25,2+00

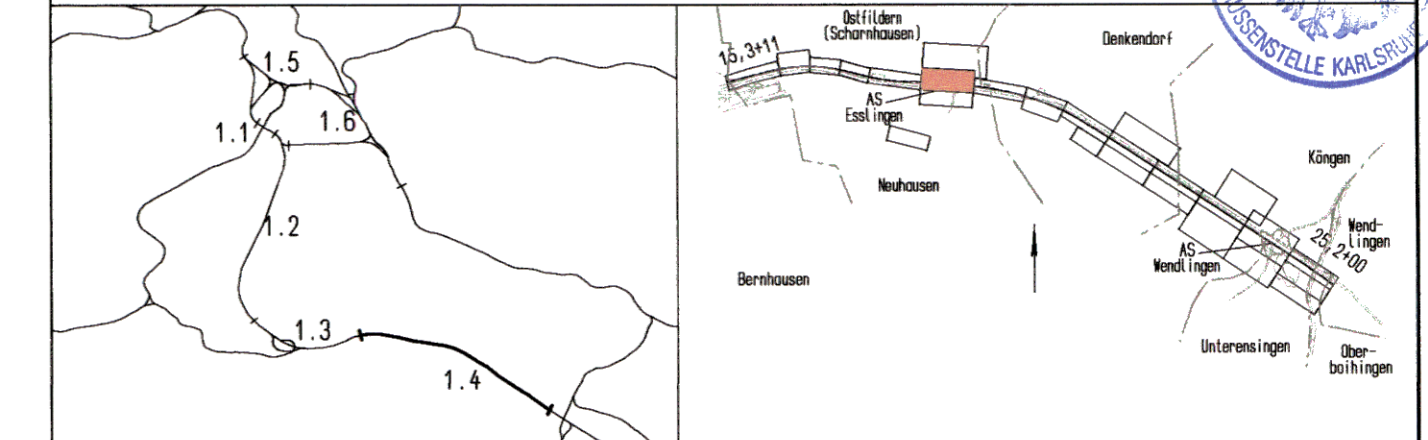

Geographische Codierung PFA Baubauabschnitt Blattschnitt		Blattschnittcodierung Streckennummer		Organisatorische Codierung Phase	
1.4	2300	4813	IK	P	Ibq
Auftraggeber DBProjektBau GmbH Wolfraststraße 20 70191 Stuttgart Tel. 07 11 / 2 27 85 - 0 Fax. 07 11 / 2 27 85 - 998		Projektsteuerung Drees & Sommer Infra Consult & Management GmbH Lautenschlagerstraße 2 70173 Stuttgart Tel. 07 11 / 22 29 33 - 10 Fax. 07 11 / 22 29 33 - 90		Planner - bearbeitet im Auftrag der DBProjektBau GmbH DE-Consult Jägerstraße 40 70174 Stuttgart Tel. 0711 / 229 18 - 0 Fax 0711 / 229 18 - 99	
		Aufgestellt: geiz. Seifried		Leonhardt, Andä und Partner Beratende Ingenieure VRL GmbH Lentzstraße 16 70192 Stuttgart Tel. 07120 6-0 Fax 07120 6-205 Stuttgart, 30.09.2003	

Bauwerksplan		
Stbw Abfahrt AS Esslingen km 18,4+00,0 bis 18,6+25,0 Schnitt B-B 18,5+00,000		
Gezeichnet	08/03	Hagenmayer
Bearbeiter	08/03	Andelfinger
Maßstab		1 : 100

"Urheberschutz" - Alle Rechte bei der DBProjektBau GmbH

Änderungsvermerke			
Index	Änderungen	Datum	Name

Genehmigungsvermerk - Eisenbahn-Bundesamt			
Datum	Genehmigungsvermerk	Name	Unterschrift

Freigabe DBProjektBau GmbH
gez. Marquart
Datum: 01.10.2003
Ersatz für Plan-Nr. Phase Index
Ersetzt durch Plan-Nr.
Anlage Planfeststellungsunterlagen
Anlage 7.23
Blatt 3 von 3