


Ansicht von Süden

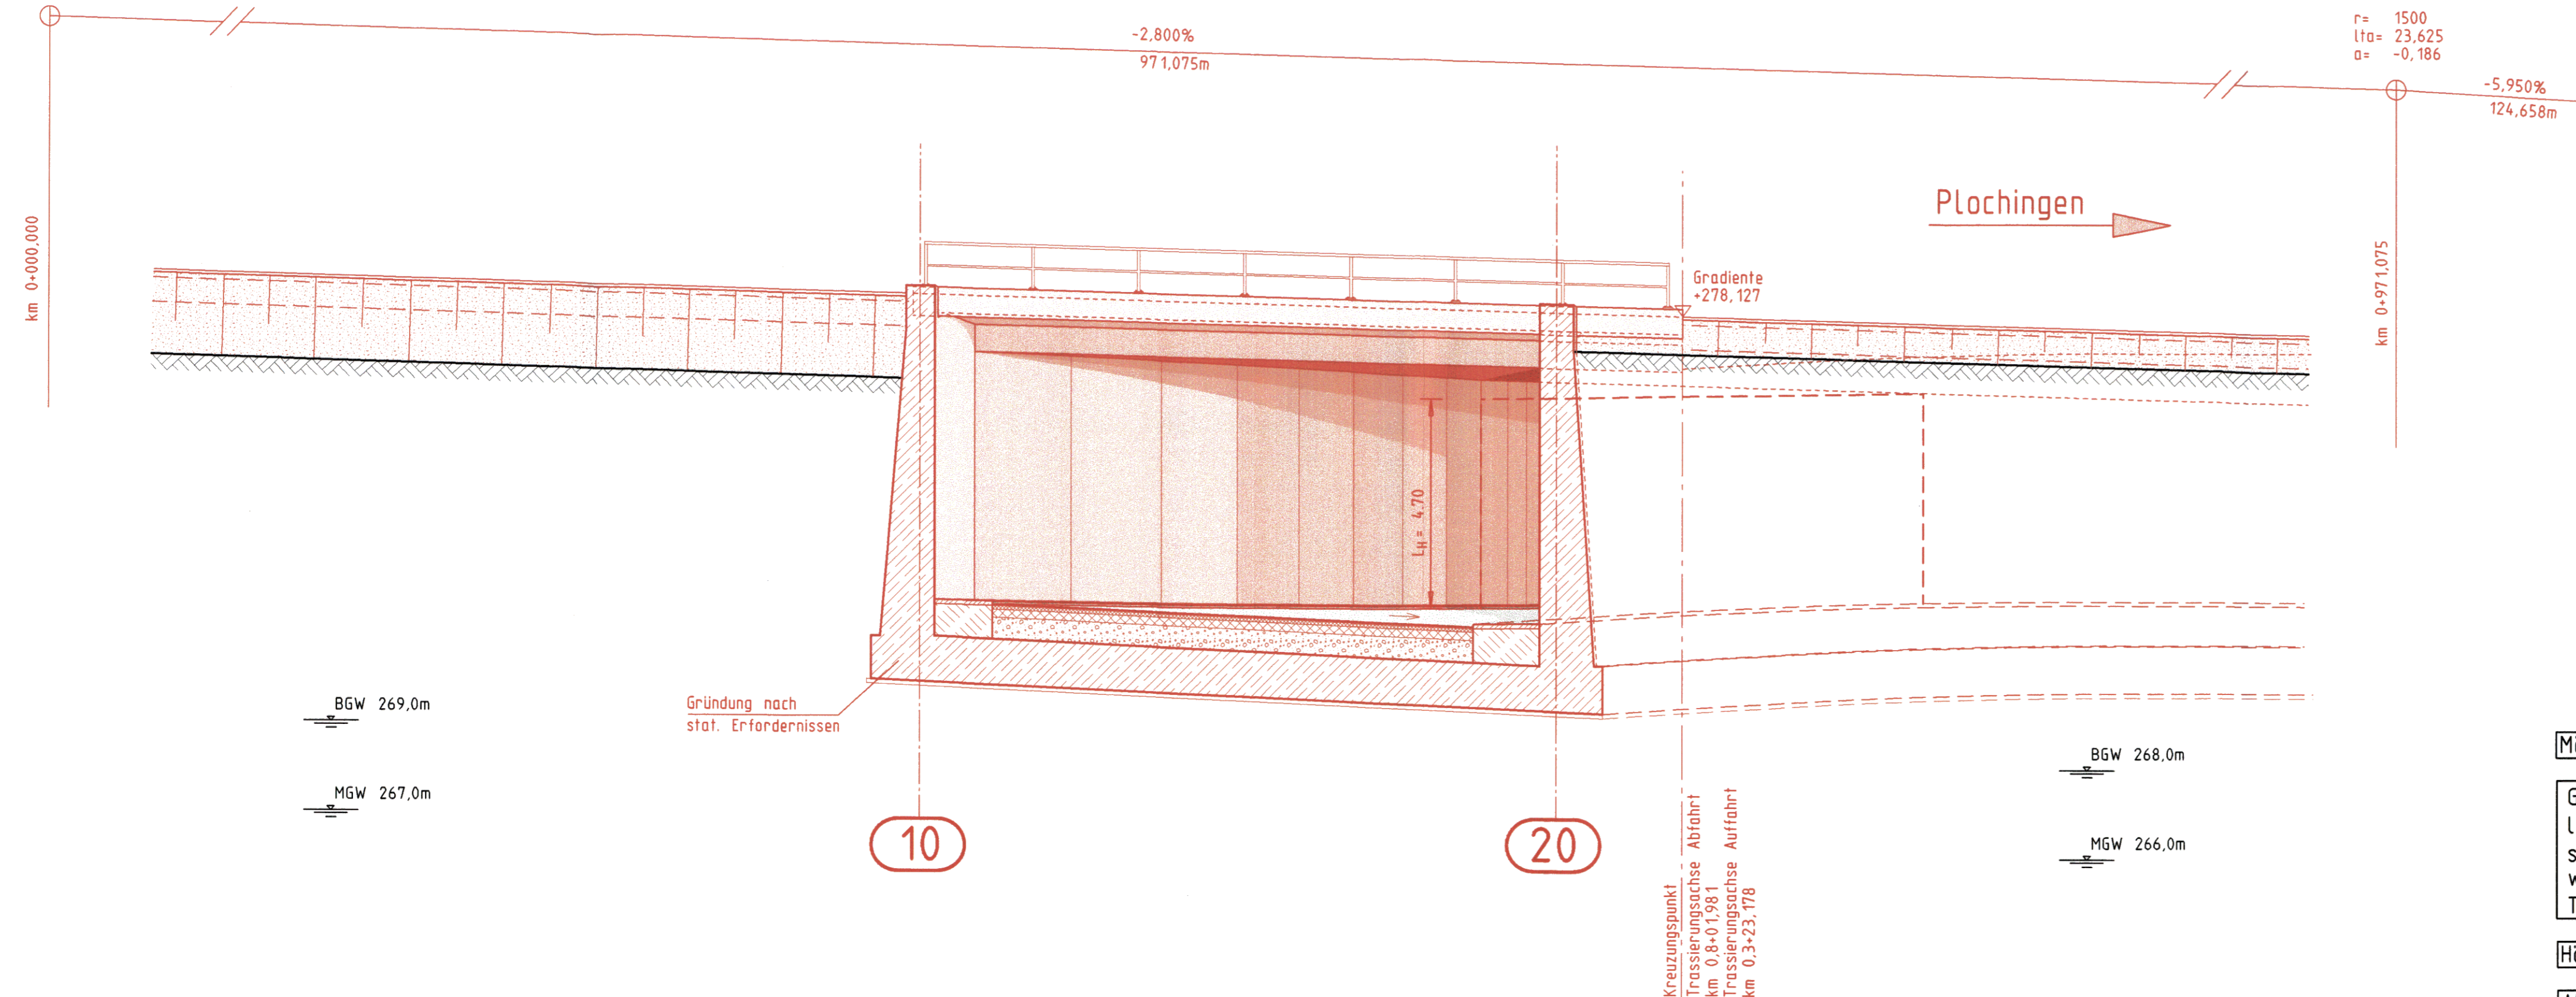

Mögliche Leitungen siehe Anlage 8

Grundwasserstände nachrichtlich
lt. Schreiben IGI vom 29.10.1999
siehe geolog., hydrolog., geotech. und
wasserwirtschaftliche Stellungnahme
Teil 2 : Geotechnik; s. Anl. 20.1, Anhang

Höhenangaben in NBS-Achse


Alle Höhenangaben im Neuen System

Umgestaltung des Bahnknotens Stuttgart Ausbau- und Neubaustrecke Stuttgart - Augsburg Bereich Stuttgart-Wendlingen

Planfestgestellt gemäß § 18
durch Beschlüsse
vom 30. April 2008

50760 PAP-FS21-PEAL 4
Eisenbahn-Bundesamt
St. Karlsruhe

DB

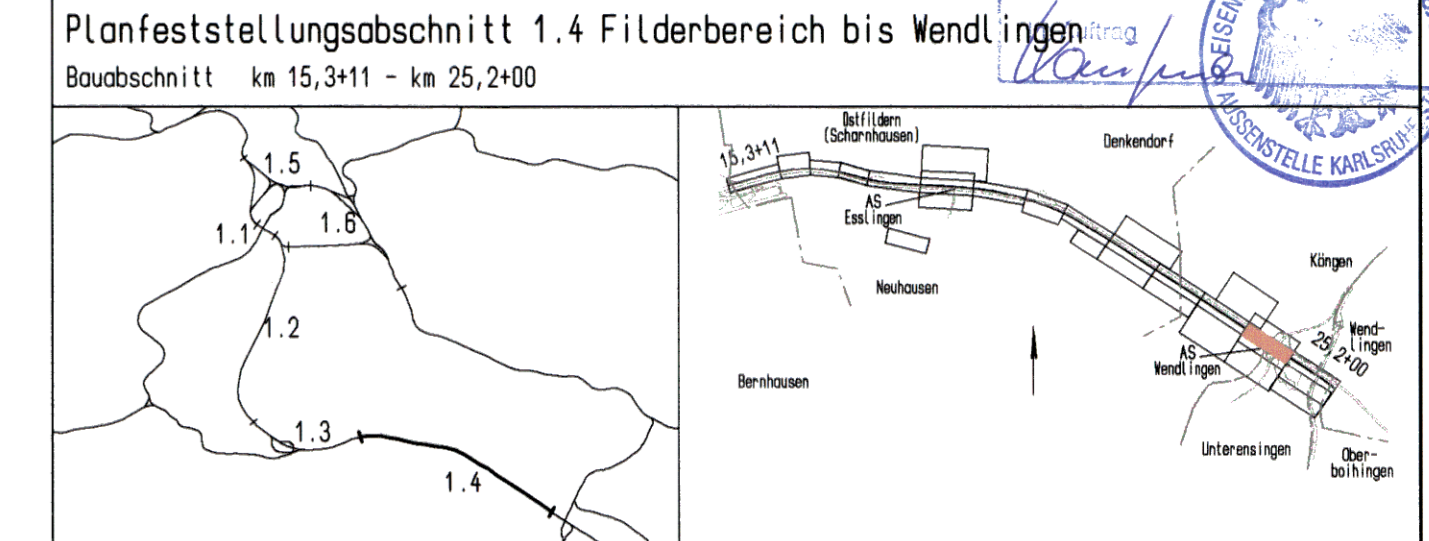

Geographische Codierung		Blattschnittcodierung		Organisatorische Codierung	
14	27	00	4813	IR	P
Auftraggeber		Projektsteuerung		Planner - bearbeitet im Auftrag der	
DBProjektBau GmbH Wolfenstraße 20 70191 Stuttgart Tel. 07 11 / 2 27 85 - 0 Fax. 07 11 / 2 27 85 - 999		Dress & Sommer Infra Consult & Management GmbH Lautenschlagerstraße 2 70173 Stuttgart Tel. 07 11 / 22 28 33 - 10 Fax. 07 11 / 22 28 33 - 90		DBProjektBau GmbH Aufgestellt: gez. Seifried Leonhardt, Andri und Partner Beratende Ingenieure V8, GmbH Leinhardt 16 70192 Stuttgart Tel. 0711 / 228 18 - 0 Fax 0711 / 228 18 - 99	

Bauwerksplan		Datum	Name
SU AS Wendlingen Abfahrt Ka-Plo km 0,8+01,981 (NBS km: 24,3) Ansicht		08/03	D. Göppert
		08/03	J. Andelfinger

"Urheberschutz" - Alle Rechte bei der DBProjektBau GmbH

Index	Anderungen	Datum	Name

Genehmigungsvermerk - Eisenbahn-Bundesamt

Datum	Genehmigungsvermerk	Name	Unterschrift

Freigabe DBProjektBau GmbH
gez. Marquart
Datum: 01.10.2003

Ersatz für Plan-Nr.
Ersetzt durch Phase Index
Plan-Nr.

Anlage Planfeststellungsunterlagen
Anlage 7.27
Blatt 3 von 3