


# Ansicht von Süden

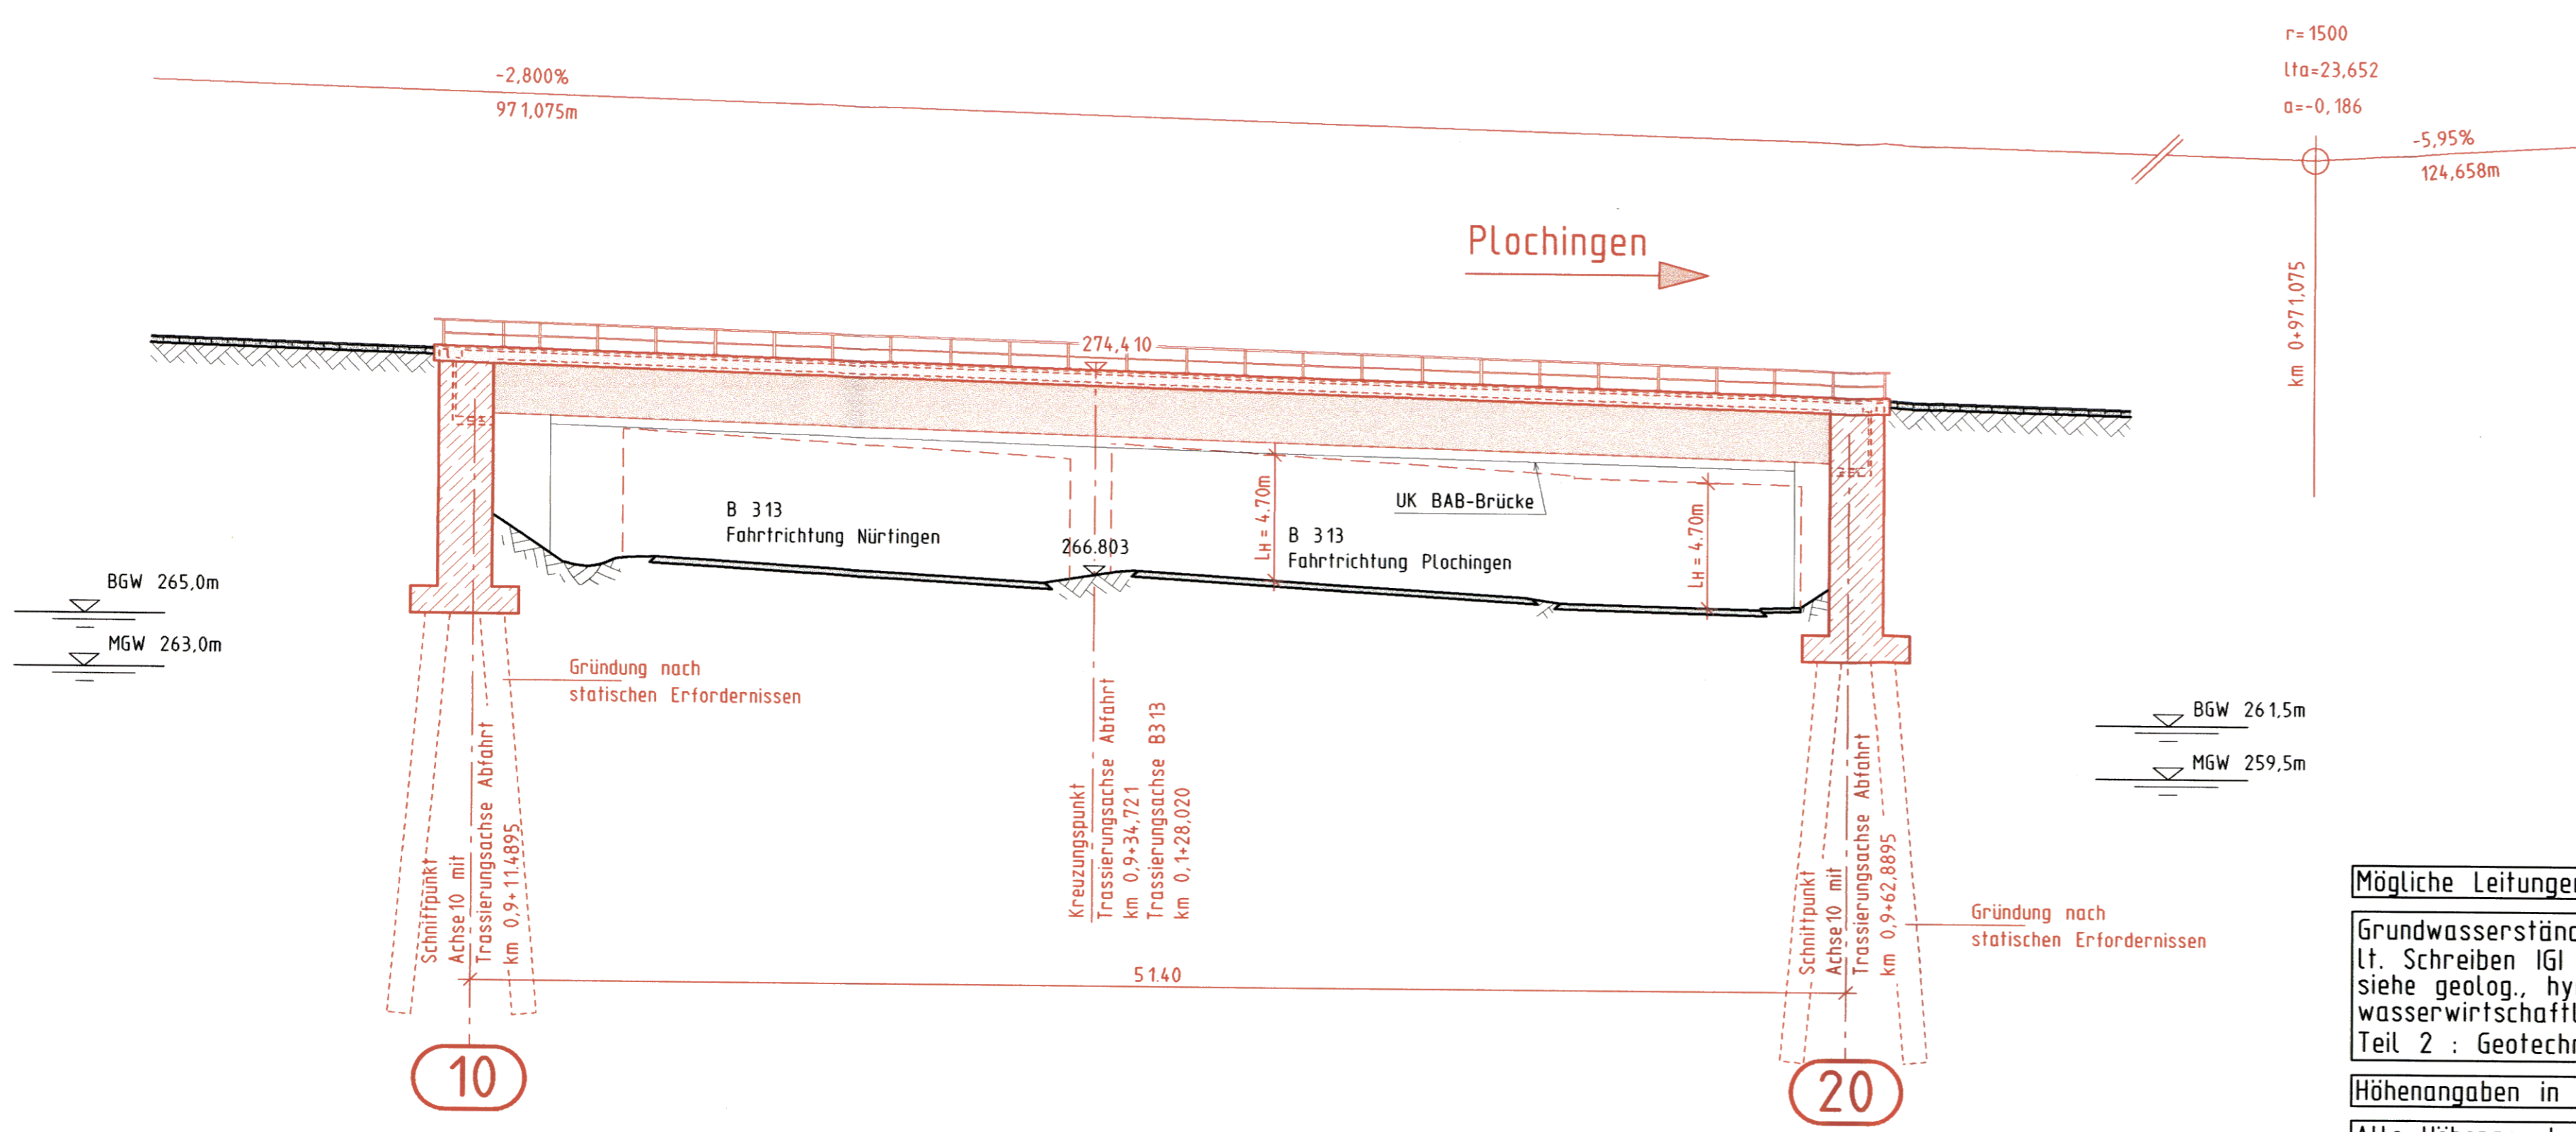


Mögliche Leitungen siehe Anlage 8

Grundwasserstände nachrichtlich  
lt. Schreiben IGI vom 29.10.1999  
siehe geolog., hydrolog., geotech. und  
wasserwirtschaftliche Stellungnahme  
Teil 2 : Geotechnik; s. Anl. 20.1, Anhang

Höhenangaben in NBS-Achse

Alle Höhenangaben im Neuen System

Umgestaltung des Bahnknotens Stuttgart  
Ausbau- und Neubaustrecke Stuttgart - Augsburg  
Bereich Stuttgart-Wendlingen

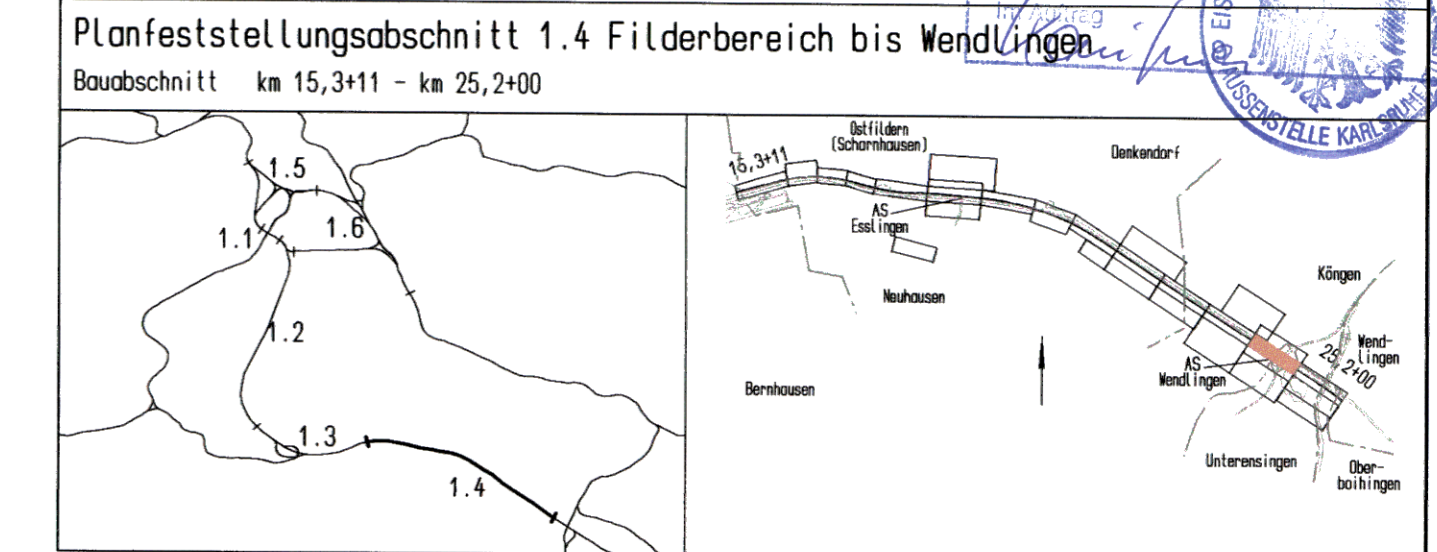

Geographische Codierung 14 28 00	Blattschnittcodierung 4813 IR	Organisatorische Codierung P I b a I A P 1 0
Auftraggeber DBProjektBau GmbH Mol Fraenstraße 20 70191 Stuttgart Tel. 07 11 / 2 27 85 - 0 Fax. 07 11 / 2 27 85 - 999	Projektsteuerung Drees & Sommer Infra Consult & Management GmbH Lautenschlagerstraße 2 70173 Stuttgart Tel. 07 11 / 22 29 33 - 10 Fax. 07 11 / 22 29 33 - 90	Planner - bearbeitet im Auftrag der DBProjektBau GmbH DE-Consult Jägerstraße 40 70174 Stuttgart Tel. 0711 / 229 18 - 0 Fax 0711 / 229 18 - 99 Aufgestellt: gez. Seifried Leonhardt, André und Partner Beratende Ingenieure VBI GmbH Lenzstraße 16 70192 Stuttgart Tel 071250 6-0 Fax 071250 6-205 Stuttgart, 30.09.2003

<h2>Bauwerksplan</h2> <p>SU Abfahrt Ka-Plo über B313, km 0,9+34,721 (NBS km: 24,4) Ansicht</p>		Datum	Name	
		08/03	D. Göppert	
<p>Gezeichnet</p>		Datum	Name	
<p>Bearbeiter</p>		08/03	J. Andelfinger	
<p>Maßstab</p>		1:200	
<p>"Urheberschutz" - Alle Rechte bei der DBProjektBau GmbH</p>		Freigabe DBProjektBau GmbH	
<p>Änderungsvermerke</p> <table border="1"> <thead> <tr> <th>Index</th> <th>Änderungen</th> <th>Datum</th> <th>Name</th> </tr> </thead> <tbody> <tr><td> </td><td> </td><td> </td><td> </td></tr> <tr><td> </td><td> </td><td> </td><td> </td></tr> <tr><td> </td><td> </td><td> </td><td> </td></tr> <tr><td> </td><td> </td><td> </td><td> </td></tr> <tr><td> </td><td> </td><td> </td><td> </td></tr> <tr><td> </td><td> </td><td> </td><td> </td></tr> <tr><td> </td><td> </td><td> </td><td> </td></tr> <tr><td> </td><td> </td><td> </td><td> </td></tr> <tr><td> </td><td> </td><td> </td><td> </td></tr> <tr><td> </td><td> </td><td> </td><td> </td></tr> </tbody> </table>		Index	Änderungen	Datum	Name	<p>gez. Marquart Datum: 01.10.2003</p> <p>Ersatz für Plan-Nr. Phase Index Ersatz durch Plan-Nr. Index</p>	
Index	Änderungen	Datum	Name	
<p>Genehmigungsvermerk - Eisenbahn-Bundesamt</p> <table border="1"> <thead> <tr> <th>Datum</th> <th>Genehmigungsvermerk</th> <th>Name</th> <th>Unterschrift</th> </tr> </thead> <tbody> <tr><td> </td><td> </td><td> </td><td> </td></tr> <tr><td> </td><td> </td><td> </td><td> </td></tr> <tr><td> </td><td> </td><td> </td><td> </td></tr> <tr><td> </td><td> </td><td> </td><td> </td></tr> </tbody> </table>		Datum	Genehmigungsvermerk	Name	Unterschrift																	<p>Anlage Planfeststellungsunterlagen</p> <p>Anlage 7.28 Blatt 3 von 3</p>																									
Datum	Genehmigungsvermerk	Name	Unterschrift	