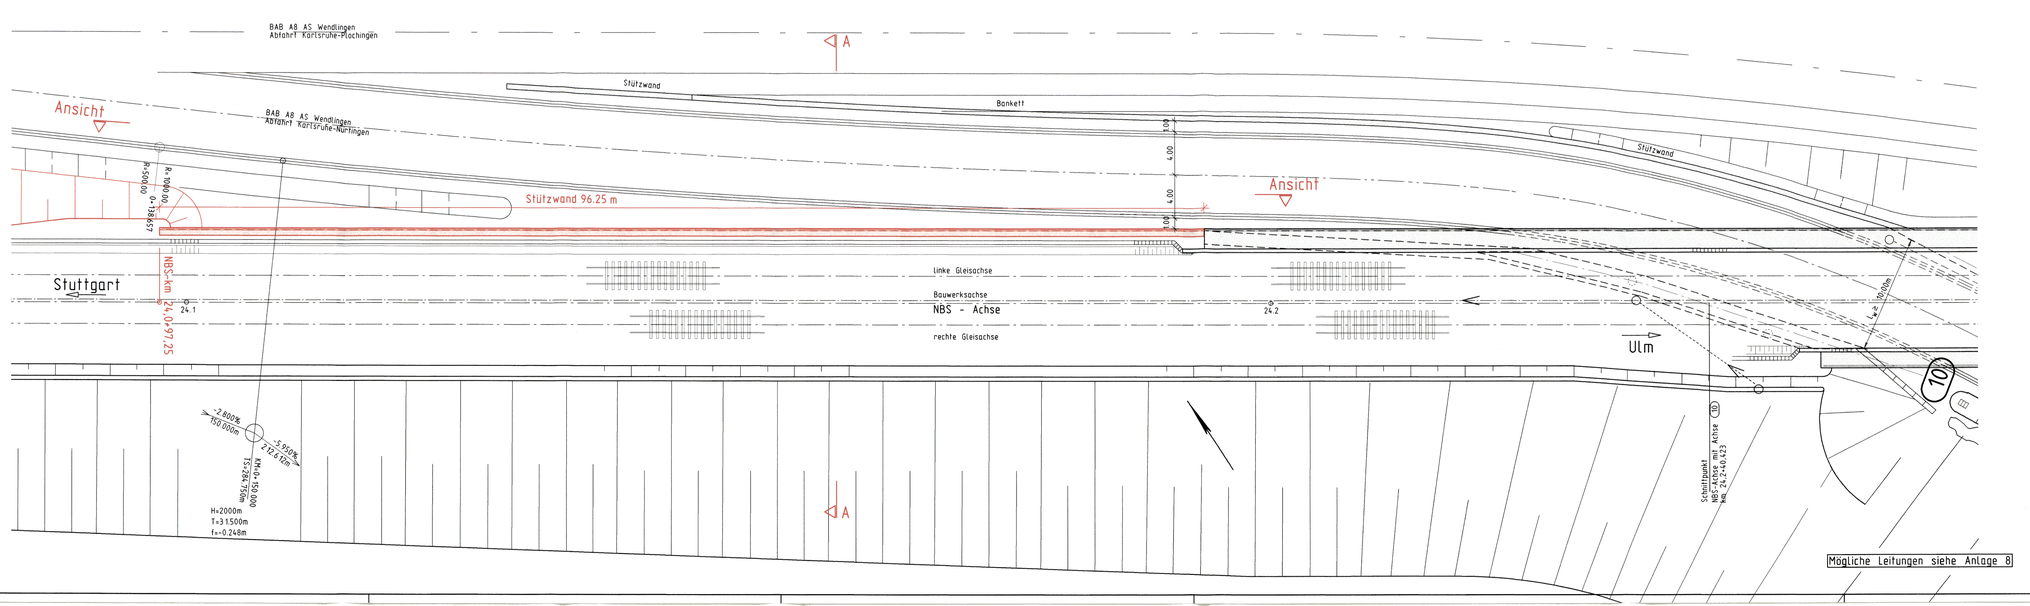

Stuttgart 21

DB

Planfestgestellt gemäß Bescheid des EBA vom 30. April 2008
AZ: 853.DB/PAP-P 521-PFAA 4
Eisenbahn-Bundesamt
Außenstelle Karlsruhe

Umgestaltung des Bahnknotens Stuttgart

Ausbau- und Neubaustrecke Stuttgart - Augsburg
Bereich Stuttgart-Wendlingen

Planfeststellungsabschnitt 1.4 Filderbereich bis Wendlingen
Baubschnitt km 15,3+11 - km 25,2+00

Geographische Codierung						Blattschnittcodierung						Organisatorische Codierung						
1	4	2	9	0	0	4	8	1	3	1	R	P	B	L	1	K	T	0
WV	Bauabschnitt	Bezirk	Gebiet			Streckennummer				Bezirk		Phase	Planersichen		Gewerk	Ebene	Planinhalt	Index

Auftraggeber
DB Projektbau GmbH
Wolframstraße 35
70191 Stuttgart
Tel. 07 11 / 2 27 85 - 0
Fax. 07 11 / 2 27 85 - 866

Projektsteuerung
Drees & Sommer
Infra Consult & Management GmbH
Lautenschlagerstraße 2
70173 Stuttgart
Tel. 07 11 / 22 29 32 - 10
Fax. 07 11 / 22 29 32 - 90

Planer - bearbeitet im Auftrag der DB Projektbau GmbH
SK-Consult
Jägerstraße 40
70174 Stuttgart
Tel. 0711 / 228 16 - 0
Fax 0711 / 228 16 - 99

Aufgestellt: gez. Sailnad
Leuthardt, Andrä und Partner
Beratende Ingenieure VBI GmbH
Lerchenstr. 28 70192 Stuttgart
Tel 07 11/25 80 66 Fax 07 11/25 80 70 70 E-Mail: mail@leuthardt-und-partner.de
Stuttgart, 30.09.2003

Bauwerksplan

Stbw BAB A8-NBS, westlich des BW der Abfahrt Ka-Nü
NBS km 24,0+97,260
Lageplan

"Urheberschutz" - Alle Rechte bei der DB Projektbau GmbH

Änderungsvermerke

Index	Änderungen	Datum	Name

Genehmigungsvermerk - Eisenbahn-Bundesamt

Datum	Genehmigungsvermerk	Name	Unterschrift

	Datum	Name
Gezeichnet	08/03	H. Hrubant
Bearbeiter	08/03	J. Andelfinger

Maßstab 1:200

Freigabe DB Projektbau GmbH
gez. Marquart
Datum. 01.10.2003

Ersatz für Plan-Nr. Phase Index
Ersetzt durch Plan-Nr.

Anlage Planfeststellungsunterlagen
Anlage 7.29
Blatt 1 von 3

H/B = 297.0 / 1189.0 (0.35m²) Allplan FT