


Umgestaltung des Bahnknotens Stuttgart  
Ausbau- und Neubaustrecke Stuttgart - Augsburg  
Bereich Stuttgart-Wendlingen

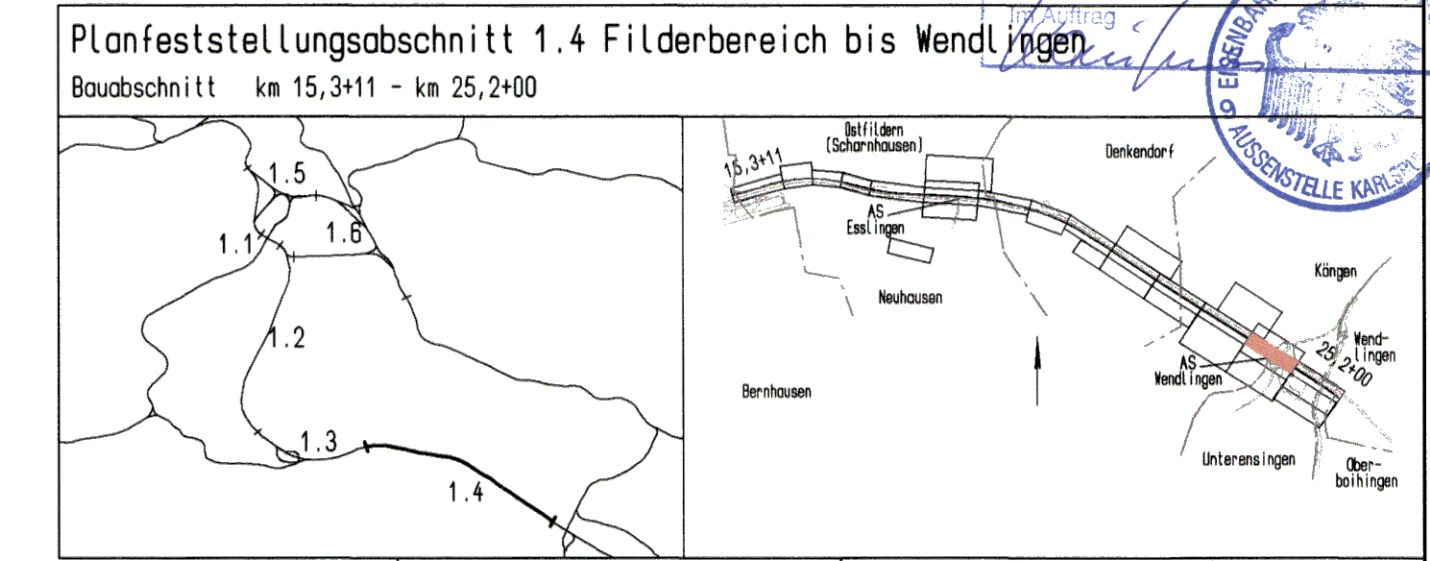

Geographische Codierung 14 29 00	Blattschnittcodierung 4813 IR	Organisatorische Codierung P 1 b a I A Q 1 0
Auftraggeber DBProjektBau GmbH Wolfenstraße 20 70191 Stuttgart Tel. 07 11 / 2 27 85 - 0 Fax. 07 11 / 2 27 85 - 999	Projektsteuerung Dress & Sommer Infra Consult & Management GmbH Lautenschlagerstraße 2 70173 Stuttgart Tel. 07 11 / 22 28 33 - 10 Fax. 07 11 / 22 28 33 - 90	Planer - bearbeitet im Auftrag der DBProjektBau GmbH Aufgestellt: gez. Seifried Leonhardt, Andri & Partner Beratende Ingenieure VbB GmbH Leinhardt 16 70192 Stuttgart Tel. 0714/250 6-0 Fax 0714/250 6-205 Stuttgart, 30.09.2003

<b>Bauwerksplan</b> Stbw BAB A8-NBS, westlich des BW der Abfahrt Ka-Nü NBS km 24,0+97,250 Ansicht		Datum	Name
		Gezeichnet	08/03 H. Hrubant
		Bearbeiter	08/03 J. Andelfinger


"Urheberschutz" - Alle Rechte bei der DBProjektBau GmbH  
Maßstab: 1:200

Änderungsvermerke			
Index	Änderungen	Datum	Name

Genehmigungsvermerk - Eisenbahn-Bundesamt			
Datum	Genehmigungsvermerk	Name	Unterschrift

Anlage 7.29  
Blatt 3 von 3

Ansicht

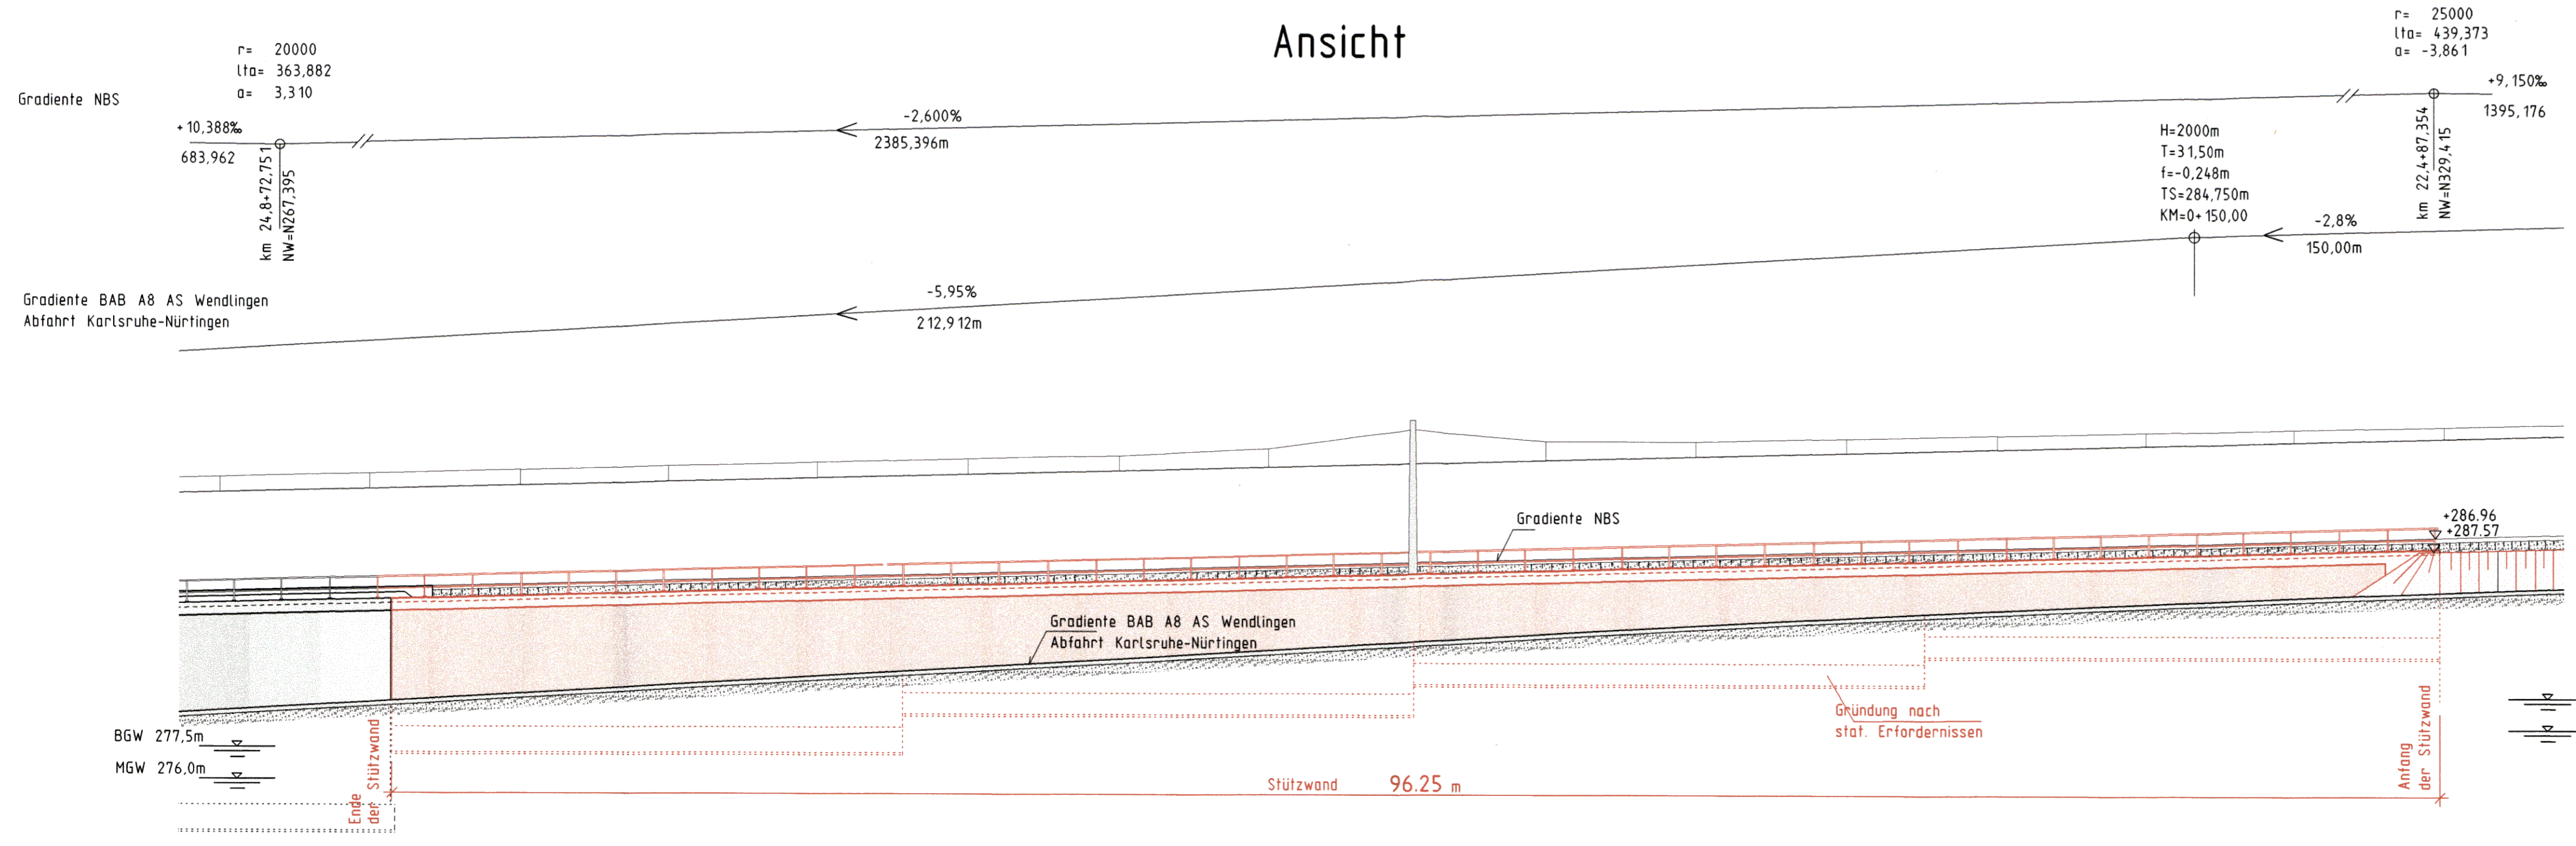

BGW 280,0  
MGW 278,5

Mögliche Leitungen siehe Anlage 8

Grundwasserstände nachrichtlich  
lt. Schreiben IGI vom 29.10.1999  
siehe geolog., hydrolog., geotech. und  
wasserwirtschaftliche Stellungnahme  
Teil 2 : Geotechnik; s. Anl. 20.1, Anhang

Alle Höhenangaben im Neuen System