



# Schnitt A-A km 24,1+60,000

Blick von Osten

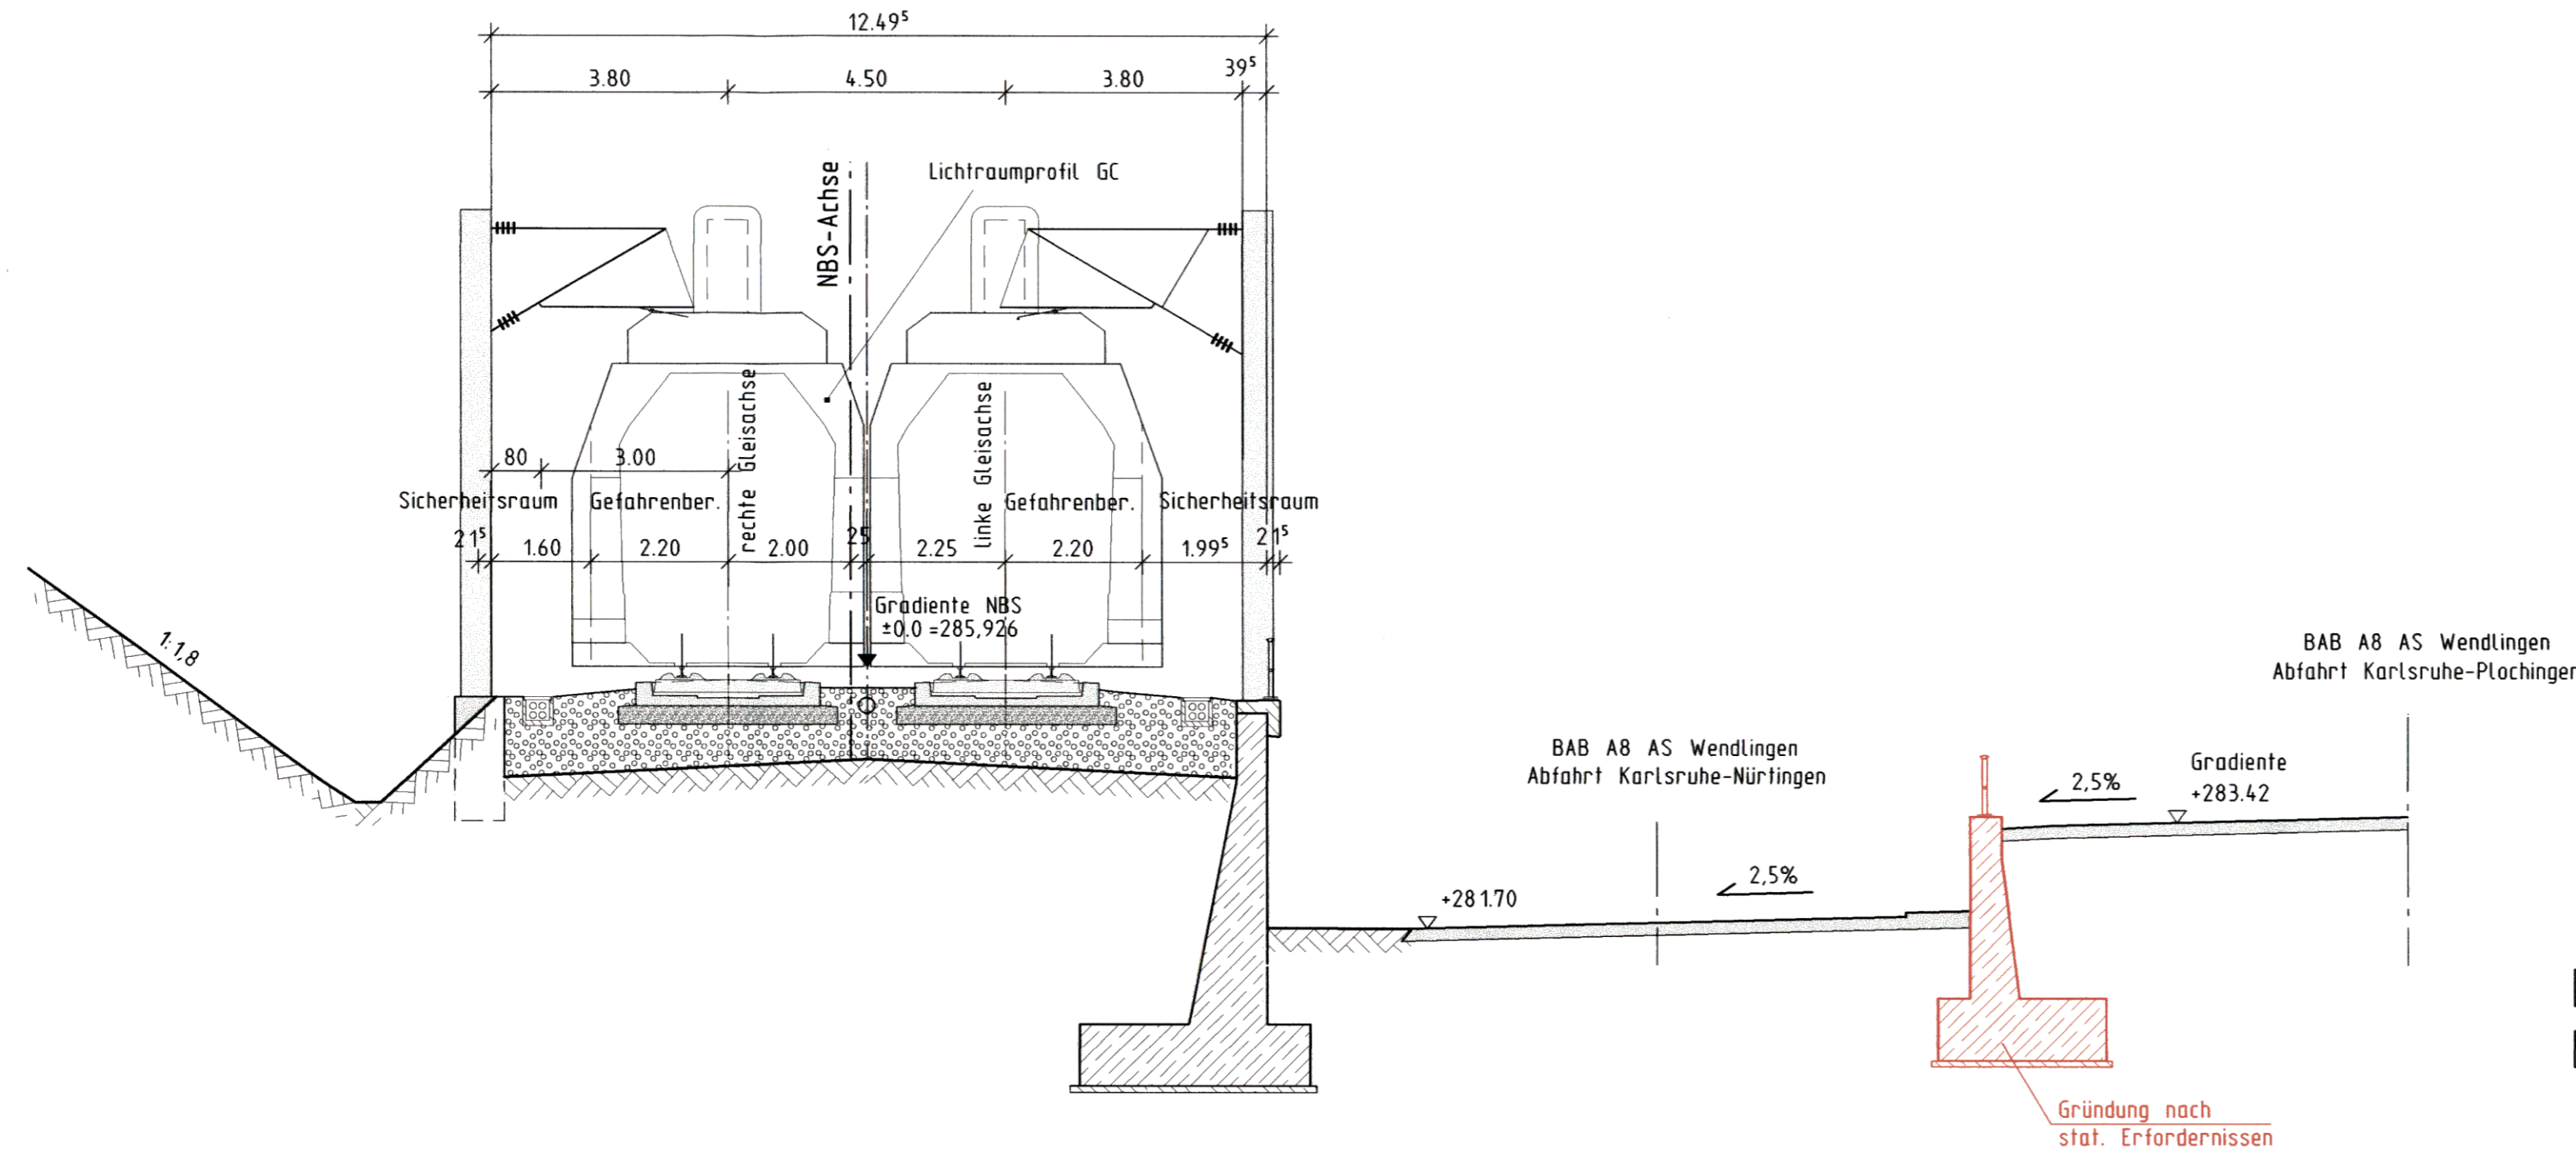


Umgestaltung des Bahnknotens Stuttgart  
Ausbau- und Neubaustrecke Stuttgart - Augsburg  
Bereich Stuttgart-Wendlingen

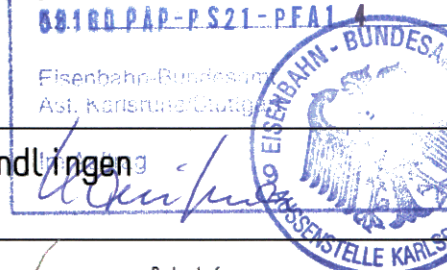

Planfeststellungsabschnitt 1.4 Filderbereich bis Wendlingen

Baub Abschnitt km 15,3+11 - km 25,2+00

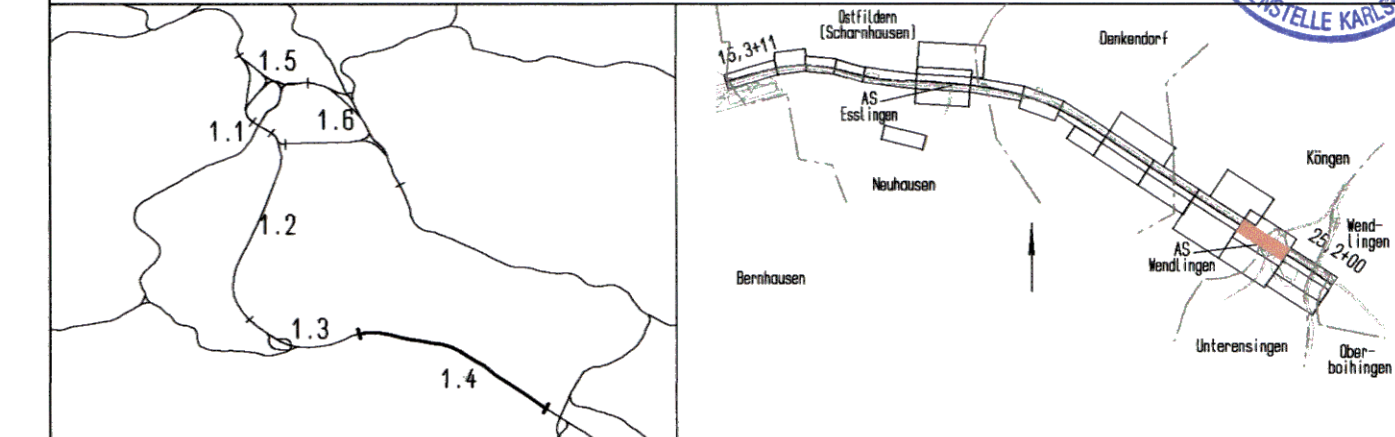

Geographische Codierung 14   30   00		Blattschnittcodierung 4813   IR		Organisatorische Codierung P   I   b   q   I   Q   W   1   0		
Auftraggeber DBProjektBau GmbH Wolfraststraße 20 70191 Stuttgart Tel. 07 11 / 2 27 85 - 0 Fax. 07 11 / 2 27 85 - 999		Projektsteuerung Drees & Sommer Infra Consult & Management GmbH Lautenschlagstraße 2 70173 Stuttgart Tel. 07 11 / 22 29 33 - 10 Fax. 07 11 / 22 29 33 - 90		Planner - bearbeitet im Auftrag der DBProjektBau GmbH DE-Consult Jägerstraße 40 70174 Stuttgart Tel. 07 11 / 229 18 - 0 Fax. 07 11 / 229 18 - 99		
Aufgestellt: Leonhardt, Andri & Partner Beratende Ingenieure VbI GmbH Lanzstraße 16 70192 Stuttgart Tel. 0714 250 6-0 Fax. 0714 250 6-205		gezeichnet: Seifried		Stuttgart, 30.09.2003		

<h2>Bauwerksplan</h2> <p>Stbw BAB-NBS, nördlich Abfahrt Ka-Nü, BAB A8 km 0+170,80 (NBS km: 24,1) Schnitt A-A</p>		Datum	Name																												
		Gezeichnet	08/03	H. Hrubant																											
<p>"Urheberschutz" - Alle Rechte bei der DBProjektBau GmbH</p>		Bearbeiter	08/03	J. Andelfinger																											
		Maßstab	1:100																												
<p>Änderungsvermerke</p> <table border="1"> <thead> <tr> <th>Index</th> <th>Änderungen</th> <th>Datum</th> <th>Name</th> </tr> </thead> <tbody> <tr><td> </td><td> </td><td> </td><td> </td></tr> <tr><td> </td><td> </td><td> </td><td> </td></tr> <tr><td> </td><td> </td><td> </td><td> </td></tr> <tr><td> </td><td> </td><td> </td><td> </td></tr> <tr><td> </td><td> </td><td> </td><td> </td></tr> <tr><td> </td><td> </td><td> </td><td> </td></tr> </tbody> </table>		Index	Änderungen	Datum	Name																									<p>Freigabe DBProjektBau GmbH</p> <p>gez. Marquart Datum: 01.10.2003</p>	
Index	Änderungen	Datum	Name																												
<p>Genehmigungsvermerk - Eisenbahn-Bundesamt</p> <table border="1"> <thead> <tr> <th>Datum</th> <th>Genehmigungsvermerk</th> <th>Name</th> <th>Unterschrift</th> </tr> </thead> <tbody> <tr><td> </td><td> </td><td> </td><td> </td></tr> <tr><td> </td><td> </td><td> </td><td> </td></tr> </tbody> </table>		Datum	Genehmigungsvermerk	Name	Unterschrift									<p>Ersatz für Plan-Nr. Phase Index Ersetzt durch Plan-Nr. [ ] [ ] [ ]</p> <p>Anlage Planfeststellungsunterlagen</p> <p>Anlage 7.30 Blatt 2 von 3</p>																	
Datum	Genehmigungsvermerk	Name	Unterschrift																												