


Schnitt A-A

NBS-km 24,2+98,000

Blick von Westen

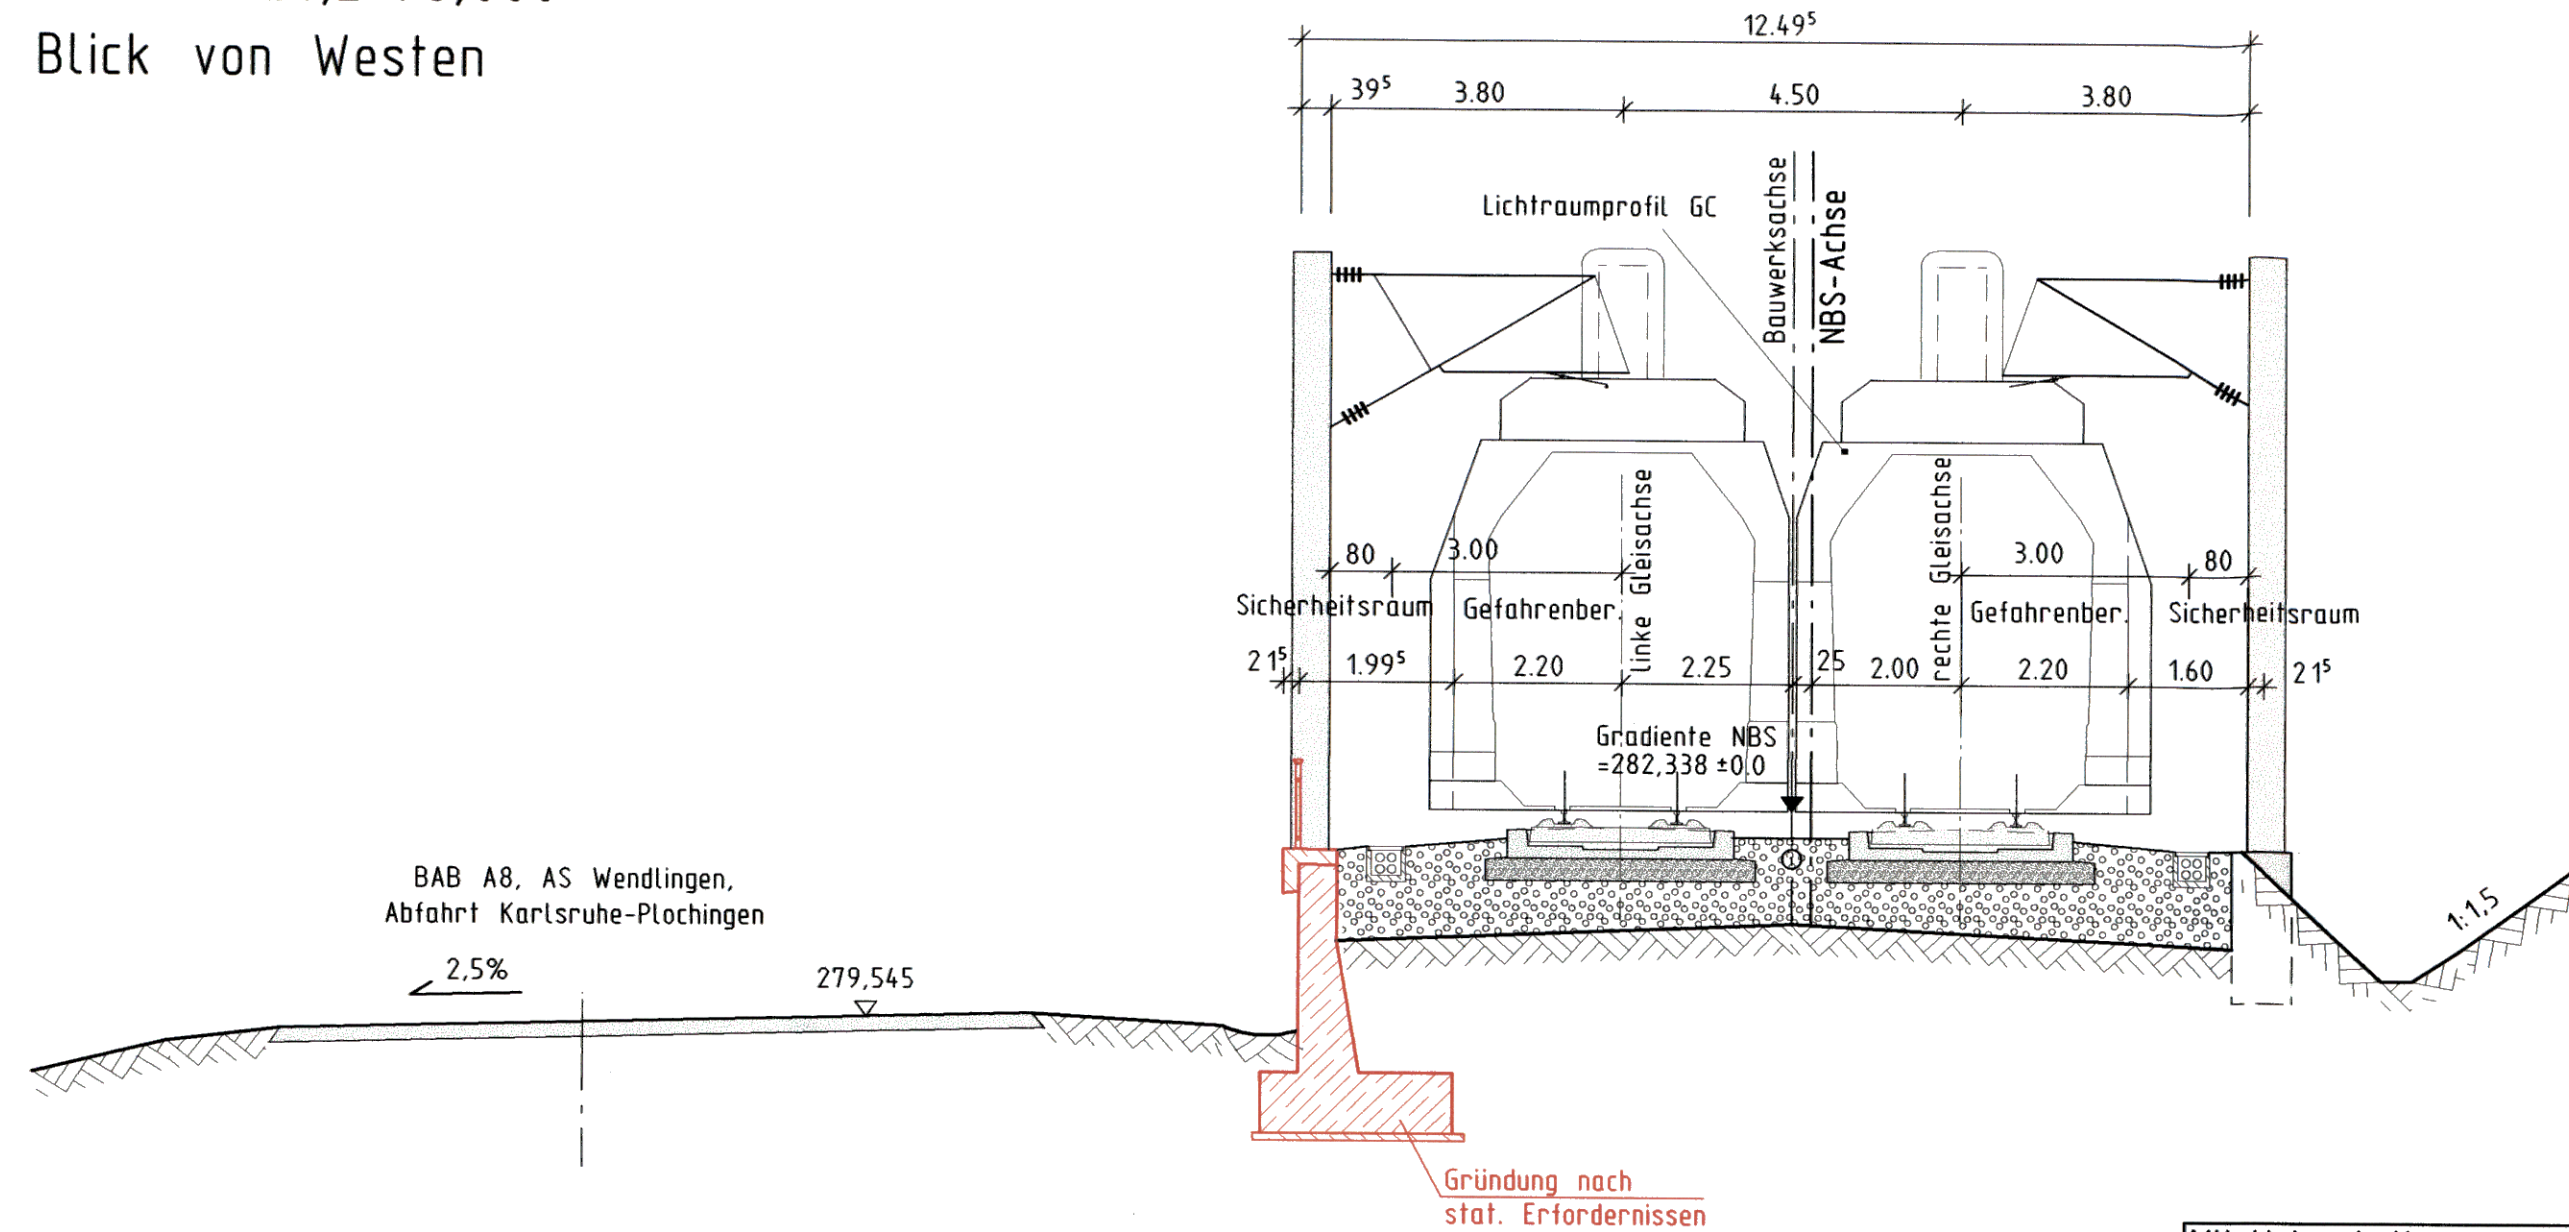

Mögliche Leitungen siehe Anlage 8

Alle Höhenangaben im Neuen System




19. April 2003

Planfestgestellt gemäß § 10 Abs. 1 S. 1 Nr. 1 BauNVO durch Beschluss vom 30. April 2008

Umgestaltung des Bahnknotens Stuttgart
 Ausbau- und Neubaustrecke Stuttgart - Augsburg
 Bereich Stuttgart-Wendlingen

Planfeststellungsabschnitt 1.4 Filderbereich bis Wendlingen
 Bauabschnitt km 15,3+11 - km 25,2+00

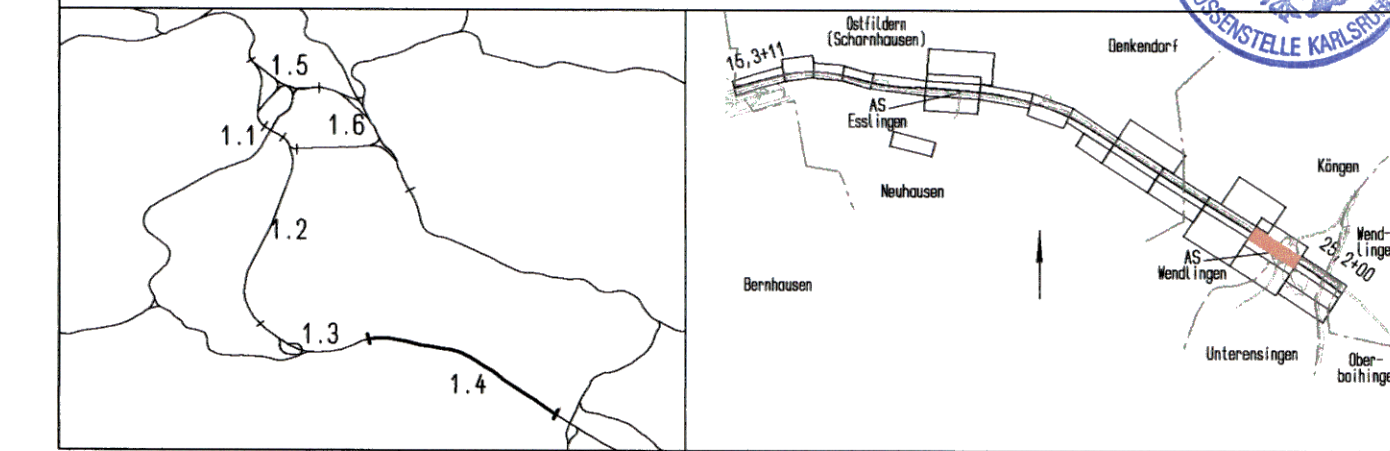

Geographische Codierung		Blattschnittcodierung		Organisatorische Codierung	
14	3100	4813	IR	P	Ibq
Auftraggeber		Projektsteuerung		Planner - bearbeitet im Auftrag der	
DBProjektBau GmbH Volfrustraße 20 70191 Stuttgart Tel. 07 11 / 2 27 85 - 0 Fax. 07 11 / 2 27 85 - 989		Drees & Sommer Infra Consult & Management GmbH Lautenschlagerstraße 2 70173 Stuttgart Tel. 07 11 / 22 29 33 - 10 Fax. 07 11 / 22 29 33 - 90		DBProjektBau GmbH Aufgestellt: gez. Seifried	
DBProjektBau GmbH		Drees & Sommer		DE-Consult	
Volfrustraße 20		Infra Consult & Management GmbH		Jägerstraße 40	
70191 Stuttgart		Lautenschlagerstraße 2		70174 Stuttgart	
Tel. 07 11 / 2 27 85 - 0		70173 Stuttgart		Tel. 07 11 / 22 29 33 - 10	
Fax. 07 11 / 2 27 85 - 989		Tel. 07 11 / 22 29 33 - 10		Fax. 07 11 / 22 29 33 - 90	
				Leonhardt, André und Partner	
				Beratende Ingenieure VBI GmbH	
				Lendstraße 16	
				70192 Stuttgart	
				Tel. 07 11 / 250 6-0 Fax. 07 11 / 250 6-285	
				Leonhardt, André und Partner	
				Stuttgart, 30.09.2003	

<h2>Bauwerksplan</h2> <p>Stbw BAB-NBS, östlich EU Abf. Ka-Nü NBS km 24,2+65,958 Schnitt A-A</p>		Datum	Name	
		Gezeichnet	08/03	D. Göppert
"Urheberschutz" - Alle Rechte bei der DBProjektBau GmbH		Bearbeiter	08/03	J. Andelfinger
		Maßstab	1:100	
Freigabe DBProjektBau GmbH gez. Marquart Datum: 01.10.2003		Ersatz für Plan-Nr. Phase Index Ersetzt durch Plan-Nr.		
Genehmigungsvermerk - Eisenbahn-Bundesamt		Anlage Planfeststellungsunterlagen Anlage 7.31 Blatt 2 von 3		
Index	Anderungen	Datum	Name	
Datum	Genehmigungsvermerk	Name	Unterschrift	