Schnitt A-A

Achse Auffahrt Plochingen-München
km 0+390,276
Blick von Westen

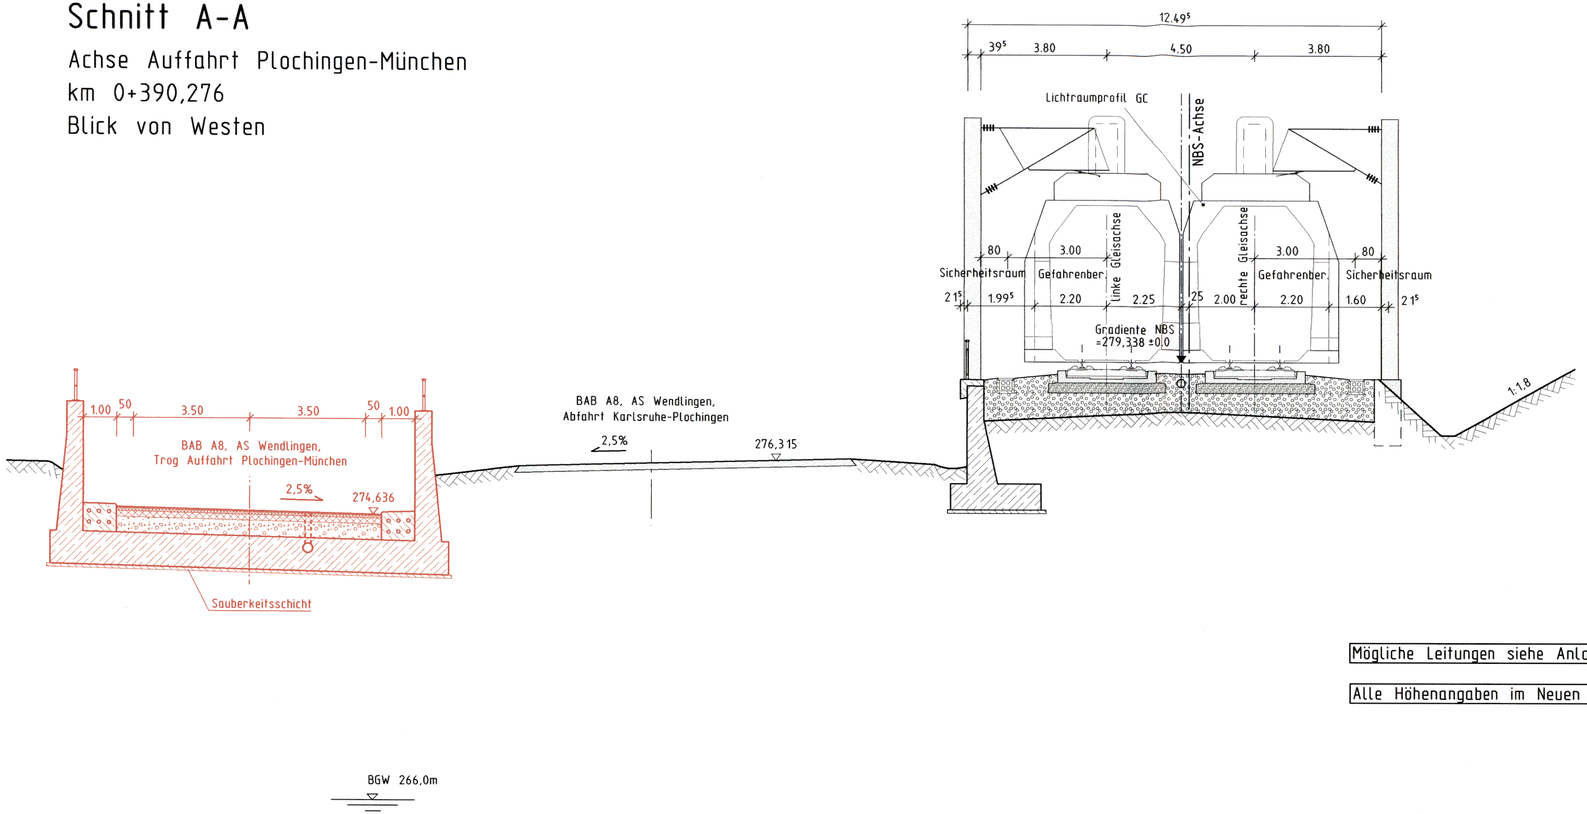

Mögliche Leitungen siehe Anlage 8

Alle Höhenangaben im Neuen System

Stuttgart 21

Planfestgestellt gemäß § 18 durch Beschluss vom 30. April 2008 AEG
Az.: 59160 PAP-FS21-6FA1.4
Eisenbahn-Bundesamt Ast. Karlsruhe
Im Auftrag
EISENBAHN-BUNDESAMT PLANFESTSTELLE KARLSRUHE

Umgestaltung des Bahnknotens Stuttgart

Ausbau- und Neubaustrecke Stuttgart - Augsburg
Bereich Stuttgart-Wendlingen

Planfeststellungsabschnitt 1.4 Filderbereich bis Wendlingen
Bauabschnitt km 15,3+11 - km 25,2+00

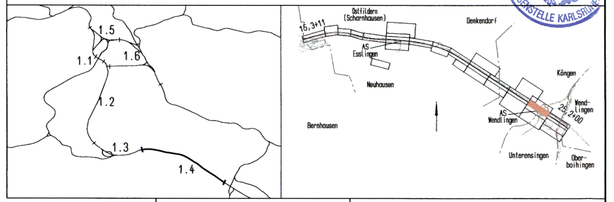

Geographische Codierung	Blattschnittcodierung	Organisatorische Codierung
1.4 3 2 0 0	4 8 1 3 I R	P I b q I Q Y 1 0
PFA Bauabschnitt Blattschnitt	Streckennummer Bezirk	Phase Planzeichen Gewerk Ebene Planinhalt Index

Auftraggeber
DBProjektBau GmbH
Wolframstraße 20
70191 Stuttgart
Tel. 07 11 / 2 27 85 - 0
Fax. 07 11 / 2 27 85 - 999

Projektsteuerung
Drees & Sommer
Infra Consult & Management GmbH
Lautenschlagerstraße 2
70173 Stuttgart
Tel. 07 11 / 22 29 33 - 10
Fax. 07 11 / 22 29 33 - 90

Planer - bearbeitet im Auftrag der DBProjektBau GmbH
DE-Consult
Jägerstraße 40
70174 Stuttgart
Tel. 0711 / 229 18 - 0
Fax 0711 / 229 18 - 99

Aufgestellt:
Leonhardt, Andrä und Partner
Beratende Ingenieure VBI GmbH
Lenzhalde 16 70192 Stuttgart
Tel. 0711/250 6-0 Fax 0711/250 6-205
gez. Seifried
Leonhardt, Andrä und Partner
Stuttgart, 30.09.2003

Bauwerksplan

Trog/Stbw Auffahrt Plo-Mü, westl. B313
Auffahrt Plo-Mü km 0+390,276 (NBS km: 24,4)
Schnitt A-A

	Datum	Name
Gezeichnet	08/03	D. Göppert
Bearbeiter	08/03	J. Andelfinger

Maßstab 1:100

"Urheberschutz" - Alle Rechte bei der DBProjektBau GmbH

Änderungsvermerke

Index	Änderungen	Datum	Name

Freigabe DBProjektBau GmbH
gez. Marquart
Datum: 01.10.2003

Ersatz für Plan-Nr. Phase Index
Ersetzt durch Plan-Nr.

Genehmigungsvermerk - Eisenbahn-Bundesamt

Datum	Genehmigungsvermerk	Name	Unterschrift

Anlage Planfeststellungsunterlagen
Anlage 7.32
Blatt 2 von 3

H/B = 297.0 / 780.0 (0.23m²)

Allplan FT