


**Schnitt A-A**  
 NBS-km 24,3+95,667  
 Blick von Westen

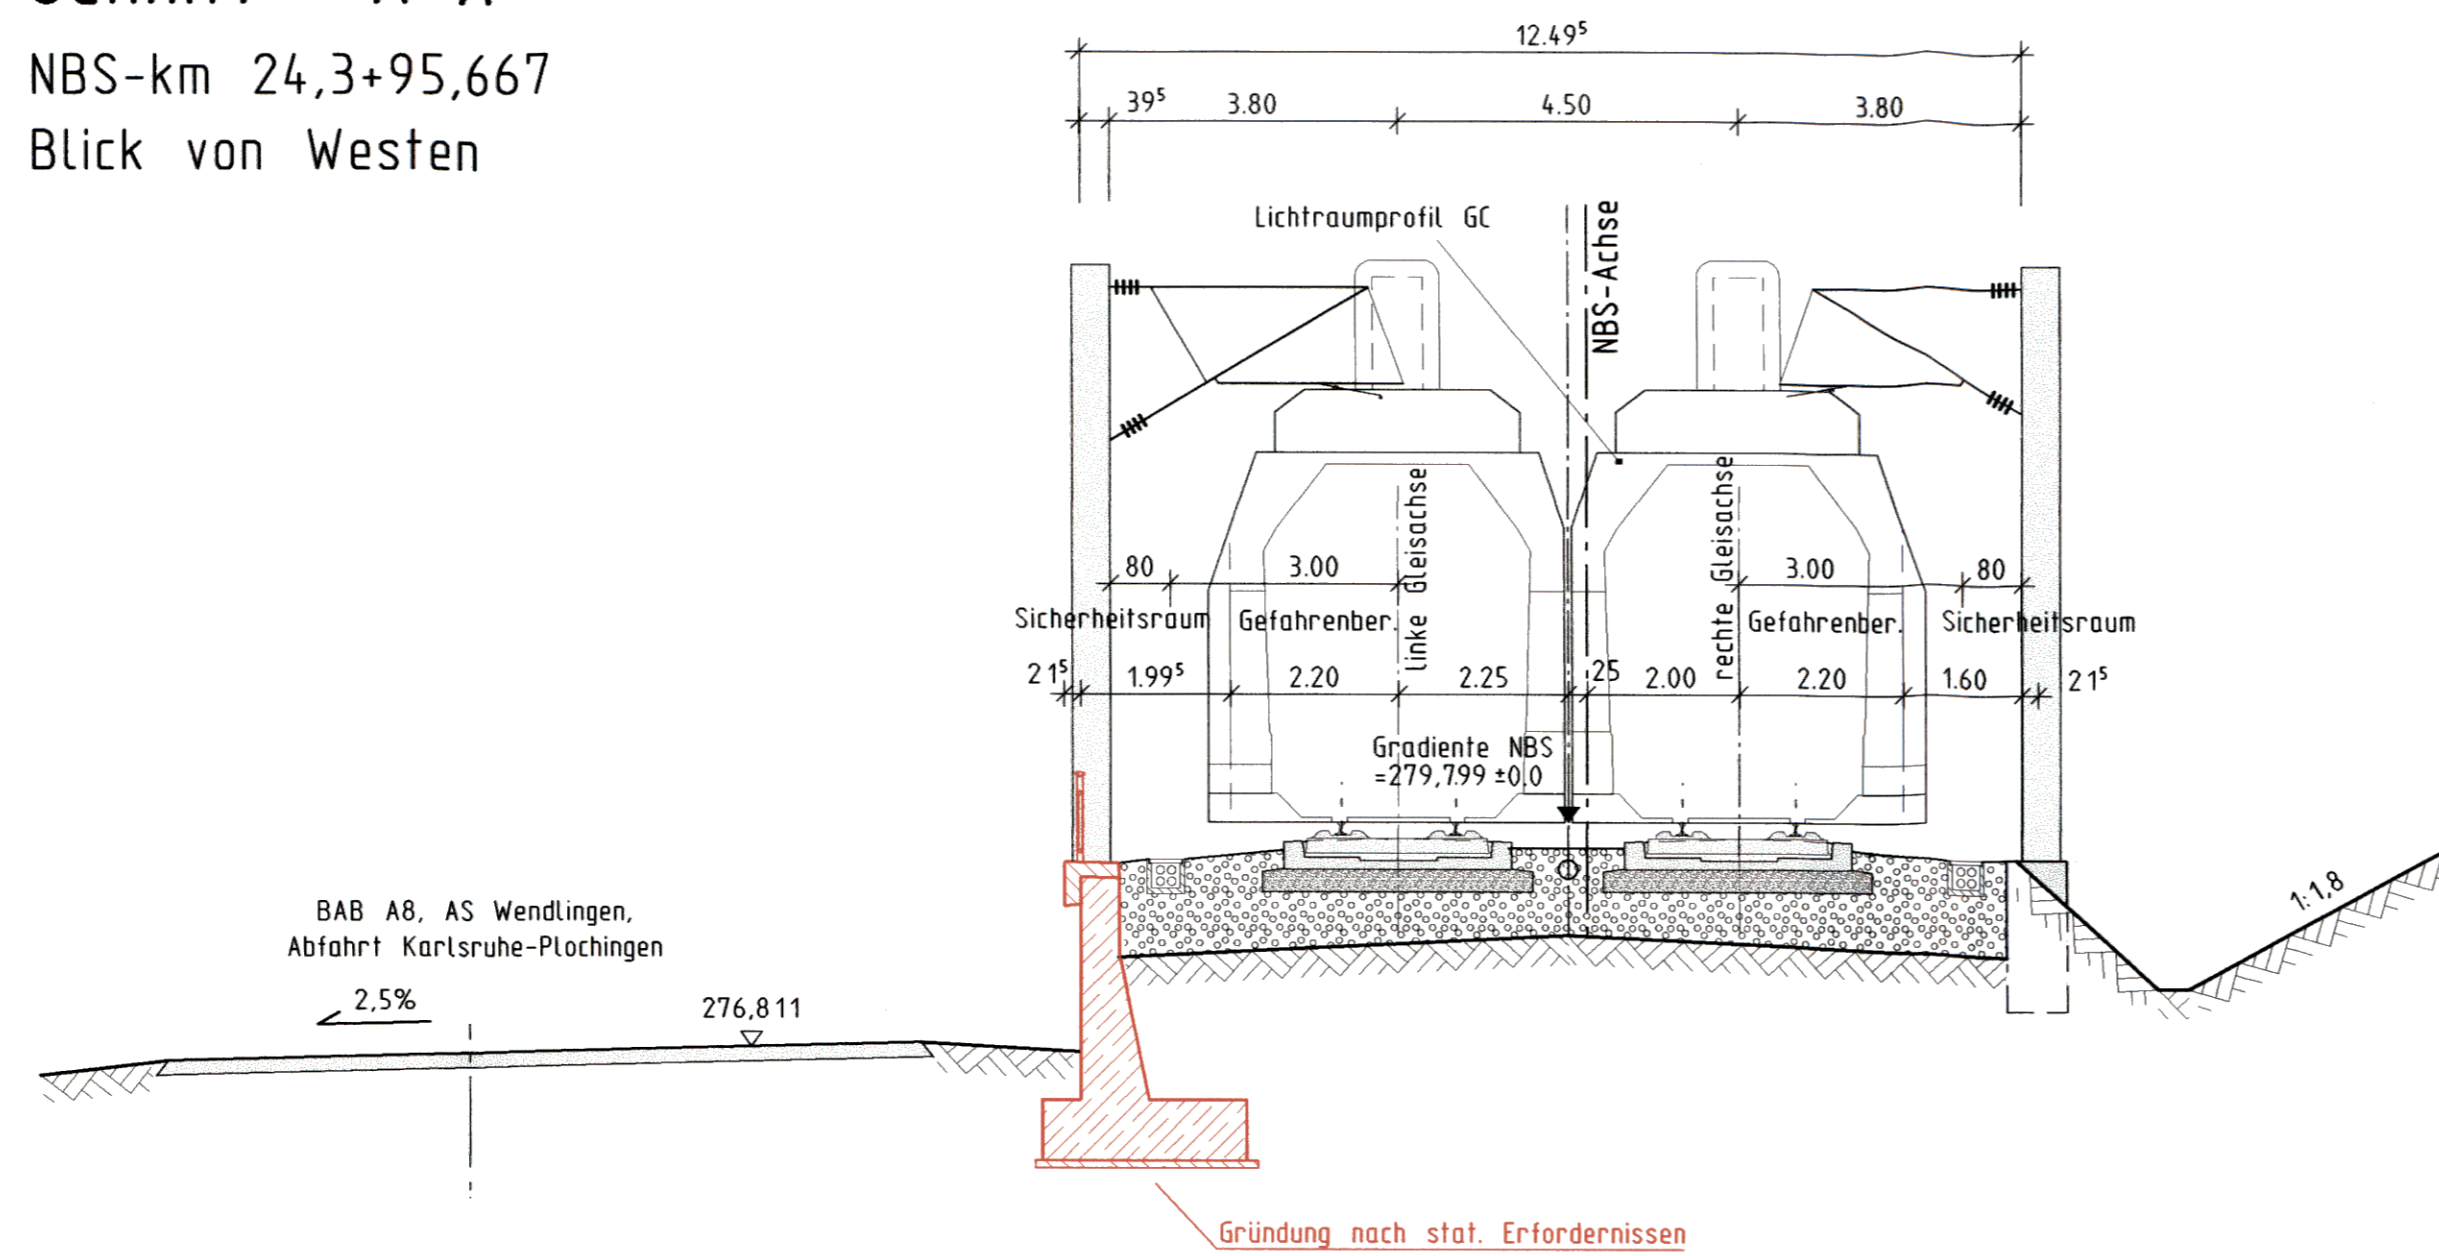


Mögliche Leitungen siehe Anlage 8  
 Alle Höhenangaben im Neuen System



Planfestgestellt gemäß § 10 Abs. 1 S. 1 SGB AEG durch Beschluss vom **30. April 2000**  
 Az.: **59160 PAP-PS21-FA1.4**  
 Eisenbahn-Bundesamt  
 Ast. Karlsruhe/Stuttgart  
 Auftraggeber: *Leopardi*  
 Eisenbahn-Bundesamt  
 AST. KARLSRUHE-STUTTGART

Umgestaltung des Bahnknotens Stuttgart  
 Ausbau- und Neubaustrecke Stuttgart - Augsburg  
 Bereich Stuttgart-Wendlingen

Planfeststellungsabschnitt 1.4 Filderbereich bis Wendlingen  
 Bauabschnitt km 15,3+11 - km 25,2+00

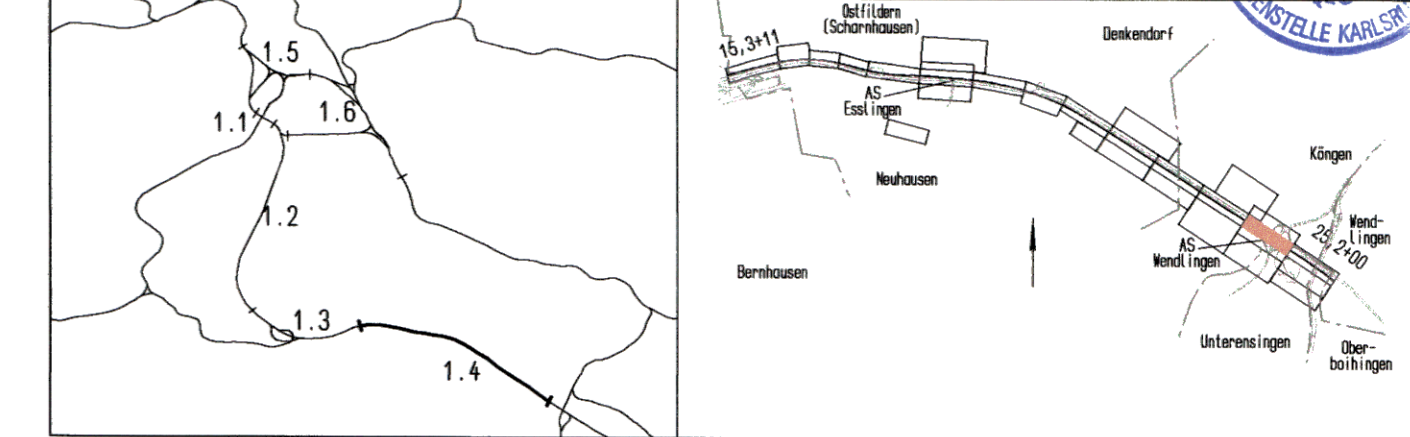

Geographische Codierung <b>14 33 00</b> PFA Bauabschnitt Blattschnitt		Blattschnittcodierung <b>4813 IR</b> Strecknummer Bezirk		Organisatorische Codierung <b>P 1 b q 1 Q Z 1 0</b> Phase Planzeichen Gewerk Ebene Planinhalt Index	
Auftraggeber DB ProjektBau GmbH Moltkestraße 20 70191 Stuttgart Tel. 07 11 / 2 27 85 - 0 Fax. 07 11 / 2 27 85 - 999		Projektsteuerung Drees & Sommer Infra Consult & Management GmbH Lautenschlagerstraße 2 70173 Stuttgart Tel. 07 11 / 22 29 33 - 10 Fax. 07 11 / 22 29 33 - 90		Planner - bearbeitet im Auftrag der DB ProjektBau GmbH DE-Consult Jägerstraße 40 70174 Stuttgart Tel. 0711 / 229 18 - 0 Fax. 0711 / 229 18 - 99 Aufgestellt: Leonhardt, André und Partner Beratende Ingenieure VBI GmbH Lentzstraße 16 70192 Stuttgart Tel. 0714/250 6-0 Fax. 0714/250 6-205 Stuttgart, 30.09.2003	

<b>Bauwerksplan</b> Stbw BAB-NBS, Abfahrt Ka-Plo, westl. B313 NBS km 24,3+46,548 Schnitt A-A		Datum	Name																																
		Gezeichnet	08/03	D. Göppert																															
"Urheberschutz" - Alle Rechte bei der DBProjektBau GmbH		Bearbeiter	08/03	J. Andelfinger																															
		Maßstab	1:100																																
Änderungsvermerke		Freigabe DBProjektBau GmbH gez. Marquart Datum: 01.10.2003																																	
<table border="1"> <thead> <tr> <th>Index</th> <th>Änderungen</th> <th>Datum</th> <th>Name</th> </tr> </thead> <tbody> <tr><td> </td><td> </td><td> </td><td> </td></tr> <tr><td> </td><td> </td><td> </td><td> </td></tr> <tr><td> </td><td> </td><td> </td><td> </td></tr> <tr><td> </td><td> </td><td> </td><td> </td></tr> <tr><td> </td><td> </td><td> </td><td> </td></tr> <tr><td> </td><td> </td><td> </td><td> </td></tr> <tr><td> </td><td> </td><td> </td><td> </td></tr> </tbody> </table>		Index	Änderungen	Datum	Name																													Ersatz für Plan-Nr. <input type="text"/> <input type="text"/> Ersetzt durch <input type="text"/> <input type="text"/> Plan-Nr. <input type="text"/> <input type="text"/>	
Index	Änderungen	Datum	Name																																
Genehmigungsvermerk - Eisenbahn-Bundesamt		Anlage Planfeststellungsunterlagen Anlage <b>7.33</b> Blatt <b>2</b> von <b>3</b>																																	
<table border="1"> <thead> <tr> <th>Datum</th> <th>Genehmigungsvermerk</th> <th>Name</th> <th>Unterschrift</th> </tr> </thead> <tbody> <tr><td> </td><td> </td><td> </td><td> </td></tr> <tr><td> </td><td> </td><td> </td><td> </td></tr> </tbody> </table>		Datum	Genehmigungsvermerk	Name	Unterschrift																														
Datum	Genehmigungsvermerk	Name	Unterschrift																																