

Schnitt A-A

Achse Abfahrt Ka-Plo km 1+017,858

Blick von Westen

BAB A8, AS Wendlingen,
Auffahrt Plochingen-München

271,778




BAB A8, AS Wendlingen,
Abfahrt Karlsruhe-Plöchingen

2.5%

270,608

Gründung nach stat. Erfordernissen

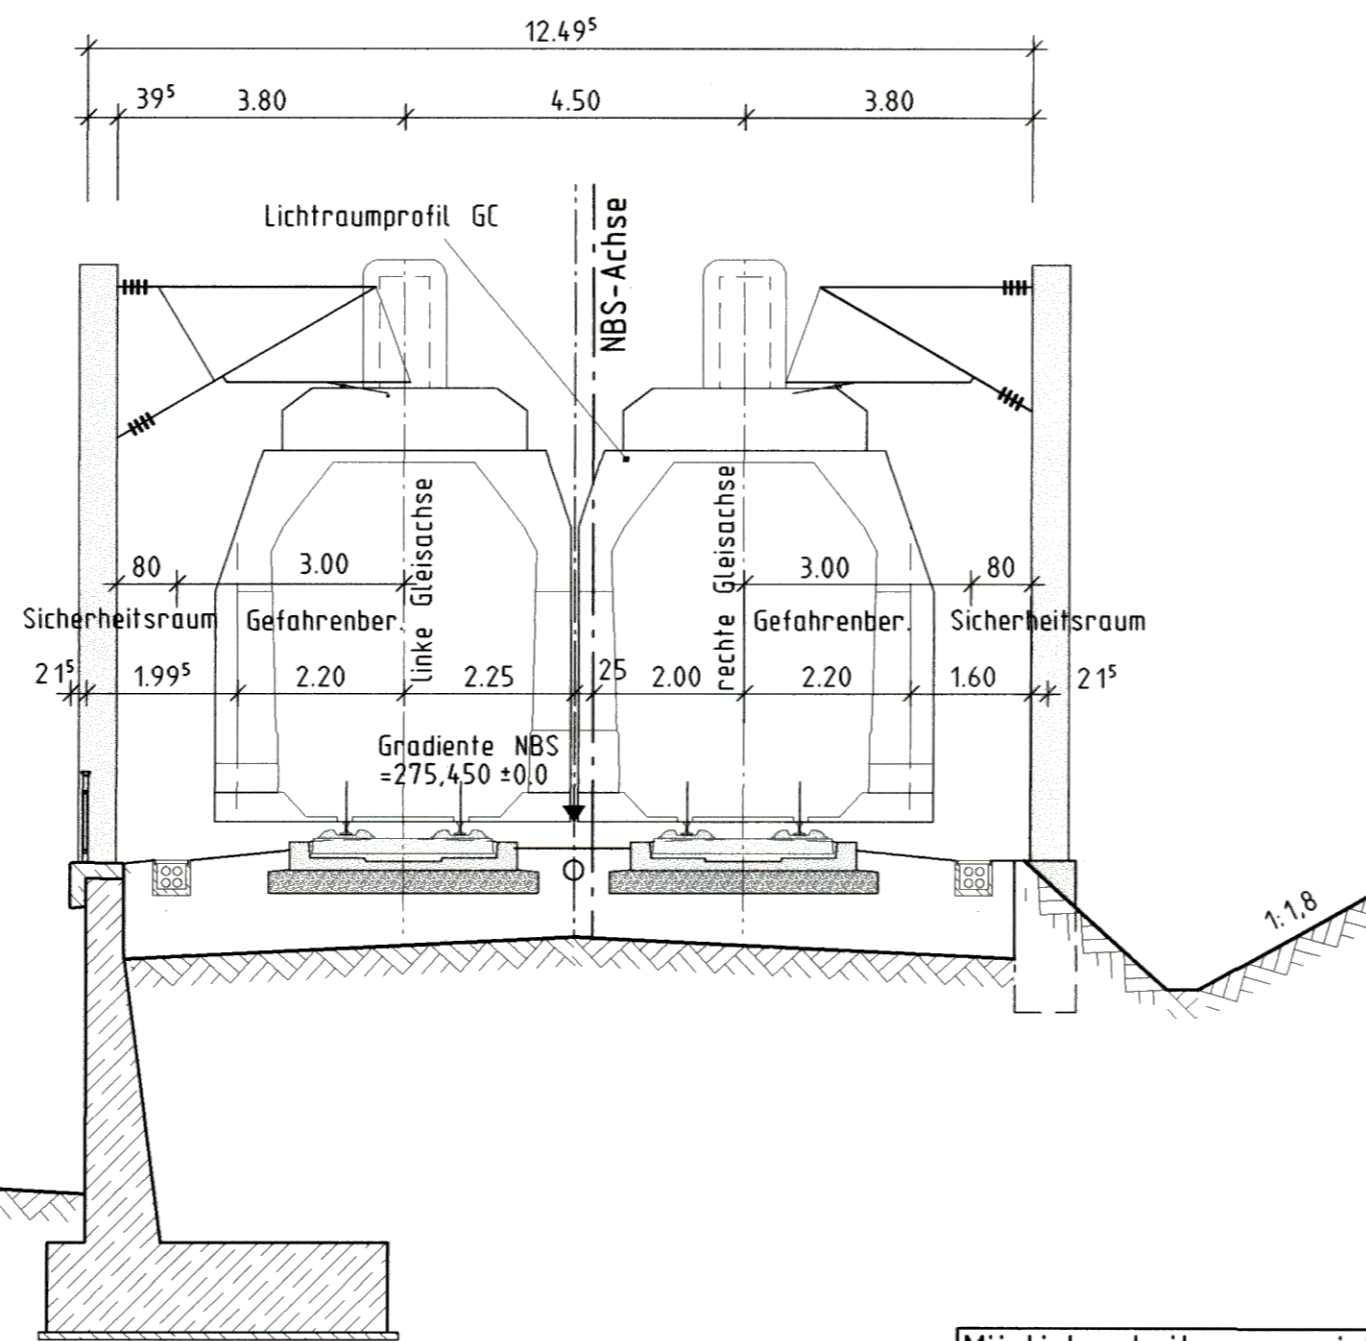

Mögliche Leitungen siehe Anlage 8

Alle Höhenangaben im Neuen System



Planfestgestellt gemäß § 10 Abs. 1 S. 1 SiedbG
durch Beschlüsse
vom 30. April 2008

Umgestaltung des Bahnknotens Stuttgart

Ausbau- und Neubaustrecke Stuttgart - Augsburg
Bereich Stuttgart-Wendlingen


59160 PAP-PS21-PAF1.4

Eisenbahn-Bundesamt
Abt. Karlsruhe-Stuttgart



Planfeststellungsabschnitt 1.4 Filderbereich bis Wendlingen

Bauabschnitt km 15,3+11 - km 25,2+00

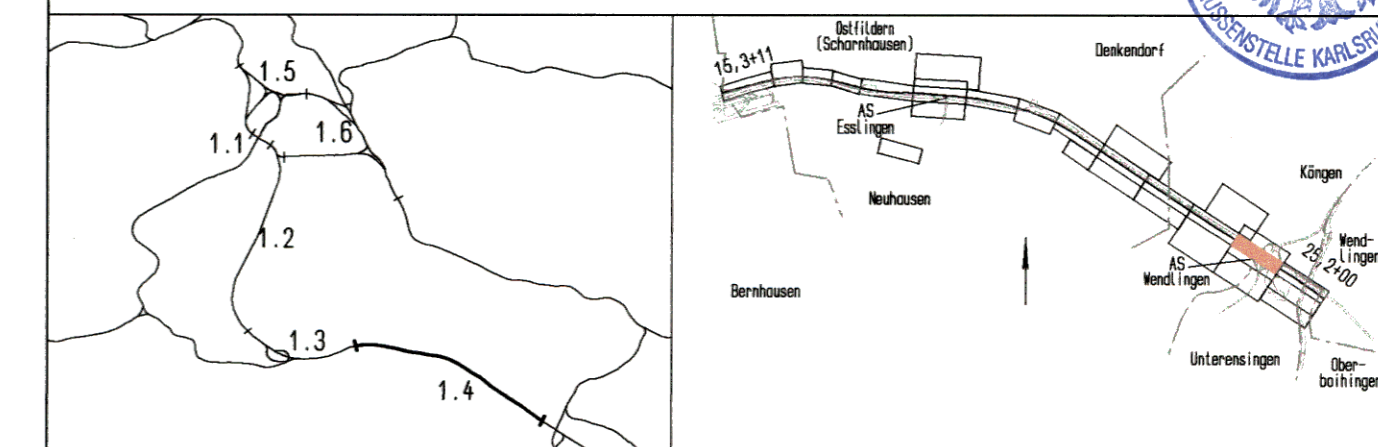

Geographische Codierung 14 34 00 PFA Bauabschnitt Blattschnitt	Blattschnittcodierung 4813 IR Streckennummer Bezirk	Organisatorische Codierung P 1 b q 1 Q a 1 0 Phase Planzeichen Gewerk Ebene Planinhalt Index
Auftraggeber DBProjektBau GmbH Wolfraststraße 20 70191 Stuttgart Tel. 07 11 / 2 27 85 - 0 Fax. 07 11 / 2 27 85 - 999	Projektsteuerung Drees & Sommer Infra Consult & Management GmbH Lautenschlagerstraße 2 70173 Stuttgart Tel. 07 11 / 22 29 33 - 10 Fax. 07 11 / 22 29 33 - 90	Planner - bearbeitet im Auftrag der DBProjektBau GmbH Aufgestellt: gez. Seifried LEONHARDT, ANDRÄ und PARTNER Beratende Ingenieure VBI GmbH Leutoldstraße 16 70192 Stuttgart Tel. 0711 / 229 18 - 0 Fax 0711 / 229 18 - 99 Stuttgart, 30.09.2003

<h3>Bauwerksplan</h3> <p>Stbw BAB, nördlich Abfahrt Ka-Plo, östl. B313 Abfahrt Ka-Plo km 0+964,384 (NBS km: 24,5) Schnitt A-A</p>	Datum	Name
	08/03	D. Göppert
	Bearbeiter	J. Andelfinger
Maßstab 1:100		
Freigabe DBProjektBau GmbH gez. Marquart Datum: 01.10.2003		
Ersatz für Plan-Nr. Phase Index Ersetzt durch Plan-Nr. Phase Index		
Anlage Planfeststellungsunterlagen Anlage 7.34 Blatt 2 von 3		