


Schnitt A-A
 NBS-km 24,5+64,569
 Blick von Westen

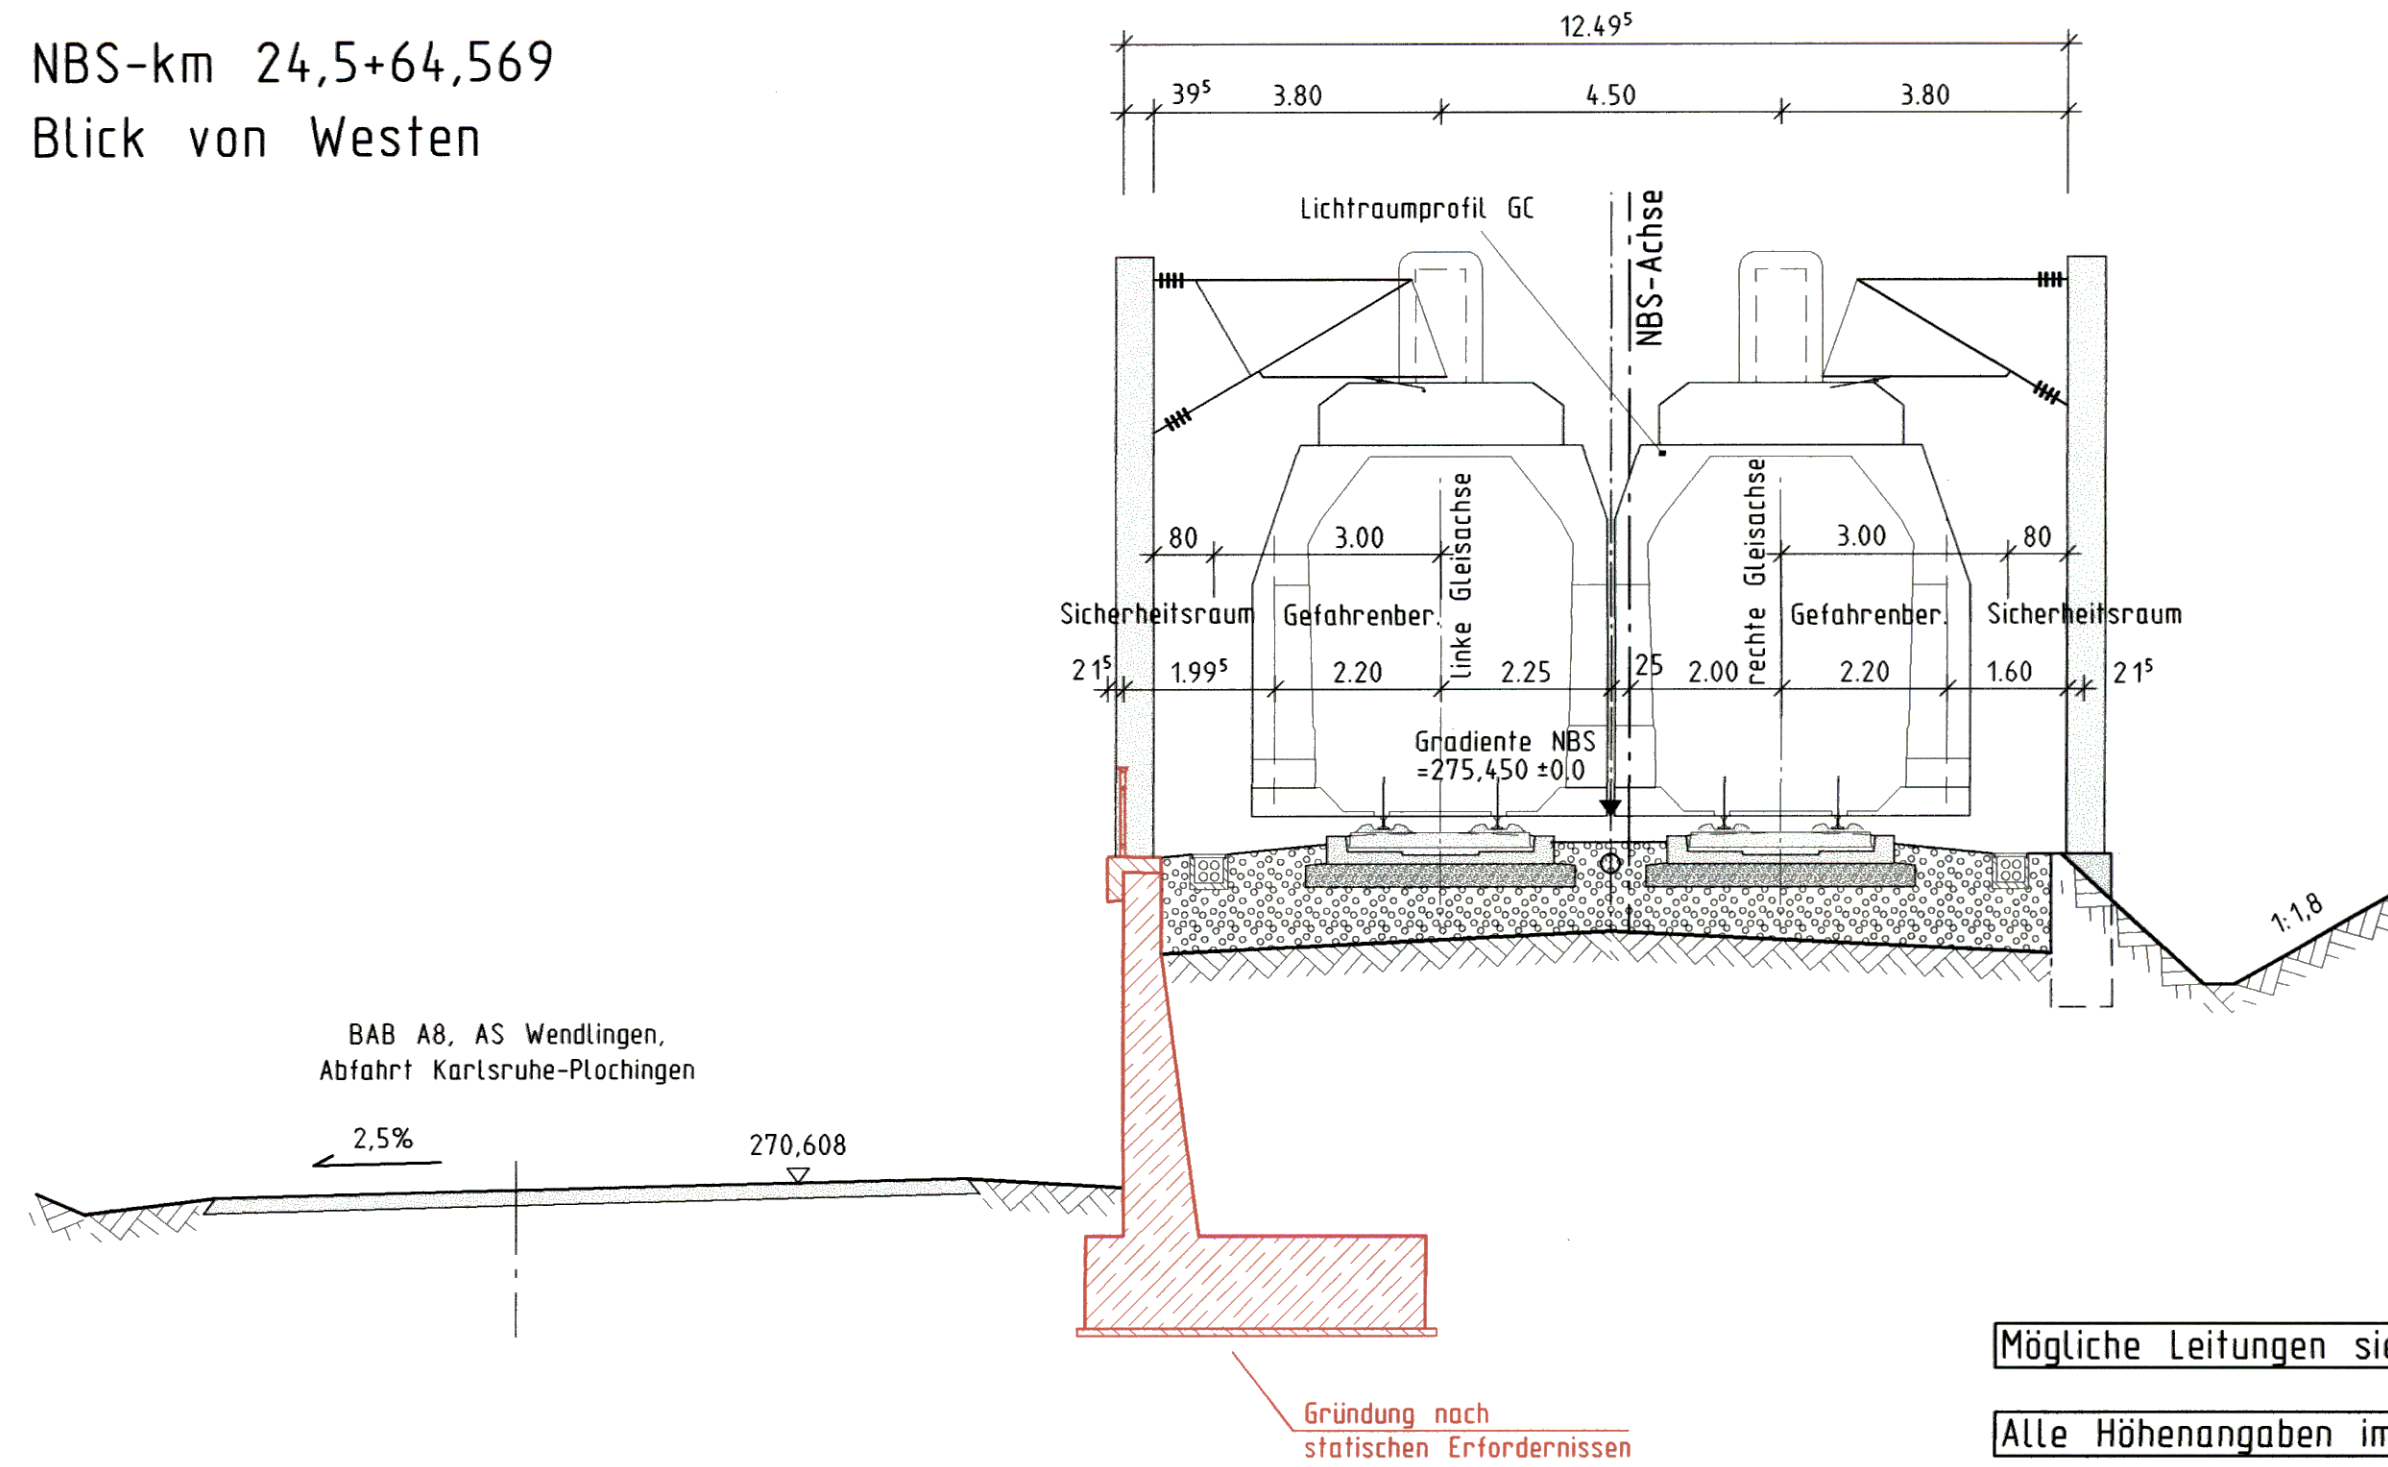

Mögliche Leitungen siehe Anlage 8

Alle Höhenangaben im Neuen System




Planfestgestellt gemäß § 13 S. 1 S. 1 S. 2 S. 3 



Umgestaltung des Bahnknotens Stuttgart
 Ausbau- und Neubaustrecke Stuttgart - Augsburg
 Bereich Stuttgart-Wendlingen



Planfeststellungsabschnitt 1.4 Filderbereich bis Wendlingen
 Bauabschnitt km 15,3+11 - km 25,2+00

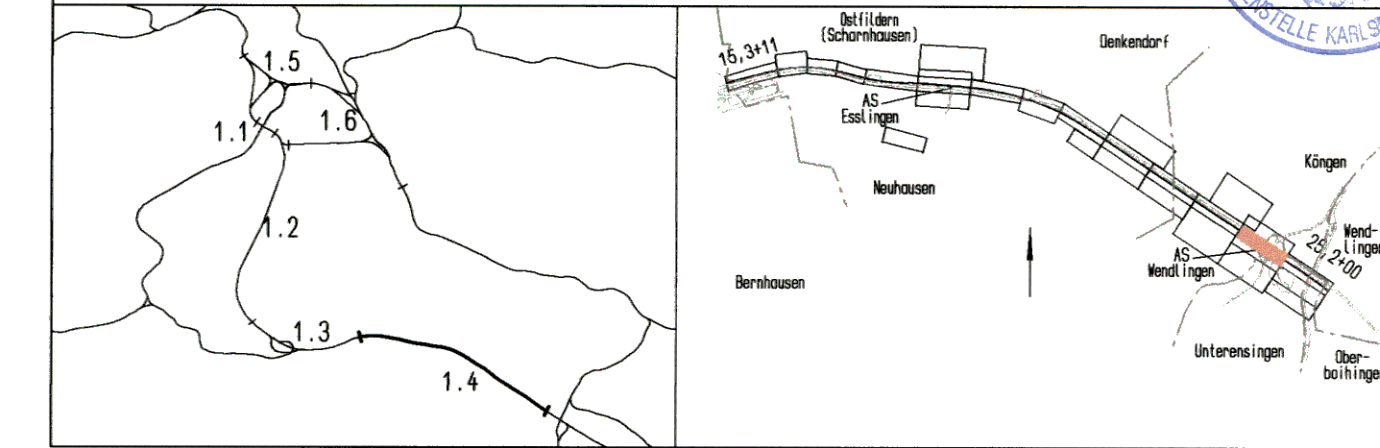

Geographische Codierung 14 35 00	Blattschnittcodierung 4813 IR	Organisatorische Codierung P I b q I Q b 1 0
Auftraggeber DB Projekt Bau GmbH Volframsstraße 20 70191 Stuttgart Tel. 07 11 / 2 27 85 - 0 Fax. 07 11 / 2 27 85 - 999	Projektsteuerung Dress & Sommer Infra Consult & Management GmbH Lautenschlagerstraße 2 70173 Stuttgart Tel. 07 11 / 22 29 33 - 10 Fax. 07 11 / 22 29 33 - 90	Planer - bearbeitet im Auftrag der DB Projekt Bau GmbH Aufgestellt: gez. Leonhardt, André und Partner Beratende Ingenieure VBI GmbH Lentzstraße 16 70192 Stuttgart Tel. 0711 / 229 18 - 0 Fax 0711 / 229 18 - 99 Stuttgart, 30.09.2003

Bauwerksplan Stbw BAB-NBS, Abfahrt Ka-Plo, östl. B313 NBS km 24,5+22,387 Schnitt A-A	Datum	Name	
	Gezeichnet	08/03	D. Göppert	
	Bearbeiter	08/03	J. Andelfinger	
"Urheberschutz" - Alle Rechte bei der DBProjektBau GmbH		Maßstab	
		1:100	
Änderungsvermerke		Freigabe DBProjektBau GmbH	
<table border="1"> <thead> <tr> <th>Index</th> <th>Änderungen</th> <th>Datum</th> <th>Name</th> </tr> </thead> <tbody> <tr><td> </td><td> </td><td> </td><td> </td></tr> <tr><td> </td><td> </td><td> </td><td> </td></tr> <tr><td> </td><td> </td><td> </td><td> </td></tr> <tr><td> </td><td> </td><td> </td><td> </td></tr> <tr><td> </td><td> </td><td> </td><td> </td></tr> <tr><td> </td><td> </td><td> </td><td> </td></tr> <tr><td> </td><td> </td><td> </td><td> </td></tr> <tr><td> </td><td> </td><td> </td><td> </td></tr> <tr><td> </td><td> </td><td> </td><td> </td></tr> <tr><td> </td><td> </td><td> </td><td> </td></tr> </tbody> </table>		Index	Änderungen	Datum	Name	gez. Marquart Datum: 01.10.2003
Index	Änderungen	Datum	Name	
Genehmigungsvermerk - Eisenbahn-Bundesamt		Ersatz für Plan-Nr. Phase Index	
<table border="1"> <thead> <tr> <th>Datum</th> <th>Genehmigungsvermerk</th> <th>Name</th> <th>Unterschrift</th> </tr> </thead> <tbody> <tr><td> </td><td> </td><td> </td><td> </td></tr> <tr><td> </td><td> </td><td> </td><td> </td></tr> <tr><td> </td><td> </td><td> </td><td> </td></tr> <tr><td> </td><td> </td><td> </td><td> </td></tr> </tbody> </table>		Datum	Genehmigungsvermerk	Name	Unterschrift																	Ersetzt durch Plan-Nr. Phase Index																								
Datum	Genehmigungsvermerk	Name	Unterschrift	
		Anlage Planfeststellungsunterlagen	
		Anlage 7.35	
		Blatt 2 von 3	