


Schnitt A-A
NBS km 24,7+22,50

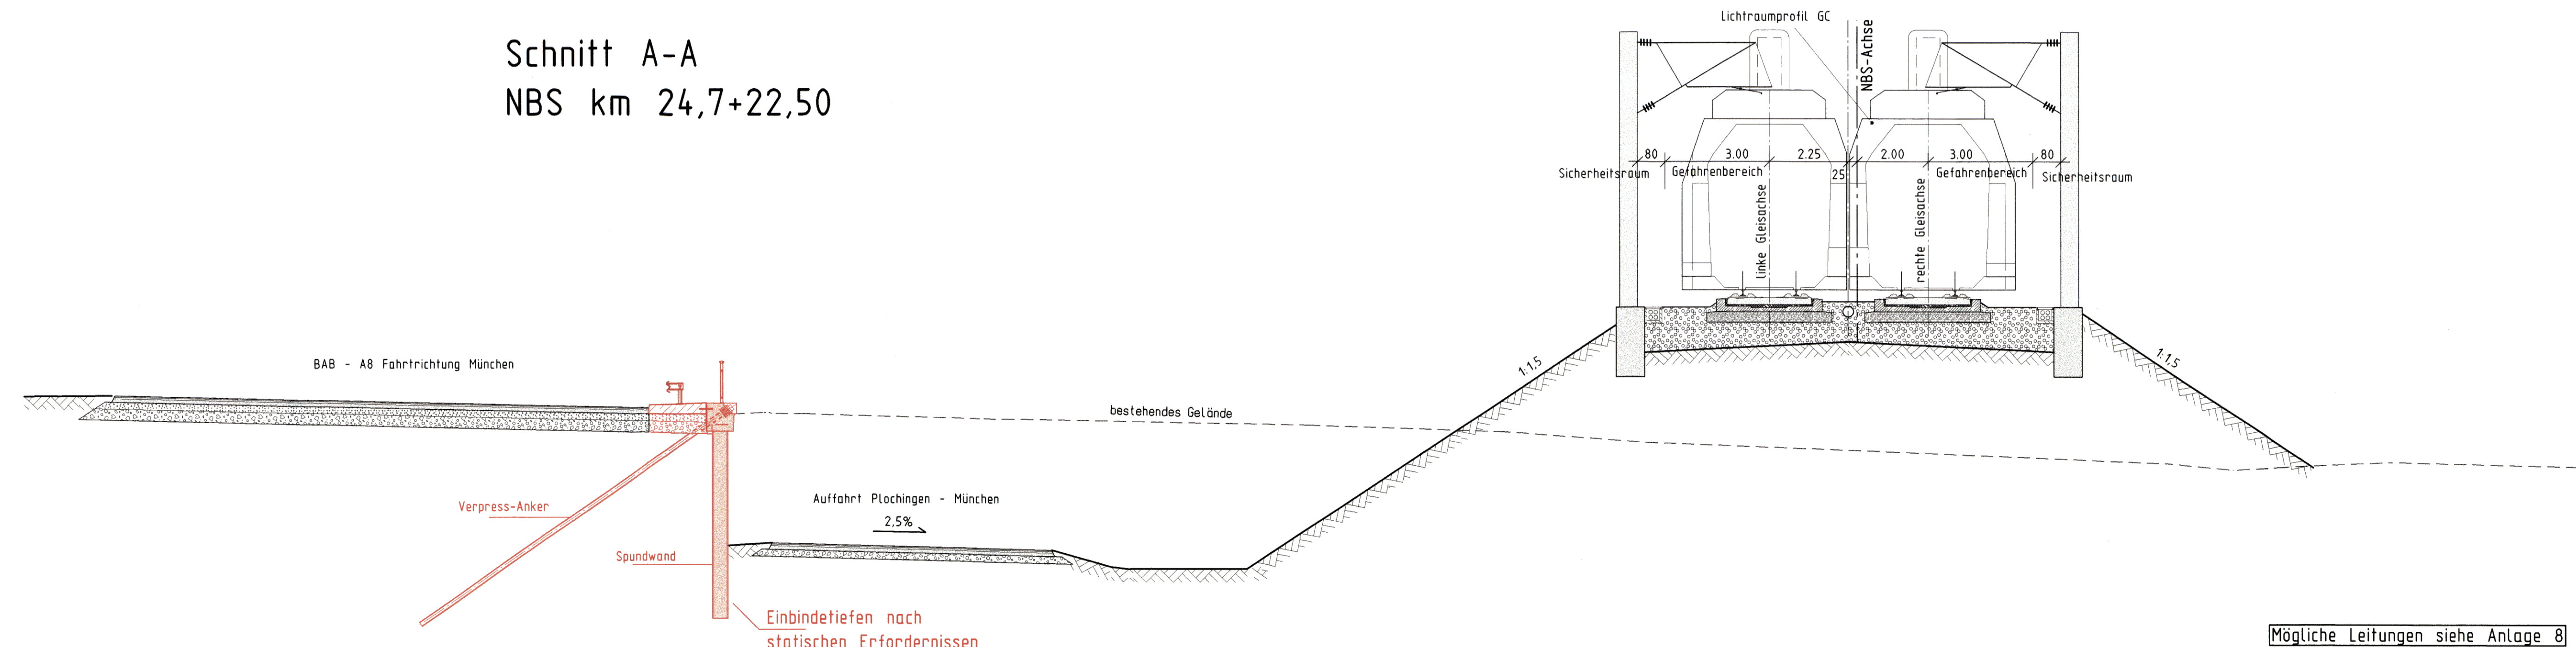

Mögliche Leitungen siehe Anlage 8


Alle Höhenangaben im Neuen System



Umgestaltung des Bahnknotens Stuttgart
Ausbau- und Neubaustrecke Stuttgart - Augsburg
Bereich Stuttgart-Wendlingen

Planfestgestellt gemäß § 10 AEG
durch Beschluss vom 30. April 2008
Az.: 59160 PAP-PS21-FA1.4

Planfeststellungsabschnitt 1.4 Filderbereich bis Wendlingen
Baub Abschnitt km 15,3+11 - km 25,2+00

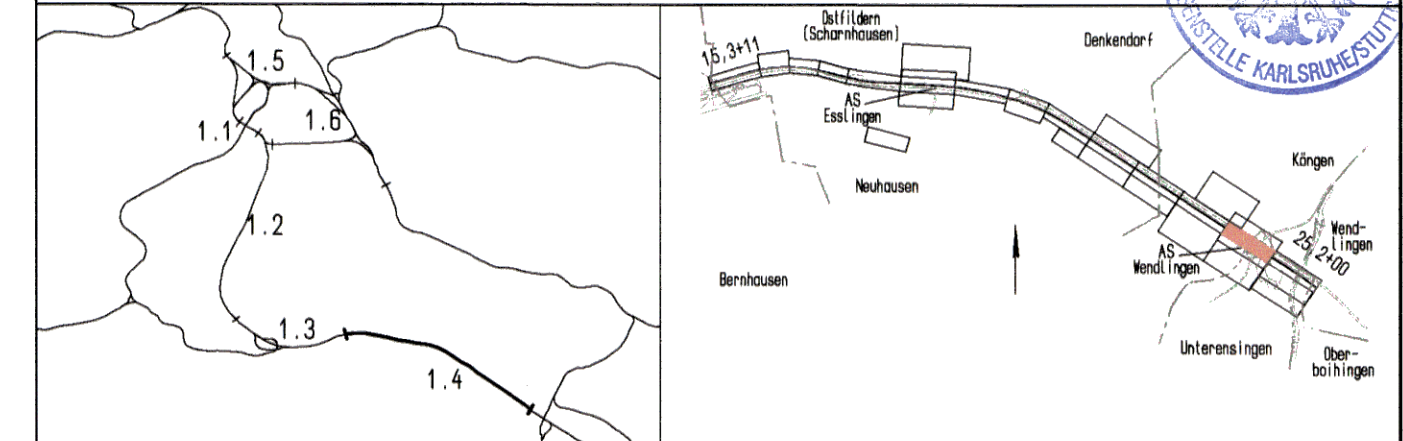

Geographische Codierung 14 3 6 0 0	Blattschnittcodierung 4 8 1 3 I R	Organisatorische Codierung P I b q I Q c 1 0
Auftraggeber DB ProjektBau GmbH Weißenhofsstraße 20 70372 Stuttgart Tel. 07 11 / 2 27 85 - 0 Fax 07 11 / 2 27 85 - 999	Projektsteuerung Dress & Sommer Infra Consult & Management GmbH Lautenschlagerstraße 2 70373 Stuttgart Tel. 07 11 / 22 29 33 - 10 Fax 07 11 / 22 29 33 - 90	Planer - bearbeitet im Auftrag der DB ProjektBau GmbH Aufgestellt: gez. Seifried LEONHARDI, ANDRIS und Partner Beratende Ingenieure VbI GmbH Leinhardtstr. 10, 70372 Stuttgart Tel. 0714 / 229 18 - 0 Fax 0714 / 229 18 - 99 Stuttgart, 30.09.2003

<p>Bauwerksplan Stbw nördlich. Auffahrt Plo-Mü, östl. B313 NBS km 24.6+24,911 Schnitt A-A</p>		Datum	Name	
		08/03	D. Göppert	
<p>"Urheberschutz" - Alle Rechte bei der DBProjektBau GmbH</p>		Bearbeiter	J. Andelfinger	
		08/03	
<p>Anderungsvermerke</p> <table border="1"> <thead> <tr> <th>Index</th> <th>Änderungen</th> <th>Datum</th> <th>Name</th> </tr> </thead> <tbody> <tr><td> </td><td> </td><td> </td><td> </td></tr> <tr><td> </td><td> </td><td> </td><td> </td></tr> <tr><td> </td><td> </td><td> </td><td> </td></tr> <tr><td> </td><td> </td><td> </td><td> </td></tr> <tr><td> </td><td> </td><td> </td><td> </td></tr> <tr><td> </td><td> </td><td> </td><td> </td></tr> <tr><td> </td><td> </td><td> </td><td> </td></tr> <tr><td> </td><td> </td><td> </td><td> </td></tr> <tr><td> </td><td> </td><td> </td><td> </td></tr> <tr><td> </td><td> </td><td> </td><td> </td></tr> </tbody> </table>		Index	Änderungen	Datum	Name	Maßstab	1:100
		Index	Änderungen	Datum	Name	
<p>Genehmigungsvermerk - Eisenbahn-Bundesamt</p> <table border="1"> <thead> <tr> <th>Datum</th> <th>Genehmigungsvermerk</th> <th>Name</th> <th>Unterschrift</th> </tr> </thead> <tbody> <tr><td> </td><td> </td><td> </td><td> </td></tr> <tr><td> </td><td> </td><td> </td><td> </td></tr> <tr><td> </td><td> </td><td> </td><td> </td></tr> <tr><td> </td><td> </td><td> </td><td> </td></tr> </tbody> </table>		Datum	Genehmigungsvermerk	Name	Unterschrift																	Freigabe DBProjektBau GmbH gez. Marquart Datum: 01.10.2003	Ersatz für Plan-Nr. Phase Index Ersetzt durch Plan-Nr. <input type="checkbox"/> <input type="checkbox"/>																								
		Datum	Genehmigungsvermerk	Name	Unterschrift	
<p>Anlage Planfeststellungsunterlagen</p>		Anlage	7.36	
		Blatt	2 von 3	