



Längsschnitt A-A

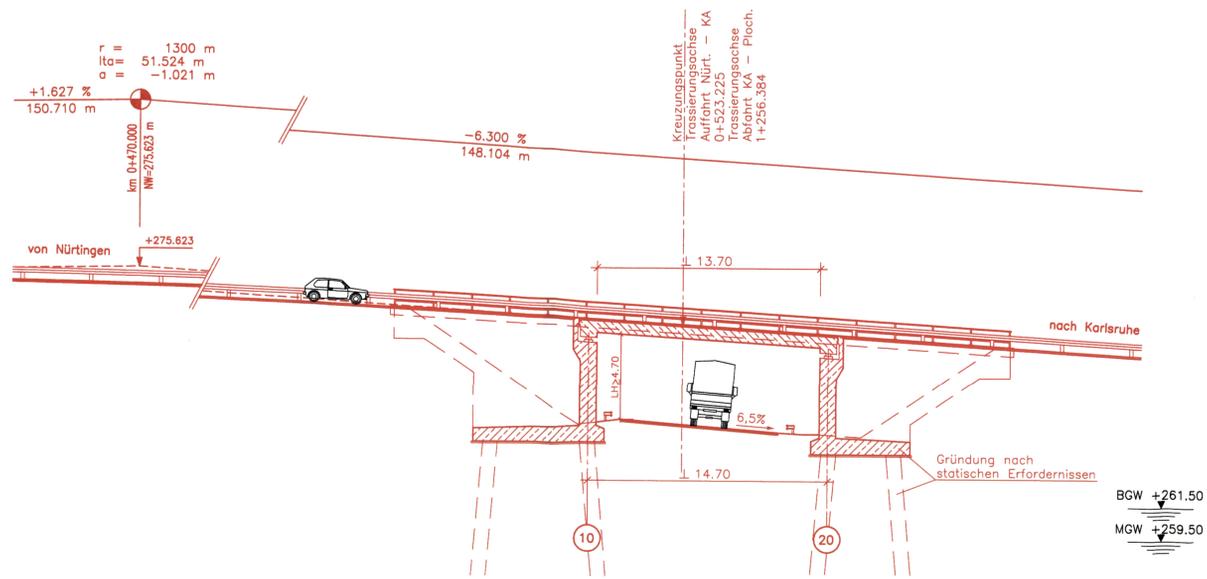

Querschnitt B-B

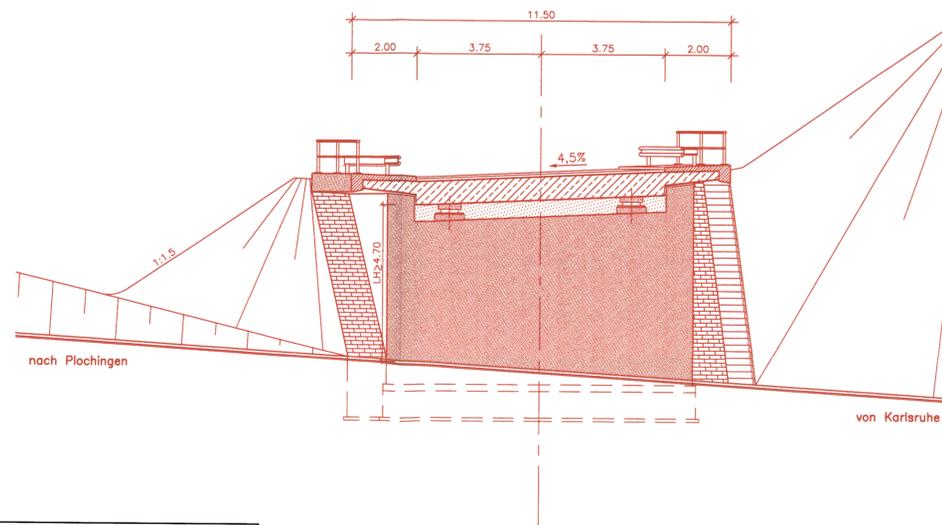

Mögliche Leitungen siehe Anlage 8

Alle Höhenangaben im Neuen System

Grundwasserstände nachrichtlich lt. Schreiben IGI vom 29.10.1999 siehe geolog., hydrolog., geotech. und wasserwirtschaftliche Stellungnahme Teil 2: Geotechnik; s. Anlage 20.1 Anhang

Planfestgestellt gemäß § 10 durch Beschluss vom 30. April 2008  
 Nr.: 50180 PAP-PC21-FA1.4

### Umgestaltung des Bahnknotens Stuttgart

Ausbau- und Neubaustrecke Stuttgart - Augsburg  
 Bereich Stuttgart-Wendlingen

Planfeststellungsabschnitt 1.4 Filderbereich bis Wendlingen  
 Bauabschnitt km 15,3+11 - km 25,2+00

<b>Geographische Codierung</b> 14 0 1 0 0	<b>Blattschnittcodierung</b> 4 8 1 3   S	<b>Organisatorische Codierung</b> P   t   b   l   k   c   1   0
<b>Auftraggeber</b> DB ProjektBau GmbH Melsternstraße 20 70174 Stuttgart Tel. 07 11 / 2 27 85 - 0 Fax 07 11 / 2 27 85 - 999	<b>Projektsteuerung</b> Druse & Sommer Infra Consult & Management GmbH Ludwigsplatzstraße 2 70173 Stuttgart Tel. 07 11 / 22 29 33 - 10 Fax 07 11 / 22 29 33 - 90	<b>Planer - bearbeitet im Auftrag der</b> DB ProjektBau GmbH DE-Consult Jägerstraße 40 70174 Stuttgart Tel. 0711 / 229 18 - 0 Fax 0711 / 229 18 - 99
<b>Aufgestellt:</b> gez. Glaser Stuttgart, 30.09.2003		<b>Freigegeben:</b> gez. Marquart Datum: 01.10.2003

**Bauwerksplan**

**AS Wendlingen**

**SÜ Auffahrt Nü - Ka über Abfahrt Ka - Plo**

**km 0+522 (NBS km 24,5)**

Datum Name

Gezeichnet 07/03 MSA

Bearbeiter 07/03 OFR

Maßstab

**1:200/100**

Freigabe DB ProjektBau GmbH

Anlage Planfeststellungsunterlagen

**Anlage 7.38**

Blatt 1 von 1