


Mögliche Leitungen siehe Anlage 8



**Umgestaltung des Bahnknotens Stuttgart**  
Ausbau- und Neubaustrecke Stuttgart - Augsburg  
Bereich Stuttgart-Wendlingen

Planfestgestellt gemäß § 10 Abs. 1 S. 1 SGB V  
durch Beschluss  
vom **30. April 2008**  
Az.: 59160 PAP-PS21-FA1-1  
Eisenbahn-Bundesamt  
Abt. Karlsruhe-Stuttgart  
im Auftrag  
*[Signature]*  
**EISENBAHN - BUNDESAMT**  
FEDERALE KARLSRUHE-UNIVERSITÄT

Planfeststellungsabschnitt 1.4 Filderbereich bis Wendlingen  
Bauabschnitt km 15,3+11 - km 25,2+00

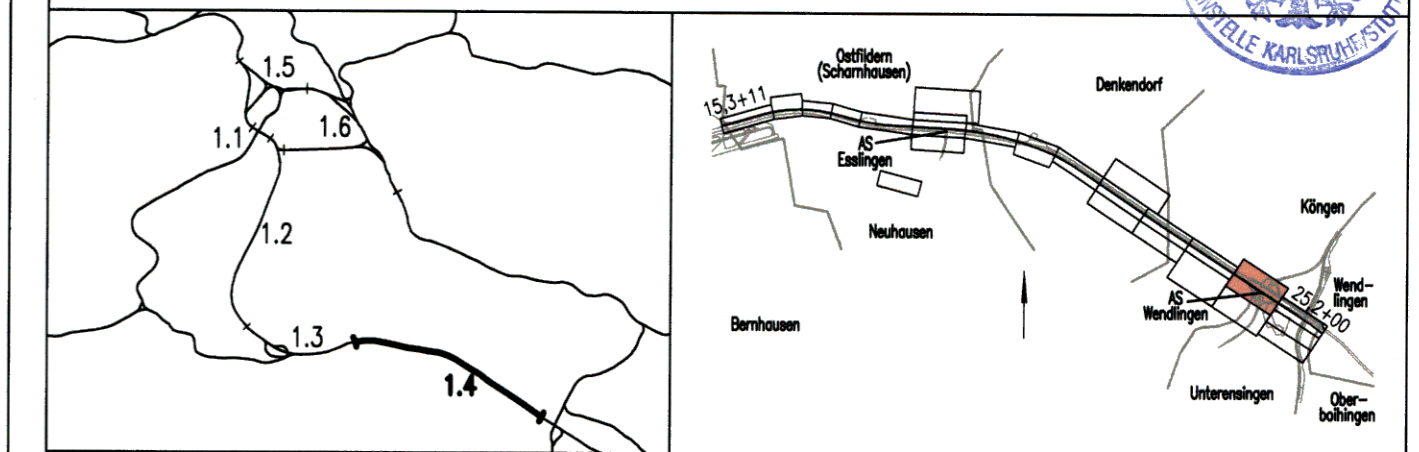

Geographische Codierung		Blattschnittcodierung		Organisatorische Codierung	
1.4	0 1 0 0	4 8 1 3	I R	P	I b i l i K D 1 0
PFA	Bauabschnitt Blattschnitt	Streckennummer	Bezirk	Phase	Planzeichen Gewerk Ebene Planinhalt Index

<b>Auftraggeber</b> DB ProjektBau GmbH Wolframstraße 20 70191 Stuttgart Tel. 07 11 / 2 27 85 - 0 Fax. 07 11 / 2 27 85 - 999	<b>Projektsteuerung</b> Drees & Sommer Infra Consult & Management GmbH Lautenschlagerstraße 2 70173 Stuttgart Tel. 07 11 / 22 29 33 - 10 Fax. 07 11 / 22 29 33 - 90	<b>Planer - bearbeitet im Auftrag der</b> DB ProjektBau GmbH DE-Consult Jägerstraße 40 70174 Stuttgart Tel. 0711 / 229 18 - 0 Fax. 0711 / 229 18 - 99	<b>Aufgestellt:</b> <b>DE-Consult</b> gez. Glaser Stuttgart, 30.09.2003
--	---	---	--

<b>Bauwerksplan</b> <b>AS Wendlingen</b> <b>Stützwand Auffahrt Nürtingen - München</b> <b>km 0+522 Lageplan (NBS km 24,6)</b>		Datum	Name	
		07/03	MSA	
"Urheberschutz" - Alle Rechte bei der DB ProjektBau GmbH		Bearbeiter	07/03 OFR	
Änderungenvermerke <table border="1"> <thead> <tr> <th>Index</th> <th>Änderungen</th> <th>Datum</th> <th>Name</th> </tr> </thead> <tbody> <tr><td> </td><td> </td><td> </td><td> </td></tr> <tr><td> </td><td> </td><td> </td><td> </td></tr> <tr><td> </td><td> </td><td> </td><td> </td></tr> <tr><td> </td><td> </td><td> </td><td> </td></tr> <tr><td> </td><td> </td><td> </td><td> </td></tr> <tr><td> </td><td> </td><td> </td><td> </td></tr> <tr><td> </td><td> </td><td> </td><td> </td></tr> <tr><td> </td><td> </td><td> </td><td> </td></tr> <tr><td> </td><td> </td><td> </td><td> </td></tr> </tbody> </table>		Index	Änderungen	Datum	Name																																					Maßstab	1:200
Index	Änderungen	Datum	Name	
Genehmigungsvermerk - Eisenbahn-Bundesamt <table border="1"> <thead> <tr> <th>Datum</th> <th>Genehmigungsvermerk</th> <th>Name</th> <th>Unterschrift</th> </tr> </thead> <tbody> <tr><td> </td><td> </td><td> </td><td> </td></tr> <tr><td> </td><td> </td><td> </td><td> </td></tr> <tr><td> </td><td> </td><td> </td><td> </td></tr> <tr><td> </td><td> </td><td> </td><td> </td></tr> </tbody> </table>		Datum	Genehmigungsvermerk	Name	Unterschrift																	Freigabe DB ProjektBau GmbH gez. Marquart Datum: 01.10.2003 Ersatz für Plan-Nr. Phase Index Ersetzt durch Plan-Nr. Index Anlage Planfeststellungsunterlagen Anlage <b>7.39</b> Blatt <b>1</b> von <b>3</b>																					
Datum	Genehmigungsvermerk	Name	Unterschrift	