


# Ansicht von Nordwesten (Abwicklung)

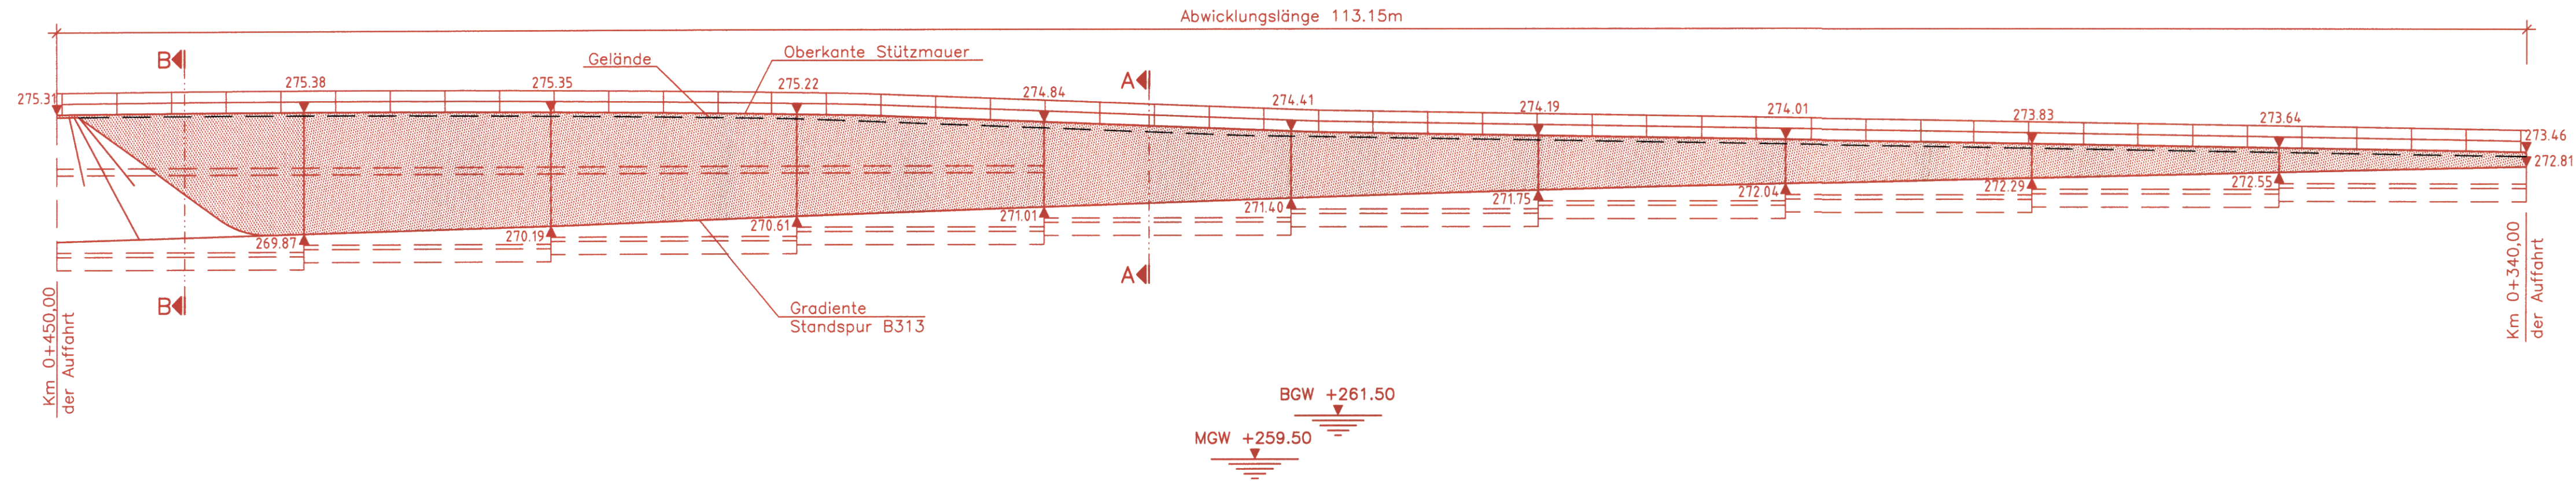

Mögliche Leitungen siehe Anlage 8


Alle Höhenangaben im Neuen System

Grundwasserstände nachrichtlich  
lt. Schreiben IGI vom 29.10.1999  
siehe geolog., hydrolog., geotech. und  
wasserwirtschaftliche Stellungnahme  
Teil 2: Geotechnik;  
s. Anlage 20.1, Anhang

Planfestgestellt gemäß § 10 Abs. 1 S. 1 AEG  
durch Beschluss  
vom 30. April 2000  
Az.: 00100-PAP-PS27-PFA  
Eisenbahn-Bundesamt  
Abt. Karlsruhe/Stuttgart  
KARLSRUHE

## Umgestaltung des Bahnknotens Stuttgart Ausbau- und Neubaustrecke Stuttgart – Augsburg Bereich Stuttgart–Wendlingen

Planfeststellungsabschnitt 1.4 Filderbereich bis Wendlingen  
Bauabschnitt km 15,3+11 – km 25,2+00

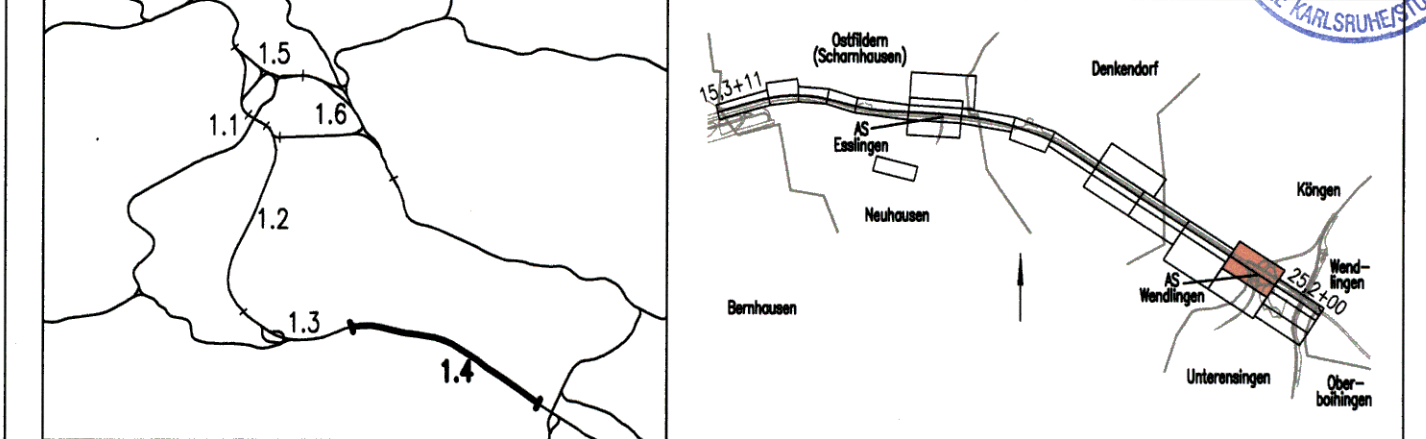

<b>Geographische Codierung</b> 1.4   0   1   0   0	<b>Blattschnittcodierung</b> 4   8   1   3   I   R	<b>Organisatorische Codierung</b> P   I   b   i   I   A   A   1   0
<b>Auftraggeber</b> DB ProjektBau GmbH Wolfrumstraße 20 70191 Stuttgart Tel. 07 11 / 2 27 85 - 0 Fax. 07 11 / 2 27 85 - 999	<b>Projektsteuerung</b> Drees & Sommer Infra Consult & Management GmbH Lautenschlagerstraße 2 70173 Stuttgart Tel. 07 11 / 22 29 33 - 10 Fax. 07 11 / 22 29 33 - 90	<b>Planner – bearbeitet im Auftrag der</b> DB ProjektBau GmbH Aufgestellt: DE-Consult Jägerstraße 40 70174 Stuttgart Tel. 0711 / 229 18 - 0 Fax. 0711 / 229 18 - 99 gez. Glaser Stuttgart, 30.09.2003

<b>Bauwerksplan</b> AS Wendlingen Stützmauer Auffahrt Nürtingen – Karlsruhe Ansicht	Datum	Name																												
	Gezeichnet	07/03 MSA																												
	Bearbeiter	07/03 OFR																												
"Urheberschutz" – Alle Rechte bei der DB ProjektBau GmbH		Maßstab <b>1:200</b>																												
Änderungsvermerke		Freigabe DB ProjektBau GmbH gez. Marquart Datum: 01.10.2003																												
<table border="1"> <thead> <tr> <th>Index</th> <th>Änderungen</th> <th>Datum</th> <th>Name</th> </tr> </thead> <tbody> <tr><td> </td><td> </td><td> </td><td> </td></tr> <tr><td> </td><td> </td><td> </td><td> </td></tr> <tr><td> </td><td> </td><td> </td><td> </td></tr> <tr><td> </td><td> </td><td> </td><td> </td></tr> <tr><td> </td><td> </td><td> </td><td> </td></tr> <tr><td> </td><td> </td><td> </td><td> </td></tr> </tbody> </table>		Index	Änderungen	Datum	Name																									Ersatz für Plan-Nr. <input type="text"/> <input type="text"/> Ersetzt durch <input type="text"/> <input type="text"/> Plan-Nr. <input type="text"/> <input type="text"/>
Index	Änderungen	Datum	Name																											
Genehmigungsvermerk – Eisenbahn-Bundesamt		Anlage Planfeststellungsunterlagen <b>Anlage 7.40</b> Blatt <b>3</b> von <b>3</b>																												
<table border="1"> <thead> <tr> <th>Datum</th> <th>Genehmigungsvermerk</th> <th>Name</th> <th>Unterschrift</th> </tr> </thead> <tbody> <tr><td> </td><td> </td><td> </td><td> </td></tr> <tr><td> </td><td> </td><td> </td><td> </td></tr> </tbody> </table>		Datum	Genehmigungsvermerk	Name	Unterschrift																									
Datum	Genehmigungsvermerk	Name	Unterschrift																											