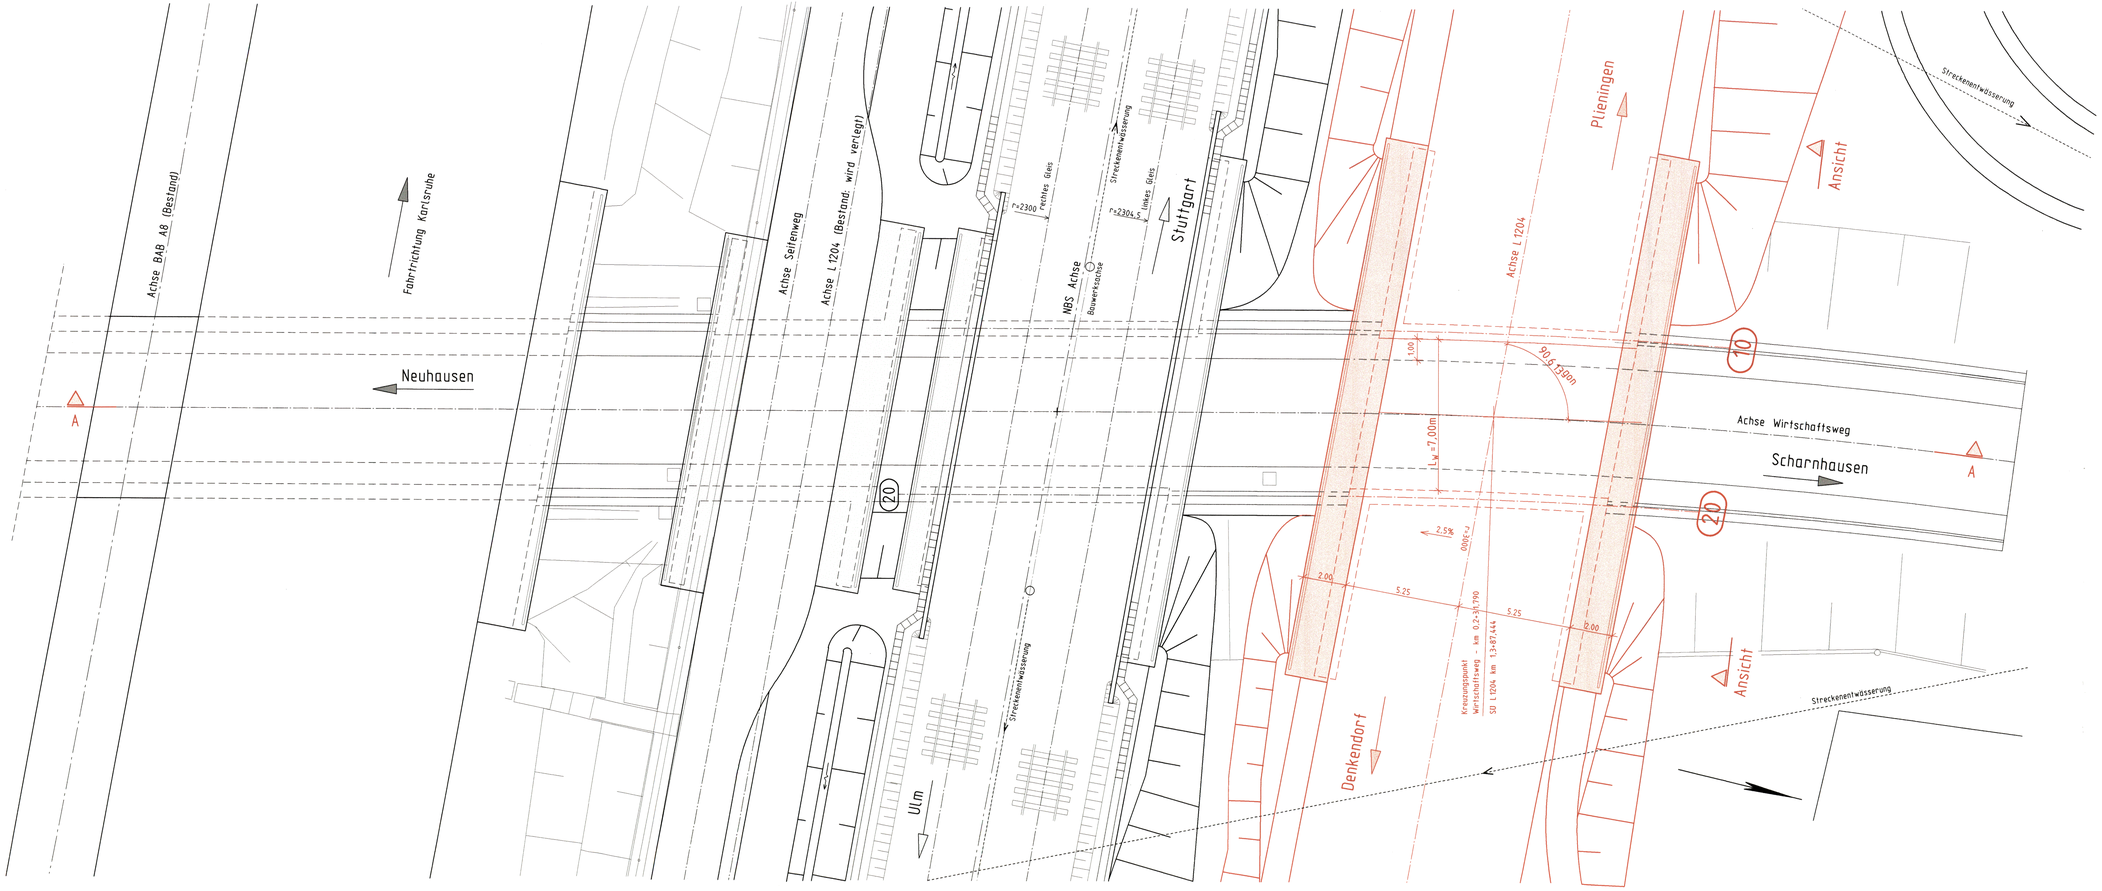

EU WW östl. Flughafen siehe Anlage 7.1
SU Instandhaltungsweg über WW östl.Flughafen siehe Anlage 7.20

Mögliche Leitungen siehe Anlage 8

Stuttgart 21

19. Dez. 2003

DB

Planfeststellungsabschnitt 1.4 Filderbereich bis Wendlingen

Baubeschluss: 30. April 2008

AZ: 5816.PAP-F221-F41.4

Umgestaltung des Bahnknotens Stuttgart

Ausbau- und Neubaustrecke Stuttgart – Augsburg

Bereich Stuttgart-Wendlingen

Planfeststellungsabschnitt 1.4 Filderbereich bis Wendlingen

Bauabschnitt km 15,3+11 - km 25,2+00

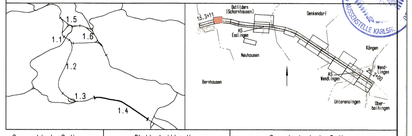

Geographische Codierung	Blattschnittcodierung	Organisatorische Codierung
14 1 9 0 0	4 8 1 3 L F	P 1 b L 1 K 1 1 0
NPA Bauabschnitt Blattschnitt	Streckennummer Bezirk	Phase Planart/Ebene Gewerk Steine Planinhalt Index

Auftraggeber

DB Projekt Bau GmbH
Wolframstraße 32
70191 Stuttgart
Tel. 07 11 / 2 27 85 - 0
Fax. 07 11 / 2 27 85 - 888

Projektsteuerung

Drees & Sommer
Infra Consult & Management GmbH
Lautenschlagerstraße 2
70173 Stuttgart
Tel. 07 11 / 22 29 33 - 10
Fax. 07 11 / 22 29 33 - 90

Planen - bearbeitet im Auftrag der DB Projekt Bau GmbH

Aufgestellt:

SK-Consult
Jägerstraße 40
70174 Stuttgart
Tel. 0711 / 229 18 - 0
Fax 0711 / 229 18 - 88

Leonhardt, Andrä und Partner
Beratende Ingenieure VBI GmbH
Seestraße 6 70202 Stuttgart
Tel 0711/72 84 0-0 Fax 0711/72 84 0-90

gez. Swiridoff

Stuttgart, 30.09.2003

Bauwerksplan

SU L1204 über WW östl. Flughafen (NBS km: 15,7)

Lageplan

	Datum	Name
Gezeichnet	08/03	Hrubant
Bearbeiter	08/03	Andel Finger

Maßstab 1 : 100

"Urheberschutz" - Alle Rechte bei der DB Projekt Bau GmbH

Änderungsvermerke

Index	Änderungen	Datum	Name

Freigabe DB Projekt Bau GmbH
gez. Marquart
Datum: 01.10.2003

Ersatz für Plan-Nr.
Ersetzt durch Plan-Nr.
Index
Index

Genehmigungsvermerk - Eisenbahn-Bundesamt

Datum	Genehmigungsvermerk	Name	Unterschrift

Anlage Planfeststellungsunterlagen

Anlage 7.19

Blatt 1 von 3

h/b = 450,0 / 1189,0 (0,54m²)