Schnitt A-A km 18,1+00,000

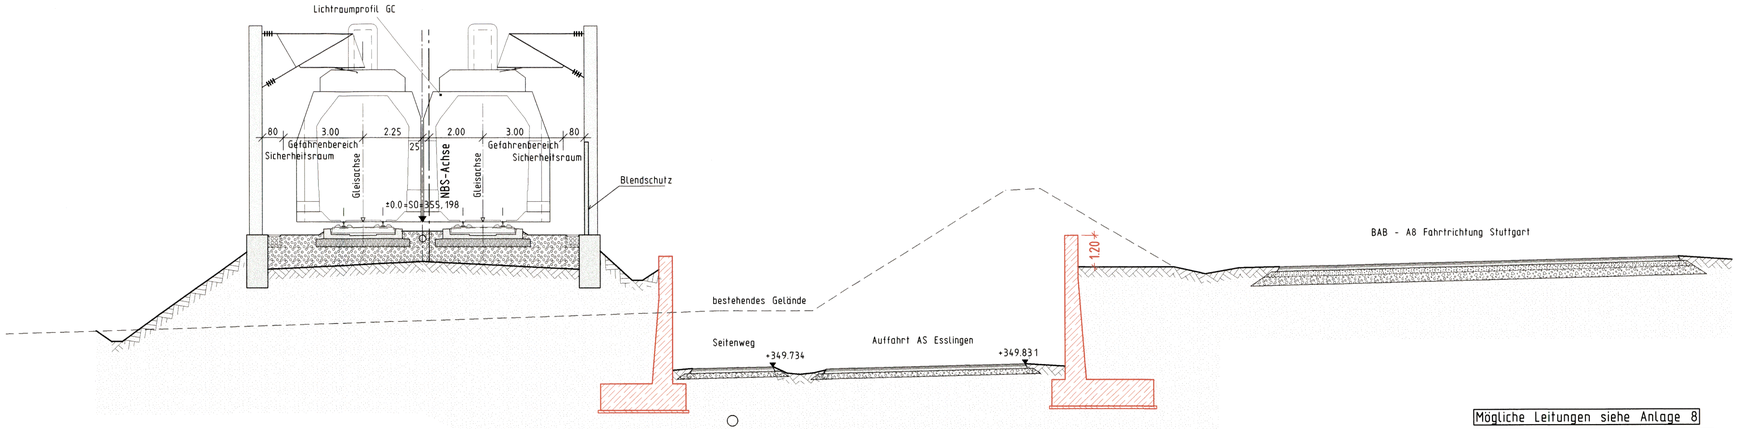

Mögliche Leitungen siehe Anlage 8

Alle Höhenangaben im Neuen System

Grundwasserstände nachrichtlich
lt. Schreiben IGI vom 29.10.1999
siehe geolog., hydrolog., geotech. und
wasserwirtschaftliche Stellungsnahme
Teil 2 : Geotechnik; s. Anl. 20.1, Anhang

Stuttgart 21

19. [illegible] 2003

Planfestgestellt gemäß Allgemeiner Eisenbahngesetz vom 30. April 2008
AZ: 59160.PAF-rS21-Fal.4
Eisenbahn-Bundesamt
Außenstelle Karlsruhe

Umgestaltung des Bahnknotens Stuttgart

Ausbau- und Neubaustrecke Stuttgart - Augsburg
Bereich Stuttgart-Wendlingen

Planfeststellungsabschnitt 1.4 Filderbereich bis Wendlingen

Bauabschnitt km 15,3+11 - km 25,2+00

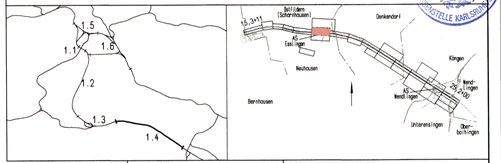

Geographische Codierung					Blattschnittcodierung						Organisatorische Codierung						
1.4	2	1	0	0	4	8	1	3	1	K	P	1	b	q	1	Q	N	1	1	0
PFA	Bauabschnitt		Blattschnitt		Streckennummer				Bezirk		Phase	Planzeichen			Gewerk	Ebene	Planinhalt		Index	

Auftraggeber	Projektsteuerung	Planer - bearbeitet im Auftrag der DBProjektBau GmbH
DBProjektBau GmbH Kolumbastraße 20 70191 Stuttgart Tel. 07 11 / 2 27 85 - 0 Fax. 07 11 / 2 27 85 - 999	Drees & Sommer Infra Consult & Management GmbH Lautenschlagerstraße 2 70173 Stuttgart Tel. 07 11 / 22 25 33 - 10 Fax. 07 11 / 22 25 33 - 99	Aufgestellt: gez. Seifried Leonhardt, Andrä und Partner Beratende Ingenieure VBI GmbH Leuschnerstraße 30 70092 Stuttgart Tel. 07 11/ 2 50 20-0 Fax 07 11/ 2 50 20-25 Leonhardt, Andrä und Partner Stuttgart, 30.09.2003

Bauwerksplan

Stbw Auffahrt AS Esslingen km 18,0+0,00 bis 18,1+70,900
Schnitt A-A

	Datum	Name
Gezeichnet	08/03	Schmidt
Bearbeiter	08/03	Andelfinger

Maßstab 1 : 100

"Urheberschutz" - Alle Rechte bei der DBProjektBau GmbH

Änderungsvermerke

Index	Änderungen	Datum	Name

Freigabe DBProjektBau GmbH
gez. Marquart
Datum: 01.10.2003

Ersatz für Plan-Nr. Phase Index
Ersetzt durch Plan-Nr.

Genehmigungsvermerk - Eisenbahn-Bundesamt

Datum	Genehmigungsvermerk	Name	Unterschrift

Anlage Planfeststellungsunterlagen
Anlage 7.21
Blatt 2 von 2

h/b = 297.0 / 970.0 (0.29m²) Nemetschek 14