


Schnitt A-A in Achse Radweg (Blick von Westen)

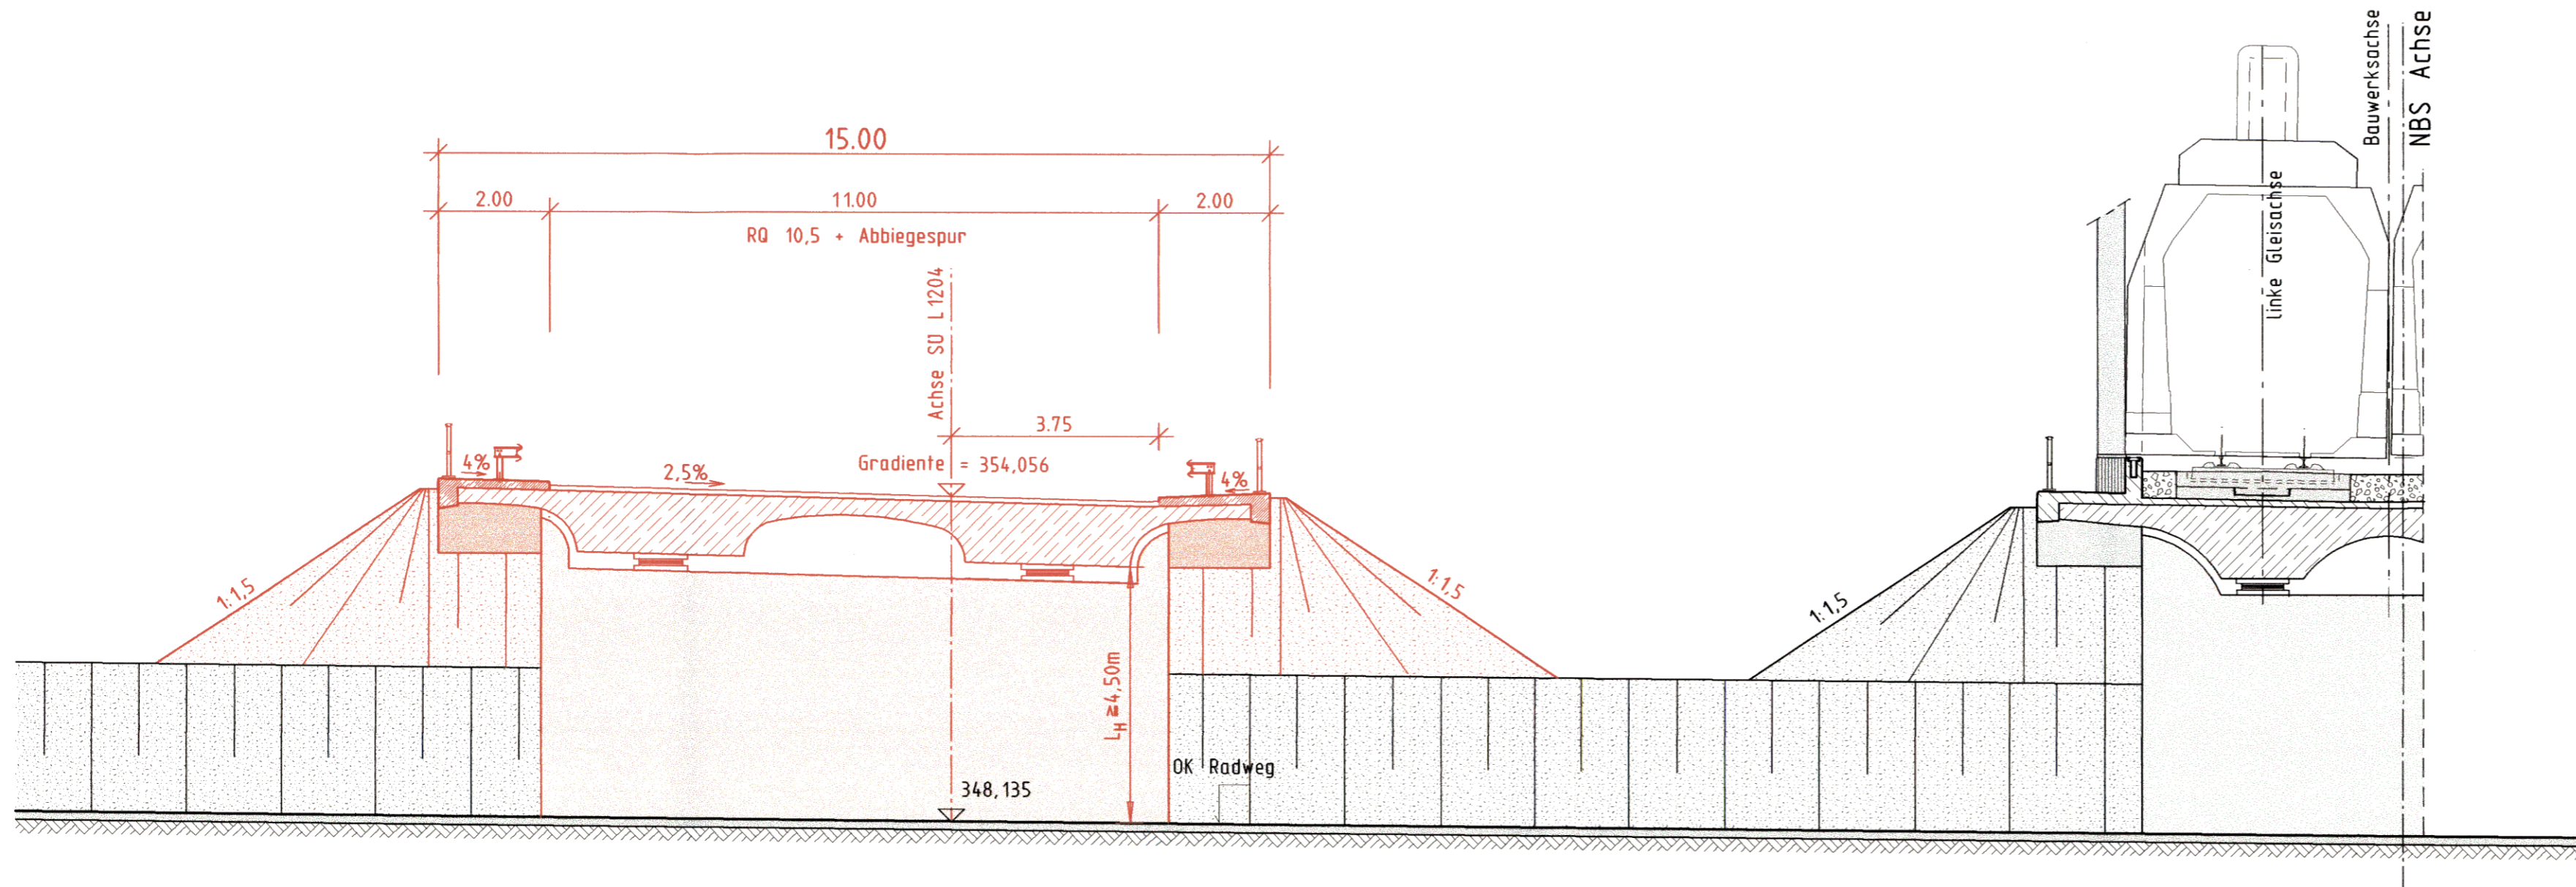


Mögliche Leitungen siehe Anlage 8
Alle Höhenangaben im Neuen System

Umgestaltung des Bahnknotens Stuttgart
Ausbau- und Neubaustrecke Stuttgart - Augsburg
Bereich Stuttgart-Wendlingen

Planfestgestellt gemäß § 18
durch Bescheid
vom **30. April 2008**
Az.: **59160 PAF-T S21-PA1.4**
Eisenbahn-Bundesamt
Aussenstelle Karlsruhe

DB

Planfeststellungsabschnitt 1.4 Filderbereich bis Wendlingen
Bauabschnitt km 15,3+11 - km 25,2+00

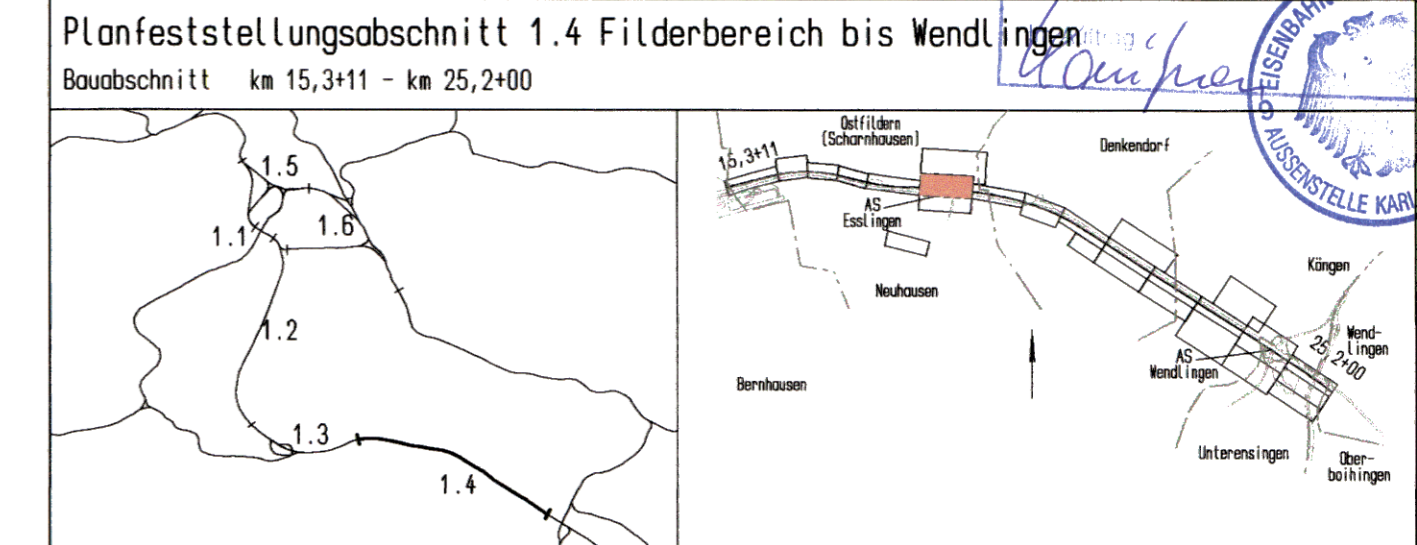

Geographische Codierung 14 22 00 PFA Bauabschnitt Blattschnitt	Blattschnittcodierung 4813 IK Streckennummer Bezirk	Organisatorische Codierung P I b q I O O 1 0 Phase Planzeichen Gewerk Ebene Planinhalt Index
Auftraggeber DBProjektBau GmbH Wolframstraße 20 70191 Stuttgart Tel. 07 11 / 2 27 85 - 0 Fax. 07 11 / 2 27 85 - 999	Projektsteuerung Drees & Sommer Infra Consult & Management GmbH Lautenschlagerstraße 2 70173 Stuttgart Tel. 07 11 / 22 29 33 - 10 Fax. 07 11 / 22 29 33 - 90	Planner - bearbeitet im Auftrag der DBProjektBau GmbH Aufgestellt: gez. Seifried DB-Consult Jägerstraße 40 70174 Stuttgart Tel. 0711 / 229 18 - 0 Fax 0711 / 229 18 - 99 Leonhardt, André und Partner Beratende Ingenieure VBI GmbH Lenzstraße 16 70192 Stuttgart Tel. 0714/250 6-0 Fax 0714/250 6-205 Stuttgart, 30.09.2003

Bauwerksplan SU L1204 über Auffahrt AS Esslingen und Radweg km 0,2+49,674 (Radweg), (NBS km: 18,1) Schnitt A-A		Datum Name
Gezeichnet	08/03	H. Hrubant
Bearbeiter	08/03	J. Andelfinger
"Urheberschutz" - Alle Rechte bei der DBProjektBau GmbH		Maßstab 1:100
Änderungsvermerke		Freigabe DBProjektBau GmbH gez. Marquart Datum: 01.10.2003
Genehmigungsvermerk - Eisenbahn-Bundesamt		Ersatz für Plan-Nr. <input type="text"/> <input type="text"/> <input type="text"/> Ersetzt durch <input type="text"/> <input type="text"/> <input type="text"/> Plan-Nr. <input type="text"/> <input type="text"/> <input type="text"/> Anlage Planfeststellungsunterlagen
Anlage 7.22 Blatt 2 von 3		