



Schnitt A-A  
Blick von Westen

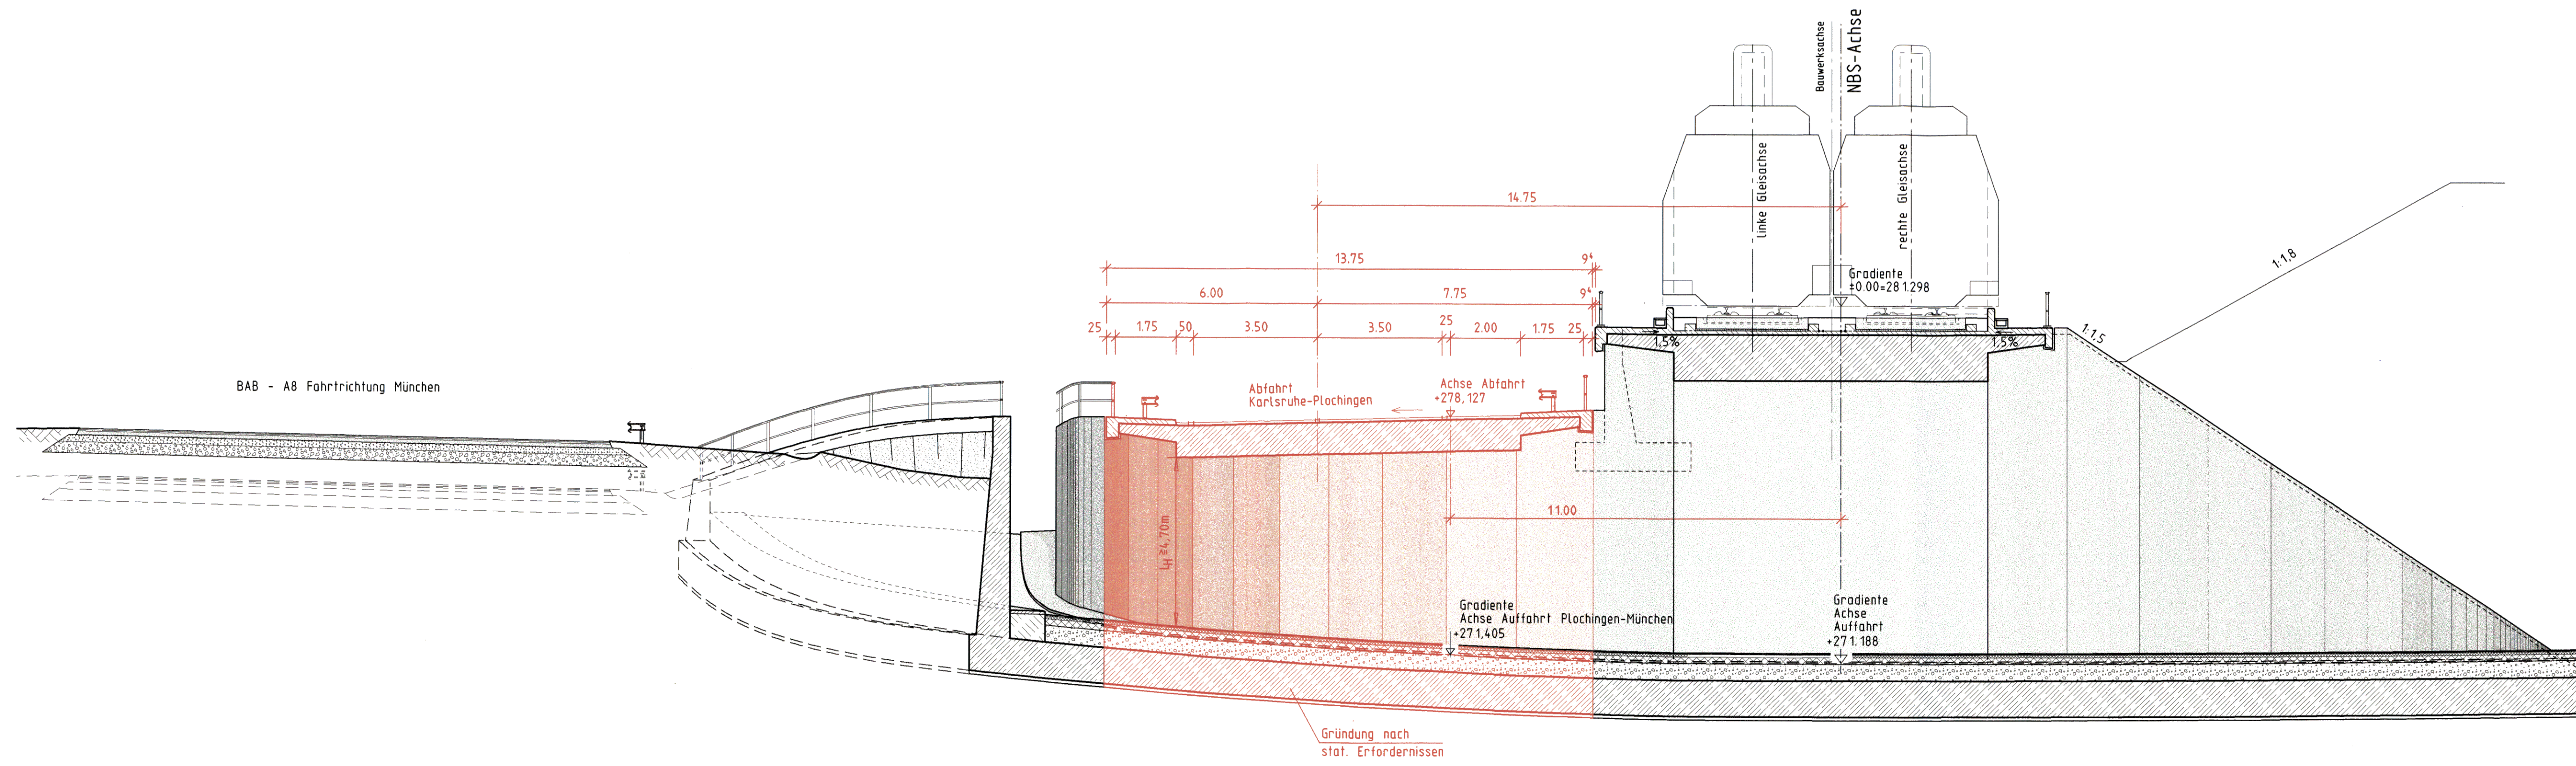

Umgestaltung des Bahnknotens Stuttgart  
Ausbau- und Neubaustrasse Stuttgart - Augsburg  
Bereich Stuttgart-Wendlingen

Planfeststellungsabschnitt 1.4 Filderbereich bis Wendlingen  
Baubchnitt km 15,3+11 - km 25,2+00

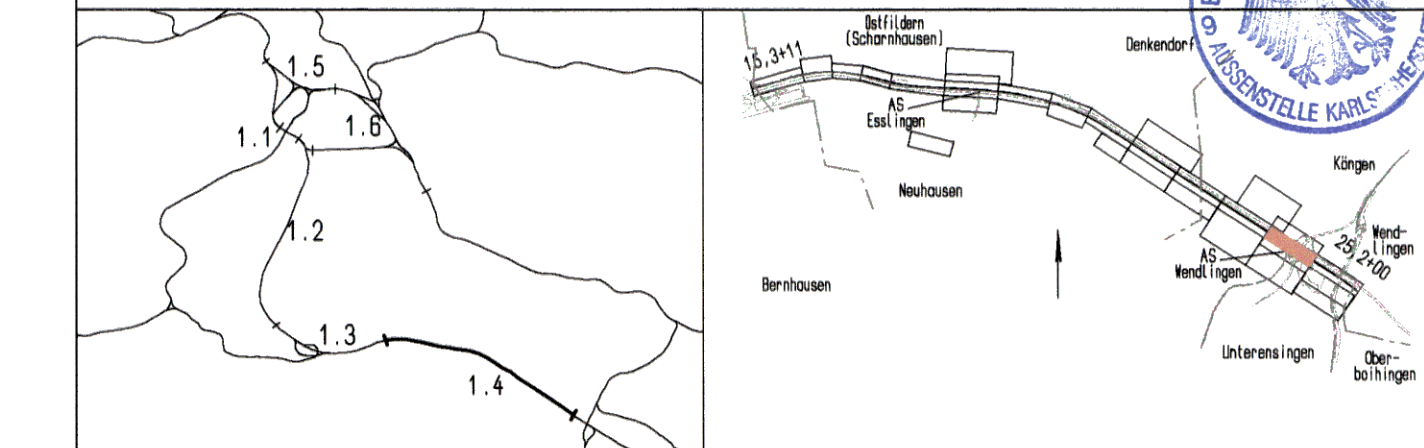

Geographische Codierung 14 27 00 PFA Baubchnitt Blattschnitt	Blattschnittcodierung 4 8 1 3 I R Streckennummer Bezirk	Organisatorische Codierung P I b q I Q T 1 0 Phase Planzeichen Gewerk Ebene Planinhalt Index
Auftraggeber DBProjektBau GmbH Walfronstraße 20 70191 Stuttgart Tel. 07 11 / 2 27 85 - 0 Fax. 07 11 / 2 27 85 - 989	Projektsteuerung Drees & Sommer Infra Consult & Management GmbH Lautenschlagerstraße 2 70173 Stuttgart Tel. 07 11 / 22 29 33 - 10 Fax. 07 11 / 22 29 33 - 90	Planer - bearbeitet im Auftrag der DBProjektBau GmbH Aufgestellt: gez. Seifried Leohardt, André und Partner Beratende Ingenieure VIB GmbH Lehrstraße 16 70392 Stuttgart Tel. 0711 / 228 18 - 0 Fax 0711 / 228 18 - 99 Stuttgart, 30.09.2003

<b>Bauwerksplan</b>		Datum	Name
SU AS Wendlingen Abfahrt Ka-Plo km 0,8+01,981 (NBS km: 24,3) Schnitt A-A		Gezeichnet	08/03 D. Göppert
		Bearbeiter	08/03 J. Andelfinger

"Urheberschutz" - Alle Rechte bei der DBProjektBau GmbH  
Maßstab: 1:100

Änderungsvermerke			
Index	Änderungen	Datum	Name

Genehmigungsvermerk - Eisenbahn-Bundesamt			
Datum	Genehmigungsvermerk	Name	Unterschrift