


Schnitt A-A km 24,1+60,000

Blick von Osten

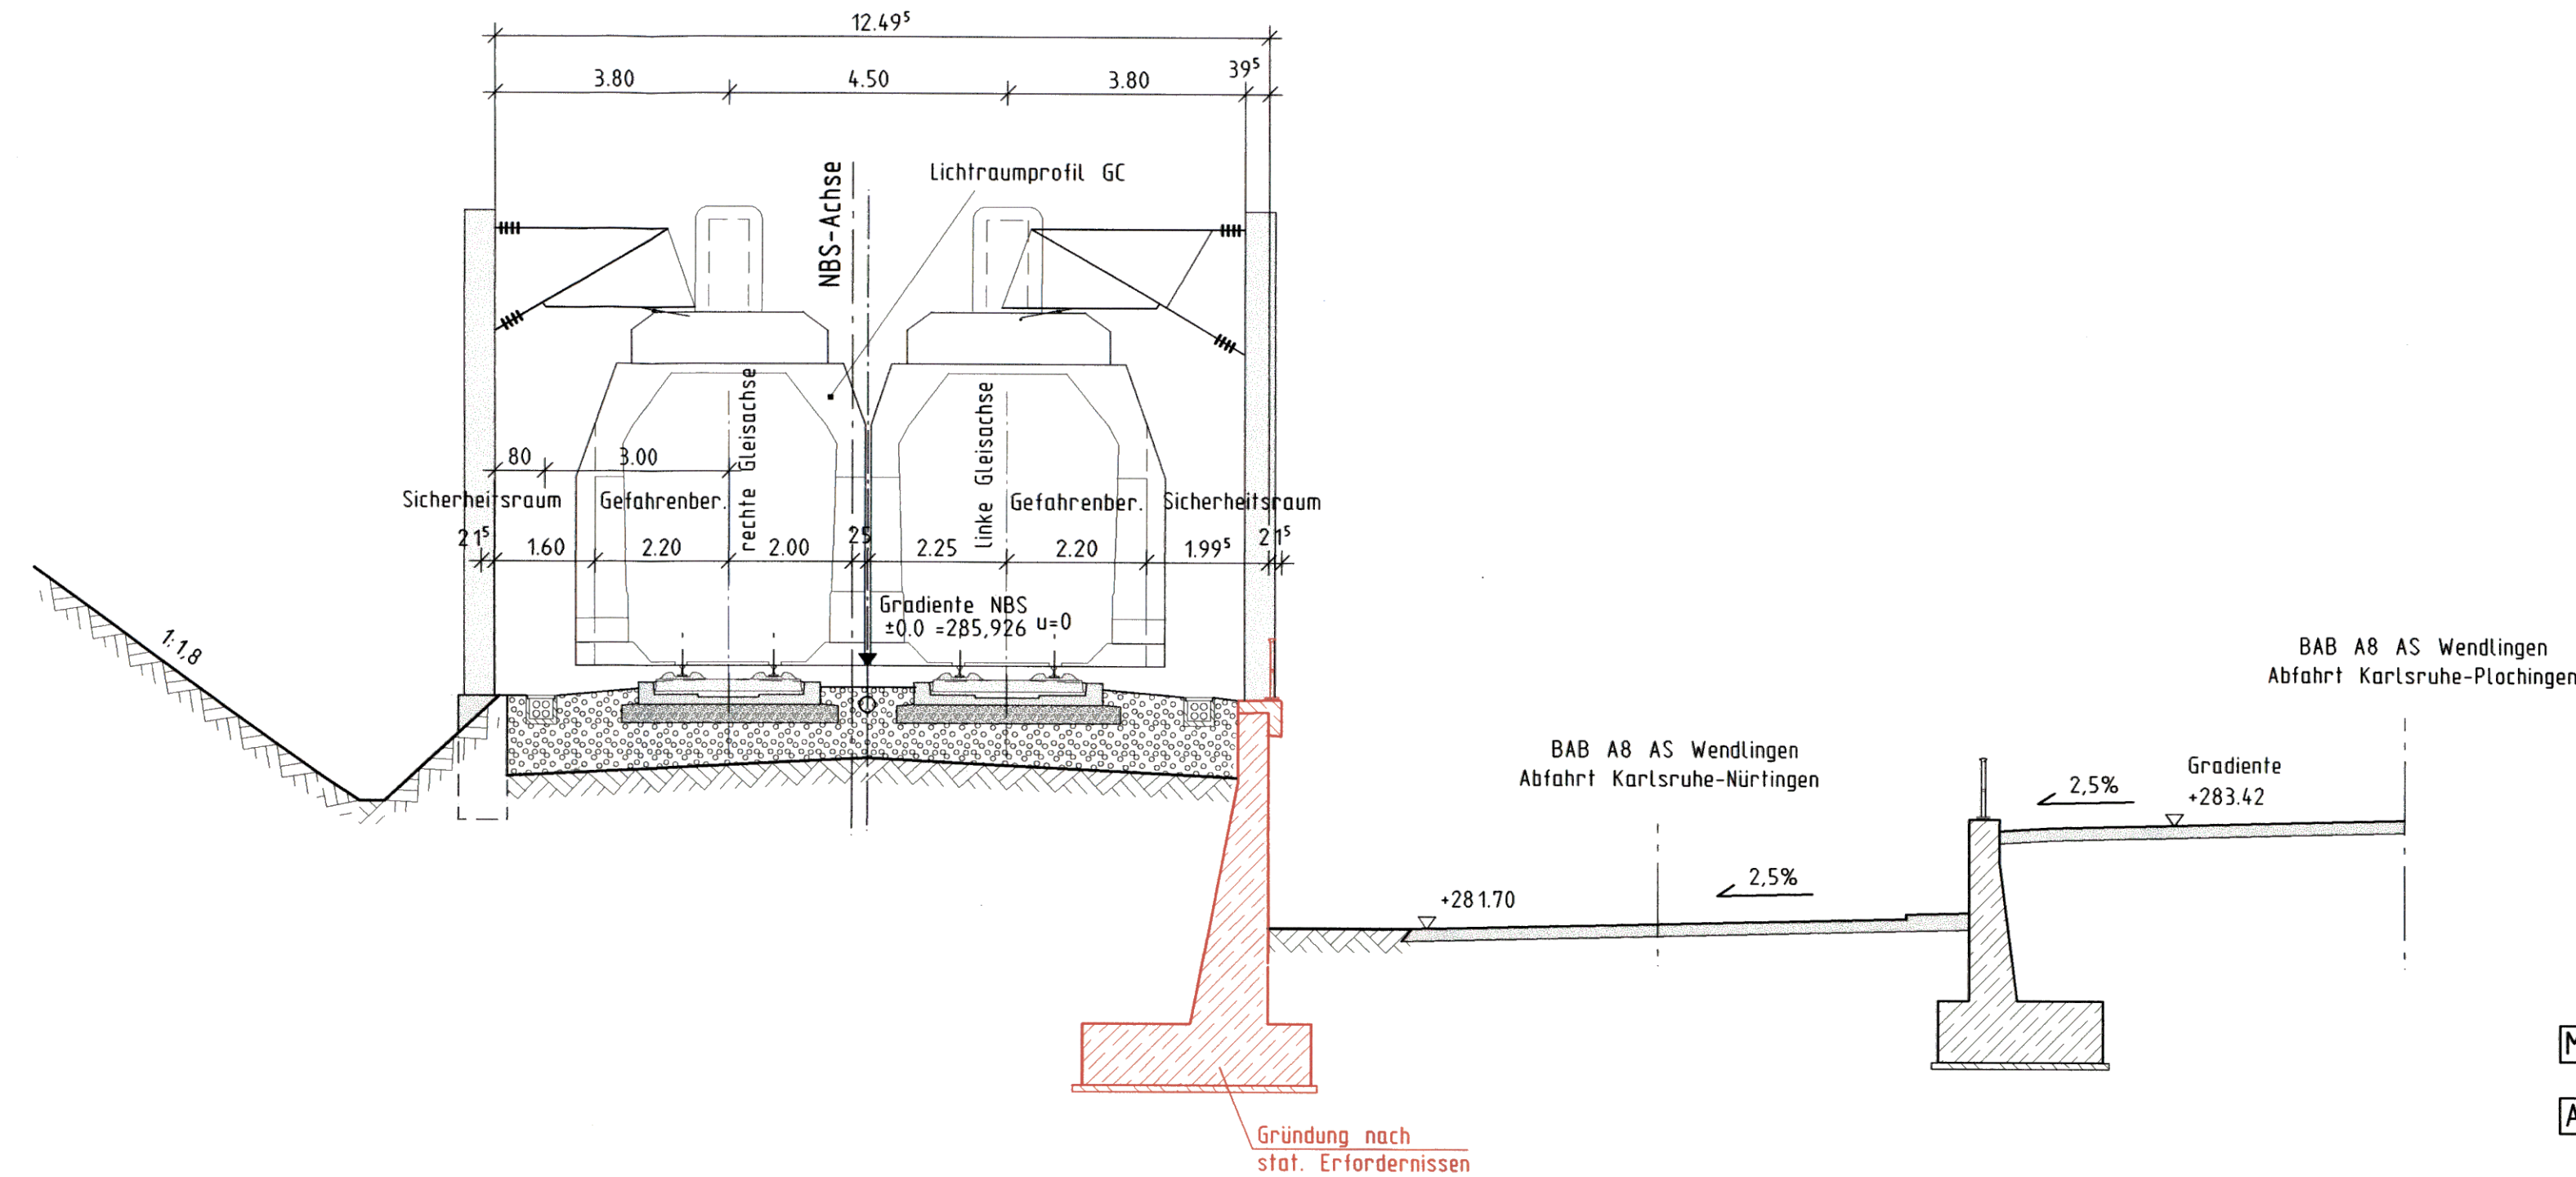

Mögliche Leitungen siehe Anlage 8
 Alle Höhenangaben im Neuen System



19. Sept. 2003




Planfestgestellt gemäß § 18
 durch Beschl. vom 30. April 2008

Umgestaltung des Bahnknotens Stuttgart
 Ausbau- und Neubaustrecke Stuttgart - Augsburg
 Bereich Stuttgart-Wendlingen



Planfeststellungsabschnitt 1.4 Filderbereich bis Wendlingen

Bauabschnitt km 15,3+11 - km 25,2+00

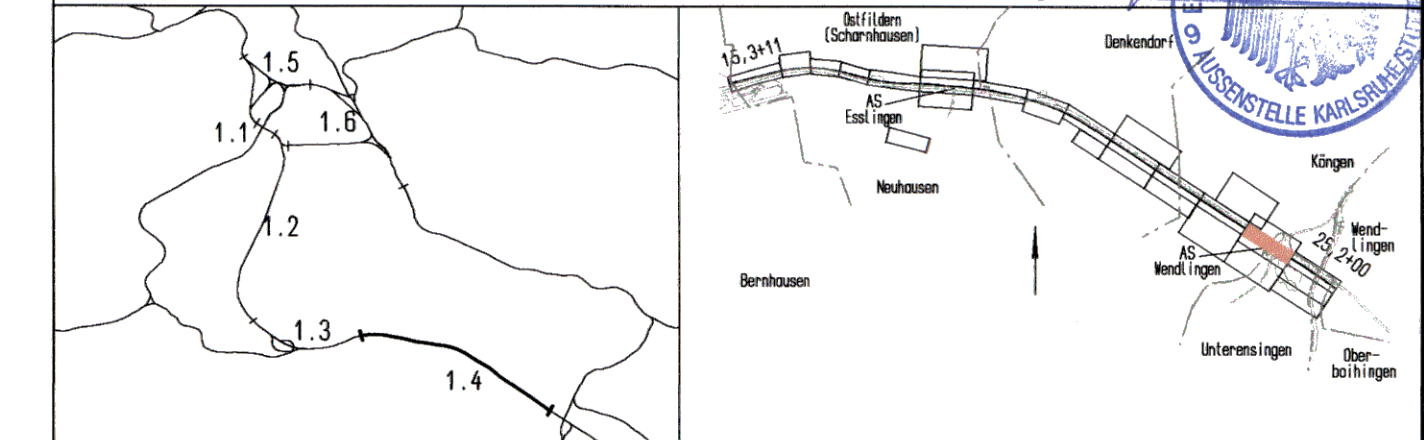

Geographische Codierung 14 29 00		Blattschnittcodierung 4813 IR		Organisatorische Codierung P l b q I Q V 1 0	
Auftraggeber DB ProjektBau GmbH Wolfraststraße 20 70181 Stuttgart Tel. 07 11 / 2 27 85 - 0 Fax. 07 11 / 2 27 85 - 959		Projektsteuerung Dress & Sommer Infra Consult & Management GmbH Lautenschlagerstraße 2 70173 Stuttgart Tel. 07 11 / 22 29 33 - 10 Fax. 07 11 / 22 29 33 - 90		Planer - bearbeitet im Auftrag der DB ProjektBau GmbH Aufgestellt: Leonhardt, André und Partner Beratende Ingenieure VBI GmbH Lautenschlagerstraße 2 70173 Stuttgart Tel. 07 11 / 229 18 - 0 Fax. 07 11 / 229 18 - 99 Stuttgart, 30.09.2003	

Bauwerksplan Stbw BAB A8-NBS, westlich des BW der Abfahrt Ka-Nü NBS km 24,0+97,250 Schnitt A-A		Datum	Name	
		Gezeichnet	08/03	H. Hrubant
		Bearbeiter	08/03	J. Andelfinger

"Urheberschutz" - Alle Rechte bei der DBProjektBau GmbH

Maßstab: 1:100

Änderungsvermerke			
Index	Änderungen	Datum	Name

Genehmigungsvermerk - Eisenbahn-Bundesamt			
Datum	Genehmigungsvermerk	Name	Unterschrift