

Gradiente Abfahrt Karlsruhe-Plochingen

r = 1500
l_{ta} = 23,625
a = -0,186

-2,800%
97,1075m


km 0+97,1075

-5,950%
124,685m

r = 1000
l_{ta} = 33,25
a = 0,553

0,700%
190,675m

Ansicht Blick von Süden

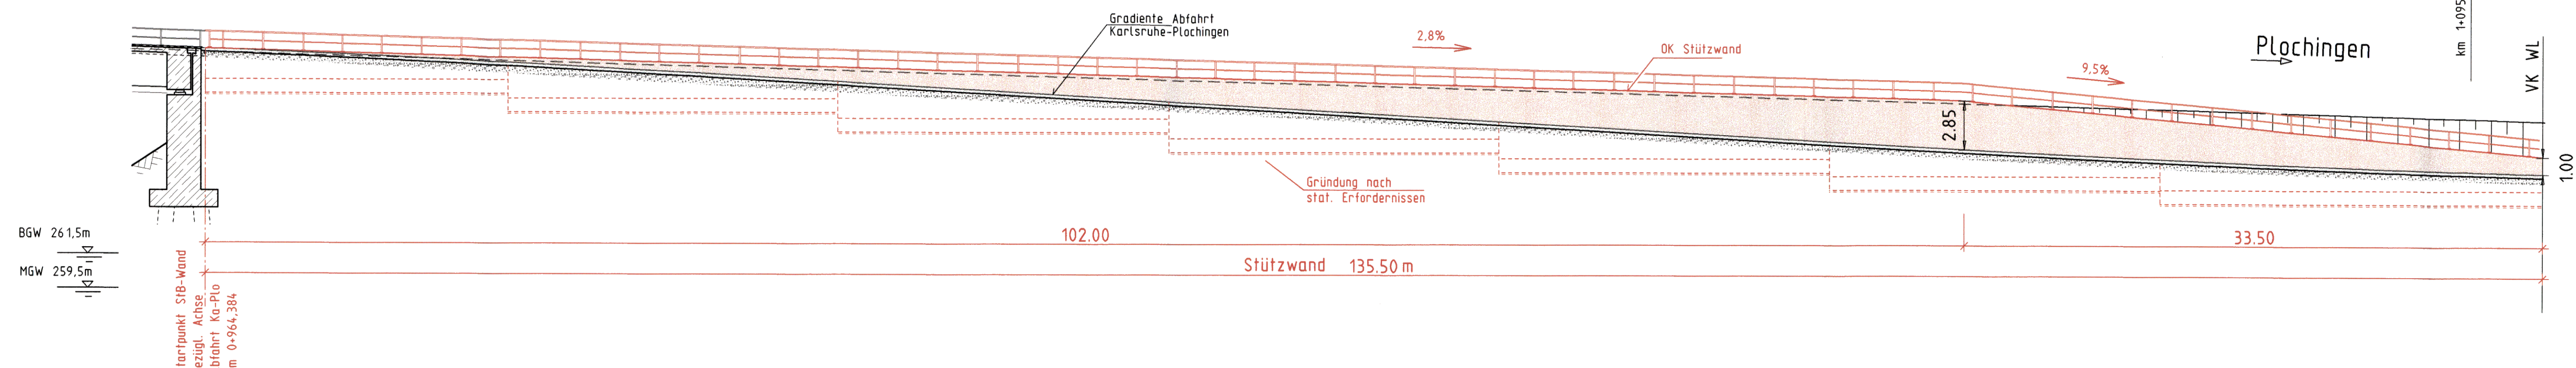

BGW 261,5m
MGW 259,5m

Startpunkt StB-Wand
bezügl. Achse
Abfahrt Ka-Plo
km 0+964,384


Mögliche Leitungen siehe Anlage 8

Grundwasserstände nachrichtlich
lt. Schreiben IGI vom 29.10.1999
siehe geolog., hydrolog., geotech. und
wasserwirtschaftliche Stellungnahme
Teil 2 : Geotechnik; s. Anl. 20.1, Anhang

Stuttgart
21
Planfestgestellt gemäß § 10 Abs. 1 S. 1 Nr. 1 S. 1
durch Beschluss
vom **30. April 2008**
Az.: 59160/PAP-PS21-A/11
Eisenbahn-Bundesamt
ASt. Karlsruhe-Stuttgart

Umgestaltung des Bahnknotens Stuttgart
Ausbau- und Neubaustrecke Stuttgart - Augsburg
Bereich Stuttgart-Wendlingen

Planfeststellungsabschnitt 1.4 Filderbereich bis Wendlingen
Baubabschnitt km 15,3+11 - km 25,2+00

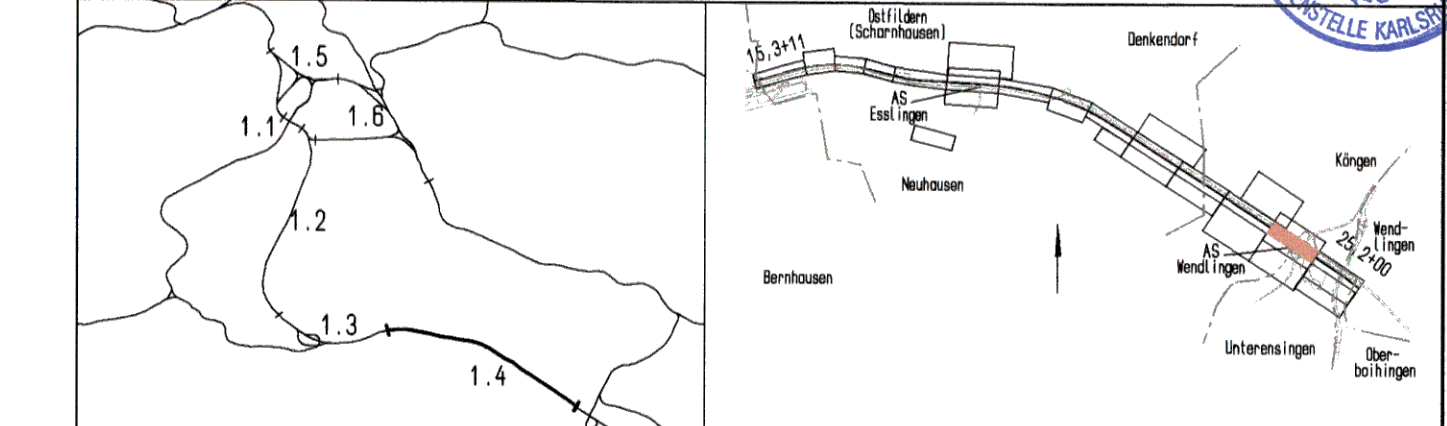

Geographische Codierung 14 3 4 0 0	Blattschnittcodierung 4 8 1 3 I R	Organisatorische Codierung P I b a I A v 1 0
Auftraggeber DBProjektBau GmbH Wolfraststraße 20 70191 Stuttgart Tel. 07 11 / 2 27 85 - 0 Fax. 07 11 / 2 27 85 - 999	Projektsteuerung Dress & Sommer Infra Consult & Management GmbH Lautenschlagerstraße 2 70173 Stuttgart Tel. 07 11 / 22 28 33 - 10 Fax. 07 11 / 22 28 33 - 90	Planer - bearbeitet im Auftrag der DBProjektBau GmbH Aufgestellt: gez. Seifried Leonhardt, André und Partner Beratende Ingenieure VBI GmbH Lautenschlagerstraße 2 70173 Stuttgart Tel. 07 11 / 228 18 - 0 Fax. 07 11 / 228 18 - 99 Stuttgart, 30.09.2003

Bauwerksplan		Datum	Name
Stbw BAB, nördlich Abfahrt Ka-Plo, östl. B313 Abfahrt Ka-Plo km 0+964,384 (NBS km: 24,5) Ansicht		08/03	H. Hrubant
		Bearbeiter	08/03 J. Andelfinger

Maßstab
1:200

"Urheberschutz" - Alle Rechte bei der DBProjektBau GmbH			
Freigabe DBProjektBau GmbH gez. Marquart Datum: 01.10.2003			
Ersatz für Plan-Nr. <input type="text"/> <input type="text"/> Ersetzt durch Phase <input type="text"/> Index <input type="text"/> Plan-Nr. <input type="text"/>			

Genehmigungsvermerk - Eisenbahn-Bundesamt			
Datum	Genehmigungsvermerk	Name	Unterschrift

Anlage **7.34**
Blatt **3** von **3**