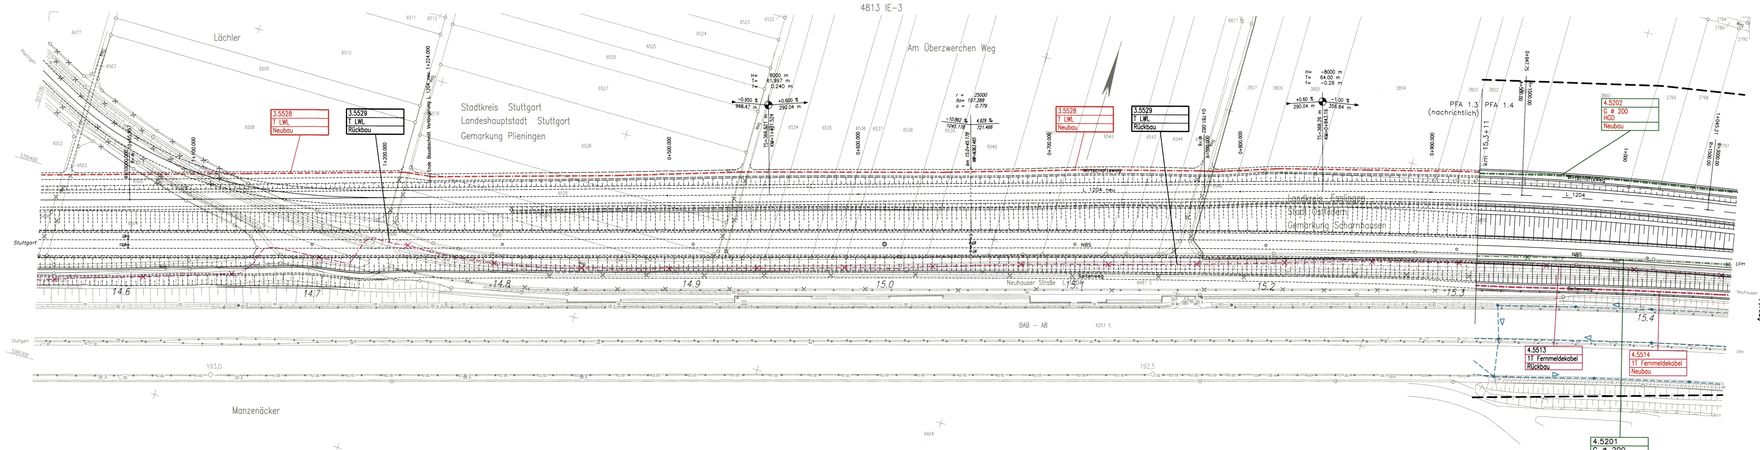

Anschlussplan Anlage 8.1 Blatt 2

Legende:

- Beweissicherungsgrenze
- Abwasser, Bestand
- Abwasser, Rückbau
- Abwasser bauzeitliche Sicherung
- Abwasser, Neubau
- Fließrichtung BAB-Entwässerung
- Fließrichtung sonstige Entwässerung
- Elektrizität/Steuerkabel Bestand
- Elektrizität/Steuerkabel Rückbau
- Elektrizität/Steuerkabel bauzeitliche Sicherung
- Elektrizität/Steuerkabel Neubau
- Gasleitung, Bestand
- Gasleitung, Rückbau
- Gasleitung, bauzeitliche Sicherung
- Gasleitung, Neubau
- Fernmeldeleitung Bestand
- Fernmeldeleitung Rückbau
- Fernmeldeleitung bauzeitliche Sicherung
- Fernmeldeleitung Neubau
- Wasserleitung, Bestand
- Wasserleitung, Rückbau
- Wasserleitung bauzeitliche Sicherung
- Wasserleitung, Neubau

Kartengrundlage: Digitale Stadtkarte des Stadtmessungsamtes Stuttgart
Für das Projekt Stuttgart 21 überarbeitet durch SEIB Ingenieur-Consult GmbH

4813 ID-4
4813 IE (M 1:1000)
Zustand Lv. 01.02, Iv. 04.98;

"Urheberschutz" alle Nutzungsrechte bei der DB AG

Stuttgart 21

DB

Planfeststellungsabschnitt 1.4 Filderbereich bis Wendlingen

vom 30. April 2008

Az: 59186 PAP-P521-PFA1.4

Umgestaltung des Bahnknotens Stuttgart

Ausbau- und Neubaustrecke Stuttgart – Augsburg
Bereich Stuttgart–Wendlingen

Planfeststellungsabschnitt 1.4 Filderbereich bis Wendlingen
Bauabschnitt km 15,3+11 – km 25,2+00

Geographische Codierung			Blattschnittcodierung						Organisatorische Codierung						
NAT	Bauabschnitt	Teilschritt	Streckennummer			Km	Meter	Planart	Planersteller	Gewerk	Ebene	Planinhalt	Index		
X	4	0	1	0	0	4	8	1	3	I	E	–	P	I	6	5	V	K	0	L	0

Auftraggeber
DB Projekt Bau GmbH
Räpplenstraße 20
70191 Stuttgart
Tel. 07 11 / 2 37 35 – 0
Fax. 07 11 / 2 37 35 – 999

Projektsteuerung
Drees & Sommer
Infra Consult & Management GmbH
Lautenschlagerstraße 2
70173 Stuttgart
Tel. 07 11 / 22 26 33 – 10
Fax. 07 11 / 22 26 33 – 40

Planer – bearbeitet im Auftrag der DB ProjektBau GmbH
SSC-Consult
Jägerstraße 40
70174 Stuttgart
Tel. 0711 / 229 18 – 0
Fax 0711 / 229 18 – 99

Aufgestellt:
DEConsult
gez. Glaser
Stuttgart, 30.09.2003

Leitungsbestands- und Verlegeplan

Leitungen, gesamt

Lageplan NBS km 15,311 ... 15,445

"Urheberschutz" – Alle Rechte bei der DB ProjektBau GmbH

Änderungsvermerke

Index	Änderungen	Datum	Name

Genehmigungsvermerk – Eisenbahn-Bundesamt

Datum	Genehmigungsvermerk	Name	Unterschrift

	Datum	Name
Gezeichnet	07/03	MSA/LH
Bearbeitet	07/03	KGU

Maßstab: 1:1000

Freigabe DB ProjektBau GmbH
ges. Marquart
Datum: 01.10.2003

Ersatz für Plan-Nr. Postal Index
Ersetzt durch Plan-Nr.

Anlage Planfeststellungsunterlagen
Anlage 8.1
Blatt 1 von 16

I:\PROJEKTE\PROJEKTE\STUTTPFL1_1\PAP\PLAN\ABSEIKEL\a_4.dwg / Model
2318/2001 SSG-Ubahnhalt BFSA