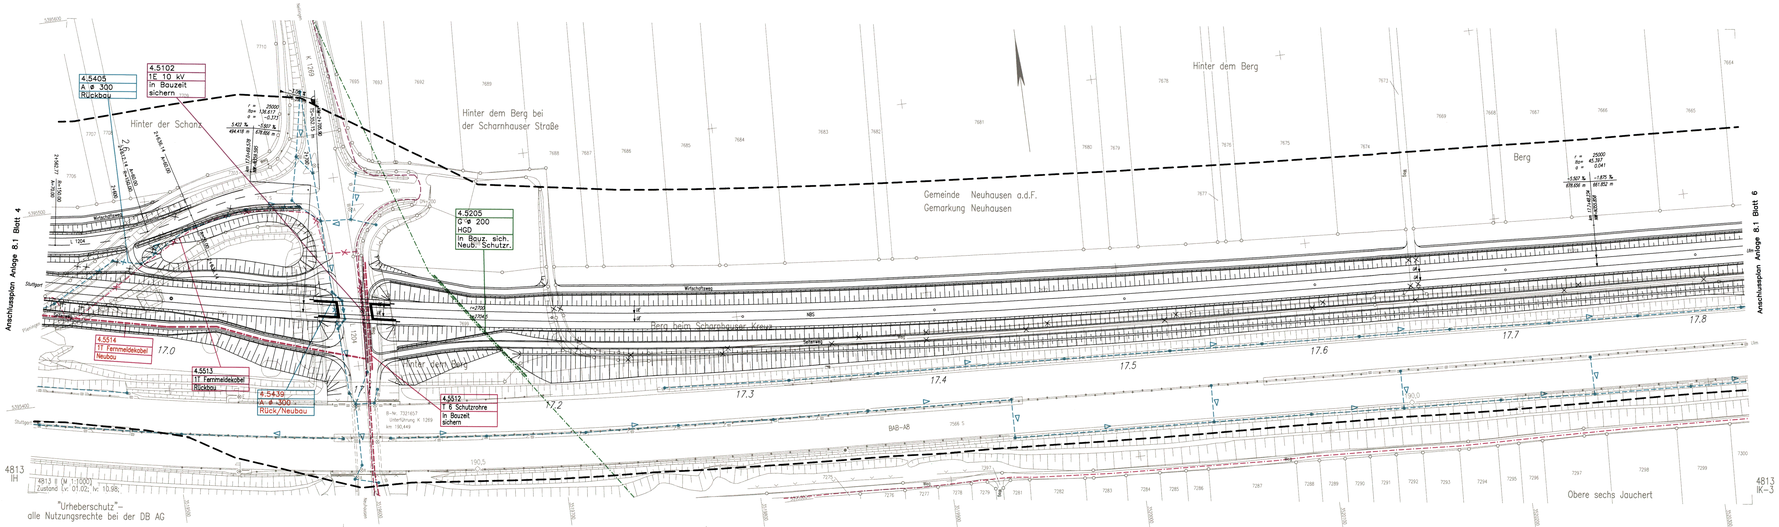

Legende:

- Beweissicherungsgrenze
- Abwasser, Bestand
- Abwasser, Rückbau
- Abwasser bauzeitliche Sicherung
- Abwasser, Neubau
- Fließrichtung BAB–Entwässerung
- Fließrichtung sonstige Entwässerung
- Elektrizität/Steuerkabel Bestand
- Elektrizität/Steuerkabel Rückbau
- Elektrizität/Steuerkabel bauzeitliche Sicherung
- Elektrizität/Steuerkabel Neubau
- Gasleitung, Bestand
- Gasleitung, Rückbau
- Gasleitung, bauzeitliche Sicherung
- Gasleitung, Neubau
- Fernmeldeleitung Bestand
- Fernmeldeleitung Rückbau
- Fernmeldeleitung bauzeitliche Sicherung
- Fernmeldeleitung Neubau
- Wasserleitung, Bestand
- Wasserleitung, Rückbau
- Wasserleitung bauzeitliche Sicherung
- Wasserleitung, Neubau

Kartengrundlage: Katasterunterlagen des Vermessungsamtes Plochingen
Für das Projekt Stuttgart 21 überarbeitet durch SDB Ingenieur–Consult GmbH

Stuttgart 21

DB

Planfeststellung
AEG

30. April 2008

99160 PAP-F521-nPAF-4

Umgestaltung des Bahnknotens Stuttgart

Ausbau– und Neubaustrecke Stuttgart – Augsburg
Bereich Stuttgart–Wendlingen

Planfeststellungsabschnitt 1.4 Filderbereich bis Wendlingen
Bauabschnitt km 15,3+11 – km 25,2+00

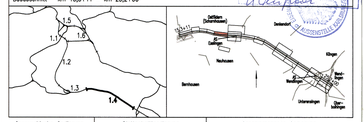

Geographische Codierung			Blattschnittcodierung				Organisatorische Codierung							
1.4	0	1	0	0	4	8	1	3	I	I	–	P	I	0	b	I	V	K	4	L	0
NVZ	Bauabschnitt		Blattschnitt		Netzknotennummer				Bezirk			Phase	Planabschnitt				Gewerk	Ebene	Planinhalt		Index

Auftraggeber
DB Projektbau GmbH
Böblinger Straße 37
70199 Stuttgart
Tel. 07 11 / 2 27 85 – 0
Fax. 07 11 / 2 27 85 – 999

Projektsteuerung
Drees & Sommer
Infra Consult & Management GmbH
Lautenschlagerstraße 3
70173 Stuttgart
Tel. 07 11 / 22 29 33 – 10
Fax. 07 11 / 22 29 33 – 30

Planer – beauftragt im Auftrag der DB ProjektBau GmbH
SI–Consult
Jägerstraße 40
70174 Stuttgart
Tel. 0711 / 228 19 – 0
Fax 0711 / 228 19 – 99

Aufgestellt:
DE-Consult
gez. Gaiser
Stuttgart, 30.09.2003

Leitungsbestands– und Verlegeplan

Leitungen, gesamt

Lageplan NBS km 16,933 ... 17,825

	Datum	Name
Gezeichnet	07/03	MSK/LHI
Bearbeiter	07/03	KGU

Maßstab 1:1000

"Urheberschutz" – Alle Rechte bei der DB ProjektBau GmbH

Freigabe DB ProjektBau GmbH
gez. Marquart
Datum 01.10.2003

Änderungsvermerke

Index	Änderungen	Datum	Name

Ersatz für Plan–Nr. | | | Index
Ersetzt durch Plan–Nr. | | | Index

Genehmigungsvermerk – Eisenbahn–Bundesamt

Datum	Genehmigungsvermerk	Name	Unterschrift

Anlage Planfeststellungsunterlagen

Anlage 8.1

Blatt 5 von 16