


**Legende:**

- Beweissicherungsgrenze
- - - Abwasser, Bestand
- x - x - Abwasser, Rückbau
- - - Abwasser bauzeitliche Sicherung
- - - Abwasser, Neubau
- ▷ ▷ Fließrichtung BAB-Entwässerung
- ▷ ▷ Fließrichtung sonstige Entwässerung
- - - Elektrizität/Steuerkabel Bestand
- x - x - Elektrizität/Steuerkabel Rückbau
- - - Elektrizität/Steuerkabel bauzeitliche Sicherung
- - - Elektrizität/Steuerkabel Neubau
- - - Gasleitung, Bestand
- x - x - Gasleitung, Rückbau
- - - Gasleitung, bauzeitliche Sicherung
- - - Gasleitung, Neubau
- - - Fernmeldeleitung Bestand
- x - x - Fernmeldeleitung Rückbau
- - - Fernmeldeleitung bauzeitliche Sicherung
- - - Fernmeldeleitung Neubau
- - - Wasserleitung, Bestand
- x - x - Wasserleitung, Rückbau
- - - Wasserleitung bauzeitliche Sicherung
- - - Wasserleitung, Neubau

Planfeststellung durch Beschluss vom 30. April 2008  
 Az: 59180 PAP-PS21-PFA1.4

Planfeststellungsabschnitt 1.4 Filderbereich bis Wendlingen  
 Bauabschnitt km 15,3+11 - km 25,2+00

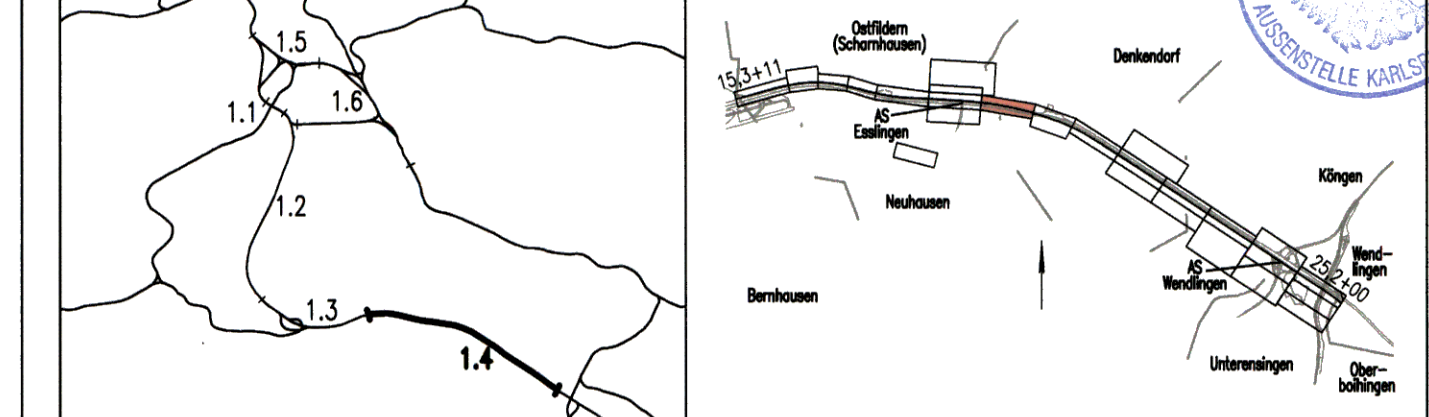

Geographische Codierung 1 4 0 1 0 0	Blattschnittcodierung 4 8 1 3 I L -	Organisatorische Codierung P I a b i V K 6 L 0
DB ProjektBau GmbH Wolfenstraße 20 70191 Stuttgart Tel. 07 11 / 2 27 85 - 0 Fax. 07 11 / 2 27 85 - 999	Drees & Sommer Infra Consult & Management GmbH Lautenschlagerstraße 2 70173 Stuttgart Tel. 07 11 / 22 29 33 - 10 Fax. 07 11 / 22 29 33 - 90	Planner - bearbeitet im Auftrag der DB ProjektBau GmbH DE-Consult Jägerstraße 40 70174 Stuttgart Tel. 0711 / 229 18 - 0 Fax 0711 / 229 18 - 99
Auftraggeber		Aufgestellt: gez. Glaser Stuttgart, 30.09.2003

<b>Leitungsbestands- und Verlegeplan</b>		Datum	Name
Leitungen, gesamt		07/03	MSA/LHI
Lageplan NBS km 18,716 ... 19,600		Bearbeiter	07/03 KGU
"Urheberschutz" - Alle Rechte bei der DB ProjektBau GmbH		Maßstab	1:1000

Änderungsvermerke			
Index	Änderungen	Datum	Name

Genehmigungsvermerk - Eisenbahn-Bundesamt			
Datum	Genehmigungsvermerk	Name	Unterschrift

Freigabe DB ProjektBau GmbH  
 gez. Marquart  
 Datum: 01.10.2003  
 Ersetzt für Plan-Nr. Phase Index  
 Ersetzt durch Plan-Nr.  
 Anlage Planfeststellungsunterlagen  
**Anlage 8.1**  
 Blatt 7 von 16