

Legende:

- Beweissicherungsgrenze
- - - Abwasser, Bestand
- x - x - Abwasser, Rückbau
- - - Abwasser bauzeitliche Sicherung
- - - Abwasser, Neubau
- ▷ ▷ Fließrichtung BAB-Entwässerung
- ▷ ▷ Fließrichtung sonstige Entwässerung
- - - Elektrizität/Steuerkabel Bestand
- x - x - Elektrizität/Steuerkabel Rückbau
- - - Elektrizität/Steuerkabel bauzeitliche Sicherung
- - - Elektrizität/Steuerkabel Neubau
- - - Gasleitung, Bestand
- x - x - Gasleitung, Rückbau
- - - Gasleitung, bauzeitliche Sicherung
- - - Gasleitung, Neubau
- - - Fernmeldeleitung Bestand
- x - x - Fernmeldeleitung Rückbau
- - - Fernmeldeleitung bauzeitliche Sicherung
- - - Fernmeldeleitung Neubau
- - - Wasserleitung, Bestand
- x - x - Wasserleitung, Rückbau
- - - Wasserleitung bauzeitliche Sicherung
- - - Wasserleitung, Neubau

Stuttgart 21


Planfeststellungsbeschluss durch den Bundesrat vom **30. April 2008**

Az.: 69180-PAP-PS21-PFAT.4

DB AEG

Umgestaltung des Bahnknotens Stuttgart
 Ausbau- und Neubaustrecke Stuttgart – Augsburg
 Bereich Stuttgart–Wendlingen

Planfeststellungsabschnitt 1.4 Filderbereich bis Wendlingen
 Bauabschnitt km 15,3+11 – km 25,2+00

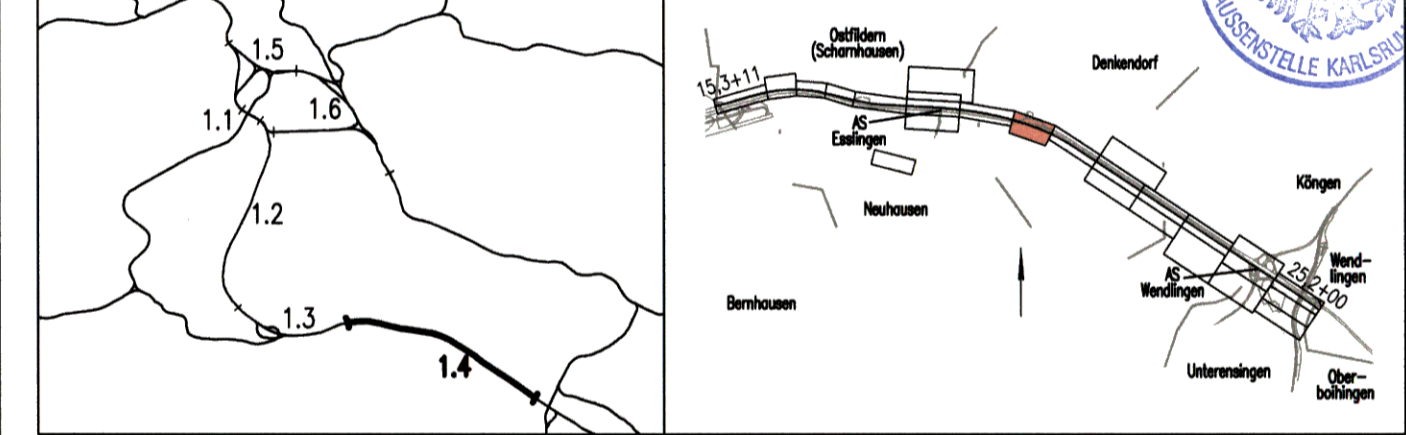

Geographische Codierung 1 4 0 1 0 0	Blattschnittcodierung 4 8 1 3 I M - 3	Organisatorische Codierung P I a b i V K 7 L 0
Auftraggeber DB Projektbau GmbH Nationalstraße 20 70191 Stuttgart Tel. 07 11 / 2 27 85 - 0 Fax. 07 11 / 2 27 85 - 999	Projektsteuerung Draex & Sommer Infra-Consult & Management GmbH 70173 Stuttgart Tel. 07 11 / 2 29 33 - 10 Fax. 07 11 / 2 29 33 - 90	Planner – bearbeitet im Auftrag der DB Projektbau GmbH DE-Consult Algenstraße 40 70174 Stuttgart Tel. 07 11 / 2 29 18 - 0 Fax. 07 11 / 2 29 18 - 99
Aufgestellt: gez. Glaser Stuttgart, 30.09.2003		

Leitungsbestands- und Verlegeplan		Datum	Name
Leitungen, gesamt		Gezeichnet	07/03 MSA/LHI
Lageplan NBS km 19,600 ... 20,283		Bearbeiter	07/03 KGU
"Urnehberschutz" – Alle Rechte bei der DB Projektbau GmbH		Maßstab	1:1000
Änderungsvermerke		Freigabe DB Projektbau GmbH	
Index	Änderungen	Datum	Name
Genehmigungsvermerke – Eisenbahn-Bundesamt		gez. Marquart	
Datum	Genehmigungsvermerke	Name	Unterschrift
Anlage Planfeststellungsunterlagen		Datum: 01.10.2003	
Anlage 8.1		Ersetzt durch	
Blatt 8 von 16		Ersetzt durch	

K:\PROJEKT\349402\PIF\AMFESTV\FAL_VORBEREITUNG\AGEB\U..._m3.dwg / Mehl
 23.09.2003 16:05 Lindermeier @ 15.16