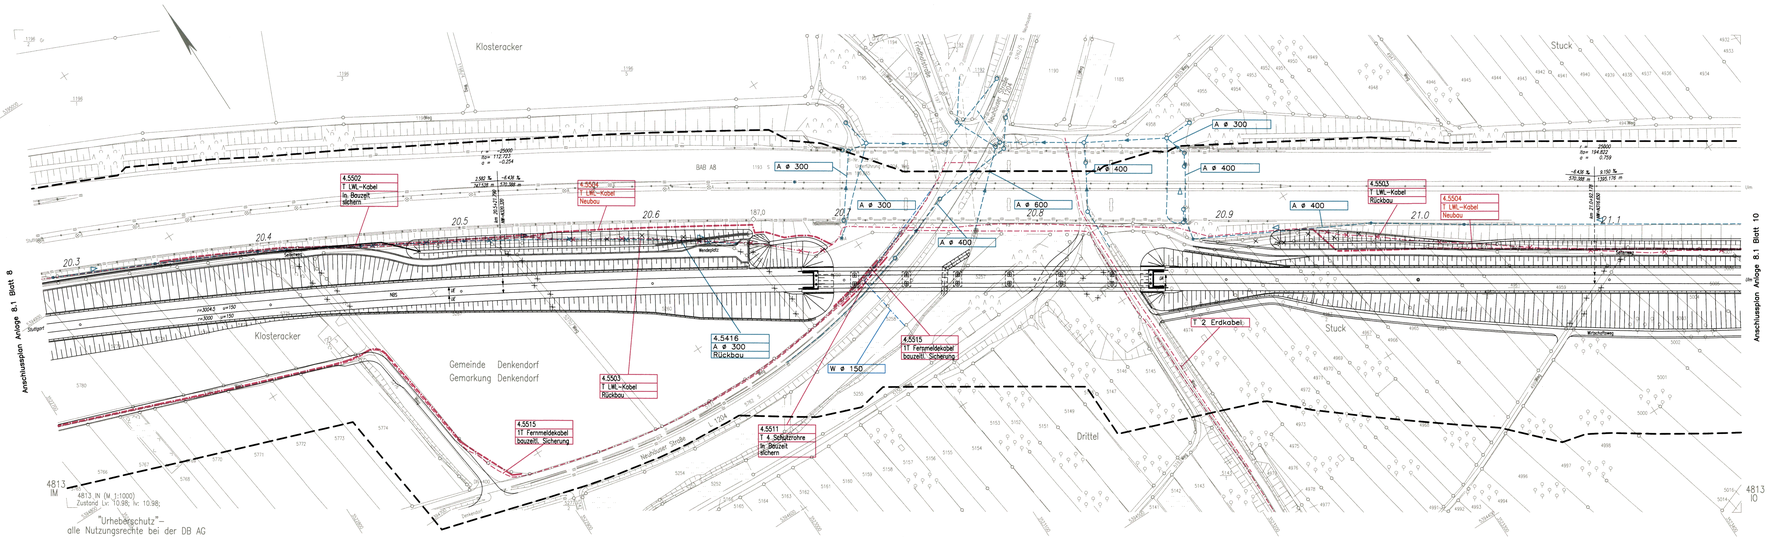

Legende:

- Beweissicherungsgrenze
- Abwasser, Bestand
- Abwasser, Rückbau
- Abwasser bauzeitliche Sicherung
- Abwasser, Neubau
- Fließrichtung BAB-Entwässerung
- Fließrichtung sonstige Entwässerung
- Elektrizität/Steuerkabel Bestand
- Elektrizität/Steuerkabel Rückbau
- Elektrizität/Steuerkabel bauzeitliche Sicherung
- Elektrizität/Steuerkabel Neubau
- Gasleitung, Bestand
- Gasleitung, Rückbau
- Gasleitung, bauzeitliche Sicherung
- Gasleitung, Neubau
- Fernmeldeleitung Bestand
- Fernmeldeleitung Rückbau
- Fernmeldeleitung bauzeitliche Sicherung
- Fernmeldeleitung Neubau
- Wasserleitung, Bestand
- Wasserleitung, Rückbau
- Wasserleitung bauzeitliche Sicherung
- Wasserleitung, Neubau

Kartengrundlage: ALK-Daten des Vermessungsamtes Plochingen
Für das Projekt Stuttgart 21 überarbeitet durch SEIB Ingenieur-Consult GmbH

Stuttgart 21

DB

Planfeststellungsabschnitt 1.4b
vom 30. April 2008
Az: 59186 PAP-P 521-PFA1.4

Umgestaltung des Bahnknotens Stuttgart

Ausbau- und Neubaustrecke Stuttgart – Augsburg
Bereich Stuttgart–Wendlingen

Planfeststellungsabschnitt 1.4 Filderbereich bis Wendlingen
Bauabschnitt km 15,3+11 – km 25,2+00

Geographische Codierung					Blattschnittcodierung								Organisatorische Codierung							
K	4	0	1	0	0	4	8	1	3	L	N	–	P	L	o	b	l	V	K	8	L	0
M1	Hochachse	Stuttgart/Ost			Blattschnittnummer					Regie	Tunnelachse		Lfd.-Nummer					Ebene	Planinhalt			Index

Auftraggeber	Projektsteuerung	Planer – beauftragt im Auftrag der DB ProjektBau GmbH	Aufgestellt:
DB Projektbau GmbH Räpplenstraße 20 70191 Stuttgart Tel. 07 11 / 2 27 85 – 0 Fax. 07 11 / 2 27 85 – 999	Drees & Sommer Infra Consult & Management GmbH Lautenschlagerstraße 2 70173 Stuttgart Tel. 07 11 / 22 26 33 – 10 Fax. 07 11 / 22 26 33 – 90	DB ProjektBau GmbH Räpplenstraße 20 70191 Stuttgart Tel. 0711 / 229 18 – 0 Fax 0711 / 229 18 – 99	DBConsult (enc. Glaser Stuttgart, 30.09.2003

Leitungsbestands– und Verlegeplan

Leitungen, gesamt

Lageplan NBS km 20,283 ... 21,168

"Urheberschutz" – Alle Rechte bei der DB ProjektBau GmbH

Änderungsvermerke

Index	Änderungen	Datum	Name

Genehmigungsvermerk – Eisenbahn-Bundesamt

Datum	Genehmigungsvermerk	Name	Unterschrift

	Datum	Name
Gezeichnet	07/03	MSA/LHI
Bearbeitet	07/03	KGU

Maßstab 1:1000

Freigabe DB ProjektBau GmbH
ppa. Vervoert
Datum: 01.10.2003

Ersatz für Plan-Nr. Index
Ersetzt durch Plan-Nr. Index

Anlage Planfeststellungsunterlagen

Anlage 8.1

Blatt 9 von 16

K:\PROJEKTE\PROFILARBEITSPAL_\PROFILPLAN\ABSCHL_A.dwg / Model

21.04.2003 9:04:41 Uhr/Benutzer: BETAG