


- Legende:**
- Beweissicherungsgrenze
 - - - Abwasser, Bestand
 - x - x - Abwasser, Rückbau
 - - - Abwasser bauzeitliche Sicherung
 - - - Abwasser, Neubau
 - ▷ ▷ Fließrichtung BAB-Entwässerung
 - ▷ ▷ Fließrichtung sonstige Entwässerung
 - - - Elektrizität/Steuerkabel Bestand
 - x - x - Elektrizität/Steuerkabel Rückbau
 - - - Elektrizität/Steuerkabel bauzeitliche Sicherung
 - - - Elektrizität/Steuerkabel Neubau
 - - - Gasleitung, Bestand
 - x - x - Gasleitung, Rückbau
 - - - Gasleitung, bauzeitliche Sicherung
 - - - Gasleitung, Neubau
 - - - Fernmeldeleitung Bestand
 - x - x - Fernmeldeleitung Rückbau
 - - - Fernmeldeleitung bauzeitliche Sicherung
 - - - Fernmeldeleitung Neubau
 - - - Wasserleitung, Bestand
 - x - x - Wasserleitung, Rückbau
 - - - Wasserleitung bauzeitliche Sicherung
 - - - Wasserleitung, Neubau

Anschlussplan Anlage 8.1 Blatt 13
 06.06.2006 14:17 MS:htf
 K:\PROJEKT\34962\PLANSYSTEM\FAL_1\PRUEF\316\ADR\CK\K\A\GERBU_13.dwg Model

Planfestgestellt gemäß § 18 durch Eisenbahn-Bundesamt vom **30. April 2008**
 Az.: **89180 PAP-PS21-EPAL.4**

Umgestaltung des Bahnknotens Stuttgart
 Ausbau- und Neubaustrecke Stuttgart – Augsburg
 Bereich Stuttgart–Wendlingen

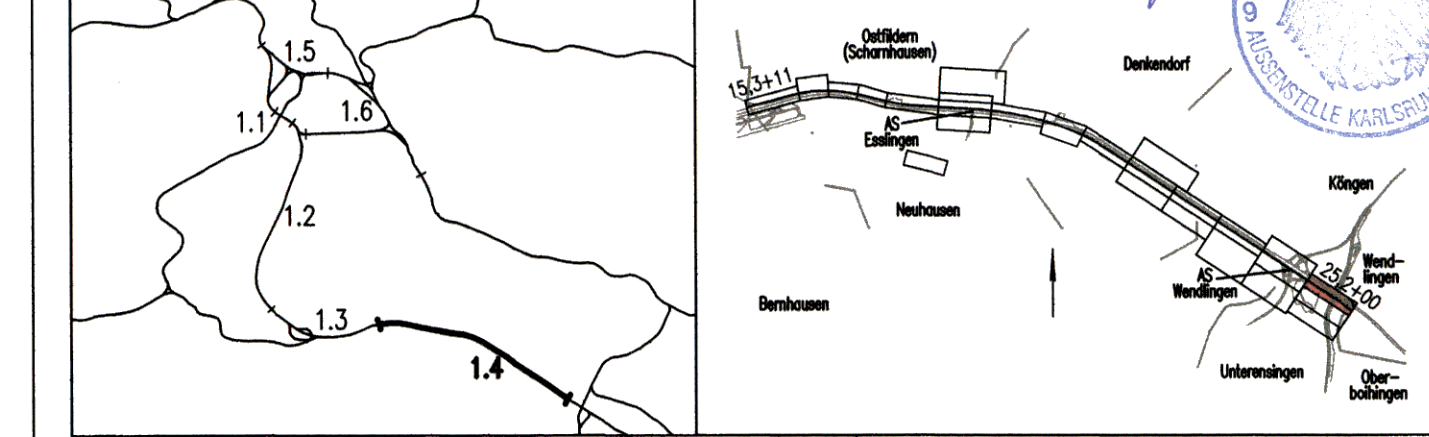

Geographische Codierung 1 4 0 1 0 0	Blattschnittcodierung 4 8 1 3 I S -	Organisatorische Codierung P I a b i v k D L 0
Auftraggeber DB ProjektBau GmbH Wolfrumstraße 20 70191 Stuttgart Tel. 07 11 / 2 27 85 - 0 Fax. 07 11 / 2 27 85 - 999	Projektsteuerung Drees & Sommer Infra Consult & Management GmbH Ludwigstraße 2 70173 Stuttgart Tel. 07 11 / 22 29 33 - 10 Fax. 07 11 / 22 29 33 - 90	Planner – bearbeitet im Auftrag der DB ProjektBau GmbH DE-Consult Algenstraße 40 70174 Stuttgart Tel. 07 11 / 229 18 - 0 Fax. 07 11 / 229 18 - 99
Aufgestellt: gez. Glaser Stuttgart, 30.09.2003		DE-Consult

Leitungsbestands- und Verlegeplan
 Leitungen, gesamt
 Lageplan NBS km 24,780 ... 25,200

Gezeichnet	07/03	MSA/LHI
Bearbeiter	07/03	KGU
Maßstab	1:1000	
Freigabe DB ProjektBau GmbH gez. Marquart		
Datum: 01.10.2003		
Ersatz für Plan-Nr. _____ Phase _____ Index _____ Ersatz durch Plan-Nr. _____		
Anlage Planfeststellungsunterlagen		
Anlage 8.1		
Blatt 14A von 16		

Genehmigungsvermerk – Eisenbahn-Bundesamt			
Datum	Genehmigungsvermerk	Name	Unterschrift