

K:\PROJEKT\349662\PLANFEST\PA1\_1\PROJEKT\349662\PLANFEST\PA1\_1\_13.dwg / Model

© 2003  
 04.02.2003 14:49 Hsattler



Anschlussplan Anlage 8.1 Blatt 15

4813 IS-3 (M 1:1000)  
 Zustand Lv: 08.98; Iv: 08.98;  
 "Urheberschutz"-  
 alle Nutzungsrechte bei der DB AG

4813 IS Anschlussplan Anlage 8.1 Blatt 14

4813 IS-6

**Legende:**


- Beweissicherungsgrenze
- - - Abwasser, Bestand
- x-x-x- Abwasser, Rückbau
- - - Abwasser bauzeitliche Sicherung
- - - Abwasser, Neubau
- ▷▷ Fließrichtung BAB-Entwässerung
- ▷▷ Fließrichtung sonstige Entwässerung
- - - Elektrizität/Steuerkabel Bestand
- x-x-x- Elektrizität/Steuerkabel Rückbau
- - - Elektrizität/Steuerkabel bauzeitliche Sicherung
- - - Elektrizität/Steuerkabel Neubau
- - - Gasleitung, Bestand
- x-x-x- Gasleitung, Rückbau
- - - Gasleitung, bauzeitliche Sicherung
- - - Gasleitung, Neubau
- - - Fernmeldeleitung Bestand
- x-x-x- Fernmeldeleitung Rückbau
- - - Fernmeldeleitung bauzeitliche Sicherung
- - - Fernmeldeleitung Neubau
- - - Wasserleitung, Bestand
- x-x-x- Wasserleitung, Rückbau
- - - Wasserleitung bauzeitliche Sicherung
- - - Wasserleitung, Neubau

Kartengrundlage: Bestandsdaten der automatisierten Liegenschaftskarte 1998  
 Für das Projekt Stuttgart 21 überarbeitet durch SEIB Ingenieur-Consult GmbH



**Umgestaltung des Bahnknotens Stuttgart**  
 Ausbau- und Neubaustrecke Stuttgart – Augsburg  
 Bereich Stuttgart–Wendlingen

Planfeststellungsabschnitt 1.4 Filderbereich bis Wendlingen  
 Bauabschnitt km 15,3+11 – km 25,2+00

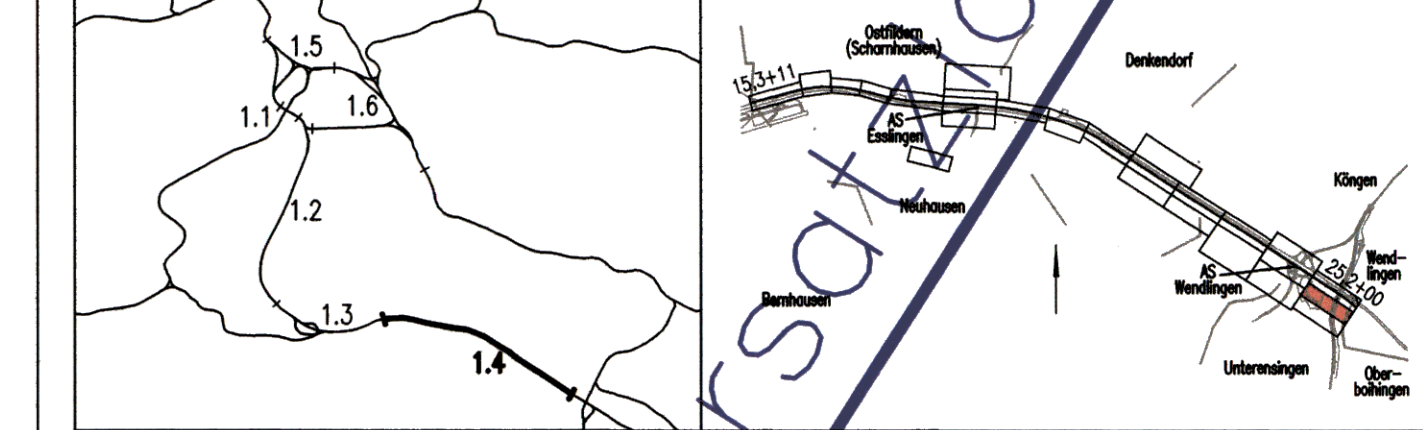

Geographische Codierung 14   0   1   0   0	Blattschnittcodierung 4   8   1   3   1   5	Organisatorische Codierung P   l   a   b   l   v   k   f   l   0
DB ProjektBau GmbH Wolfratstraße 20 70191 Stuttgart Tel. 07 11 / 2 27 85 - 0 Fax. 07 11 / 2 27 85 - 999	Projektsteuerung Drees & Sommer Infra-Consult & Management GmbH Lautenschlagerstraße 2 70173 Stuttgart Tel. 07 11 / 22 29 33 - 0 Fax. 07 11 / 22 29 33 - 90	Planner – bearbeitet im Auftrag der DB ProjektBau GmbH DC-Consult Jägerstraße 40 70174 Stuttgart Tel. 0711 / 229 18 - 0 Fax. 0711 / 229 18 - 99

<b>Leitungsbestands- und Verlegeplan</b>		Datum	Name
Lageplan-NBS km 24,780 ... 25,200		07/03	MSA/LHI
Gezeichnet		07/03	KGU
Bearbeiter		1:1000	

*Urheberschutz* – alle Rechte bei der DB ProjektBau GmbH			
Änderungsvermerke	Index	Änderungen	Datum

Genehmigungsvermerk – Eisenbahn-Bundesamt			
Datum	Genehmigungsvermerk	Name	Unterschrift

Freigabe DB ProjektBau GmbH  
 gez. Marquart  
 Datum: 01.10.2003  
 Ersetzt für Plan-Nr. \_\_\_\_\_  
 Ersetzt durch Plan-Nr. \_\_\_\_\_  
 Phase \_\_\_\_\_  
 Index \_\_\_\_\_  
 Anlage Planfeststellungsunterlagen  
**Anlage 8.1**  
 Blatt 16 von 16