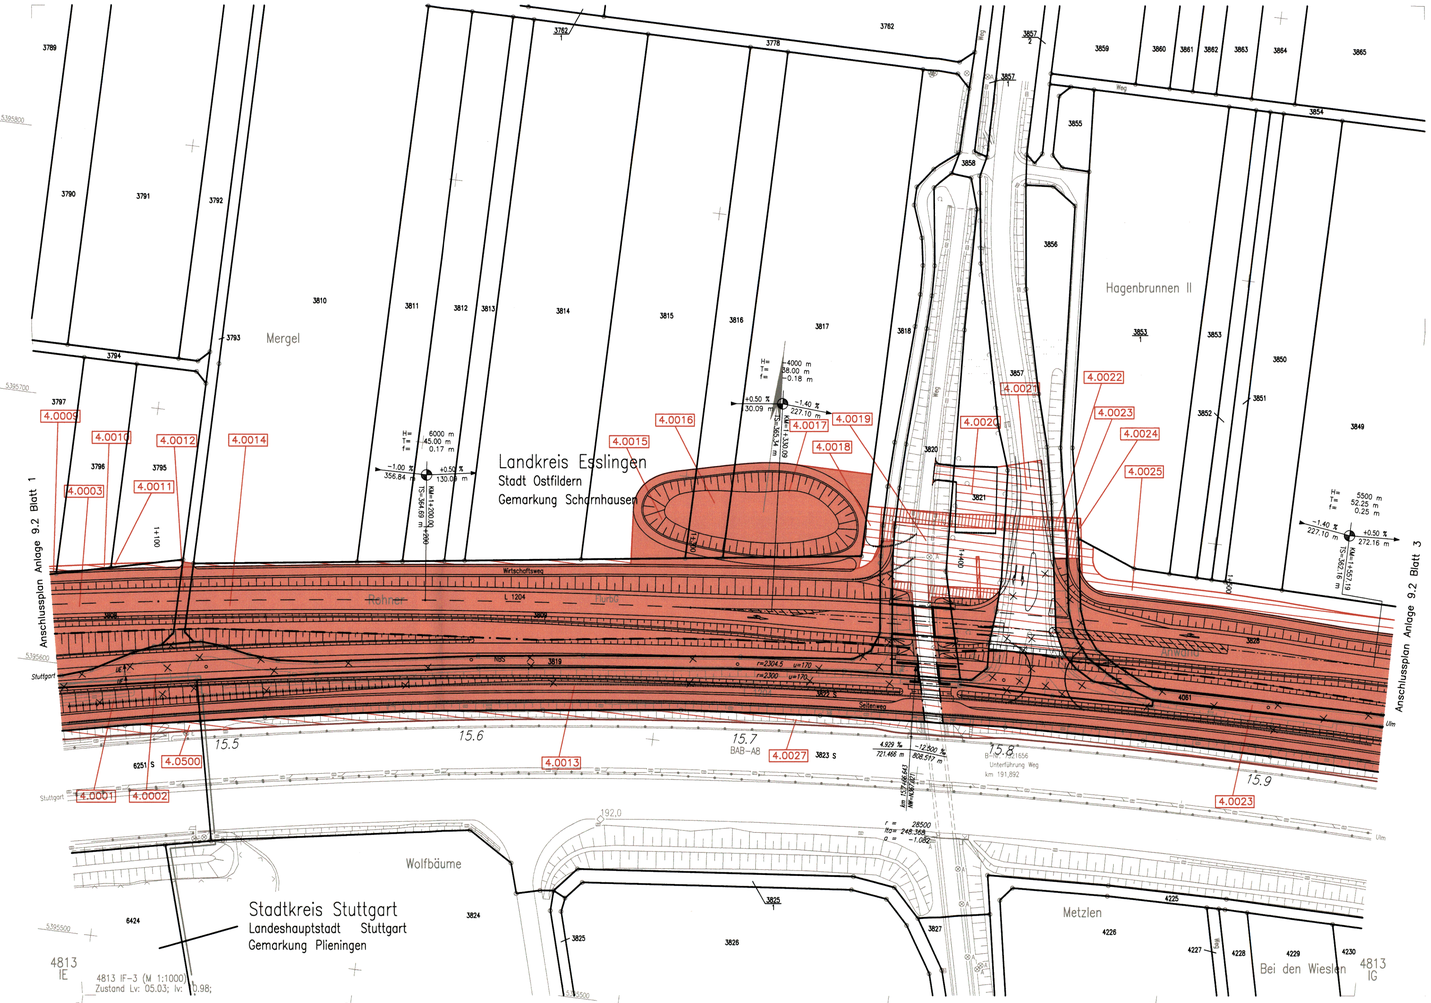


**LEGENDE:**

- Begrenzung Bahnanlage
- zu erwerbende Fläche
- vorübergehende Inanspruchnahme während der Bauzeit (Schraffur im rechten Winkel zum Nordpfeil)
- dingliche Belastung (Schraffur parallel zum Nordpfeil)
- vorübergehende Inanspruchnahme während der Bauzeit und dingliche Belastung
- Planung (nachrichtlich)
- Planung
- bauzeitliche Maßnahmen

Kartengrundlage: Katasterunterlagen des Vermessungsamtes Plochingen
Für das Projekt Stuttgart 21 überarbeitet durch SEIB Ingenieur–Consult GmbH

Stuttgart 21

19. Dez. 2003

Planfeststellung gem. AEG durch DB
30. April 2008
Az.: 59180 PAP-P S21-PFA1.4

# Umgestaltung des Bahnknotens Stuttgart

Ausbau– und Neubaustrecke Stuttgart – Augsburg
Bereich Stuttgart–Wendlingen

Planfeststellungsabschnitt 1.4 Filderbereich bis Wendlingen
Bauabschnitt km 15,3+11 – km 25,2+00

| Geographische Codierung | | | | | Blattschnittcodierung | | | | | | | Organisatorische Codierung | | | | | | |
|---|---|---|---|---|---|---|---|---|---|---|---|---|---|---|---|---|---|---|
| 1.4 | 0 | 2 | 0 | 0 | 4 | 8 | 1 | 3 | I | F | – | 3 | P | L | v | e | V | K | 1 | G | 0 |
| PFA | Bauabschnitt | | Blattschnitt | | Streckennummer | | | | Bezirk | | | | Phase | Planzeichen | | | Gewerk | Ebene | Planinhalt | | Index |

**Auftraggeber**
DB ProjektBau GmbH
Wolframstraße 20
70191 Stuttgart
Tel. 07 11 / 2 27 85 – 0
Fax. 07 11 / 2 27 85 – 999

**Projektsteuerung**
Drees & Sommer
Intro Consult & Management GmbH
Lautenschlagerstraße 2
70173 Stuttgart
Tel. 07 11 / 22 29 33 – 10
Fax. 07 11 / 22 29 33 – 90

**Planer – bearbeitet im Auftrag der DB ProjektBau GmbH**
DE-Consult
Jägerstraße 40
70174 Stuttgart
Tel. 0711 / 229 18 – 0
Fax 0711 / 229 18 – 99

Aufgestellt:
DE-Consult
gez. Glaser
Stuttgart, 30.09.2003

## Grunderwerb

Lageplan

NBS km 15,445...15,943

| | Datum | Name |
|---|---|---|
| Gezeichnet | 09/03 | LHI |
| Bearbeiter | 09/03 | KGU |

Maßstab 1:1000

"Urheberschutz" – Alle Rechte bei der DB ProjektBau GmbH

Änderungsvermerke

| Index | Änderungen | Datum | Name |
|---|---|---|---|
| | | | |

Freigabe DB ProjektBau GmbH
gez. Marquart
Datum: 01.10.2003

Ersatz für Plan-Nr. Phase Index
Ersetzt durch Plan-Nr.

Genehmigungsvermerk – Eisenbahn–Bundesamt

| Datum | Genehmigungsvermerk | Name | Unterschrift |
|---|---|---|---|
| | | | |

Anlage Planfeststellungsunterlagen
Anlage 9.2
Blatt 2 von 24

K:\PROJEKT\13dr99\DLP\ABFEST\PFA1_1\PROFILATLAS\ABGRENZ\a-if.dwg / Model
16.12.2003 09:56 Rheinauer BPS.06