


K:\PROJEKT\3AP066\PLANFEST\PA1\_4\PRIEF\3\ANLAGE91\Gw-hg.dwg / Model  
10.12.2003 12:05 Rhanauer @ 5,06

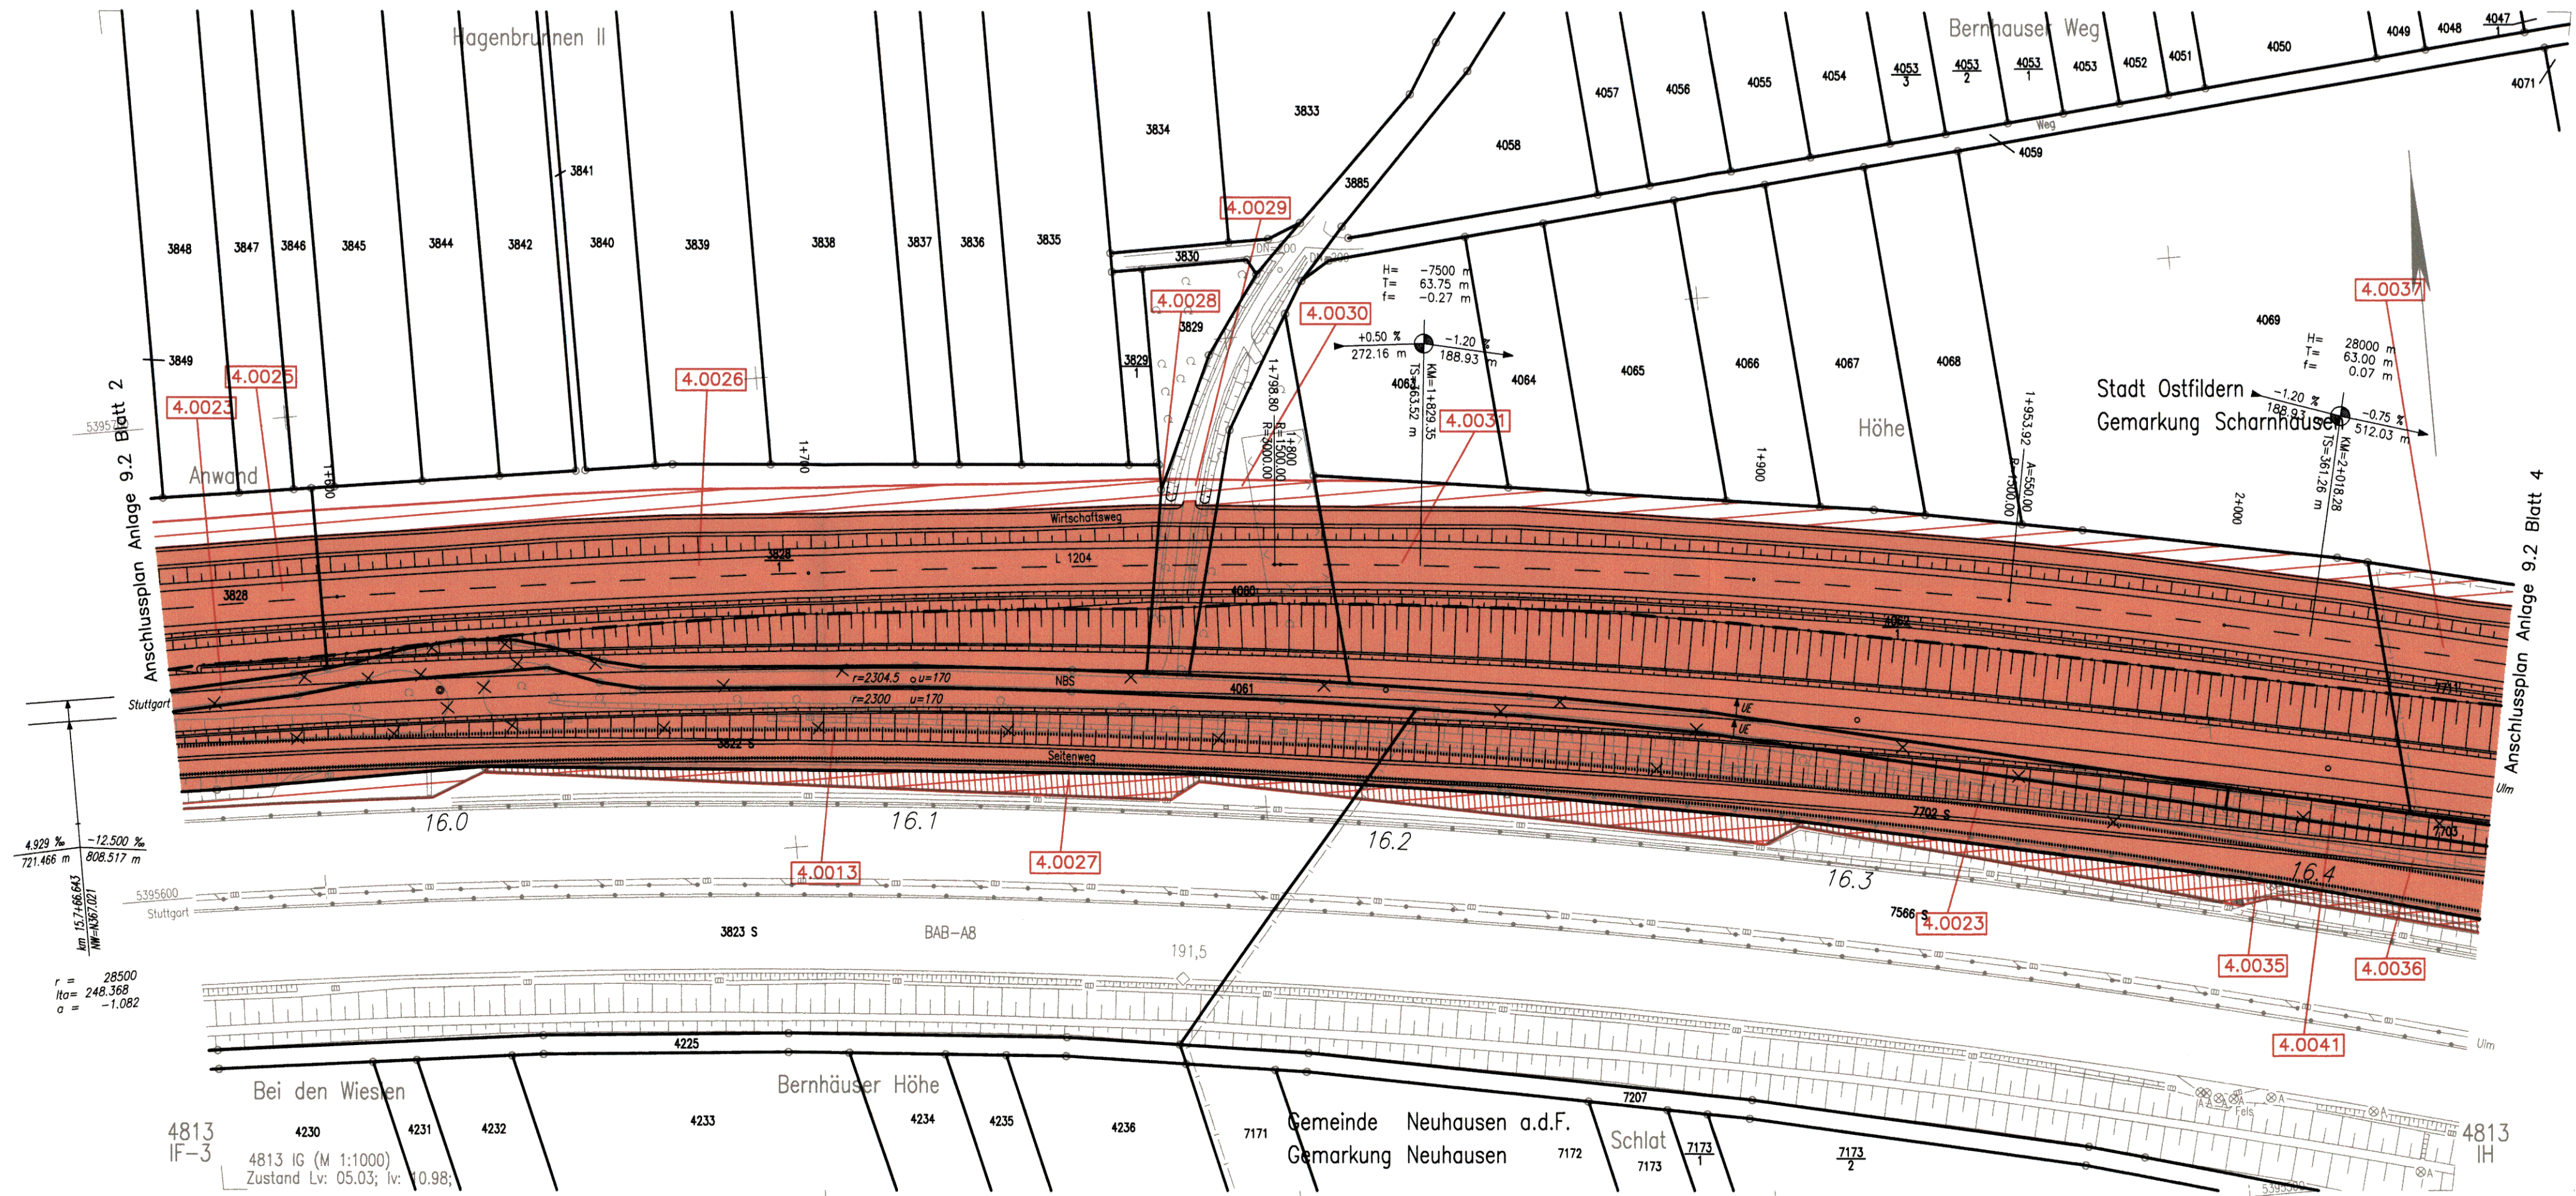

**LEGENDE:**

- Begrenzung Bahnanlage
- zu erwerbende Fläche
- vorübergehende Inanspruchnahme während der Bauzeit  
(Schraffur im rechten Winkel zum Nordpfeil)
- dingliche Belastung  
(Schraffur parallel zum Nordpfeil)
- vorübergehende Inanspruchnahme während der Bauzeit und dingliche Belastung
- Planung (nachrichtlich)
- Planung
- bauzeitliche Maßnahmen

Kartengrundlage: Katasterunterlagen des Vermessungsamtes Plochingen  
Für das Projekt Stuttgart 21 überarbeitet durch SEIB Ingenieur-Consult GmbH




**Umgestaltung des Bahnknotens Stuttgart**  
Ausbau- und Neubaustrecke Stuttgart – Augsburg  
Bereich Stuttgart–Wendlingen

**DB**

Planfestgestellt gemäß § 18 Abs. 1 S. 1 Nr. 1 BauNVO  
vom **30. April 2008**  
Az.: **59160 PAP-P S21-PFA1.4**

**Planfeststellungsabschnitt 1.4 Filderbereich bis Wendlingen**  
Baubschnitt km 15,3+11 – km 25,2+00

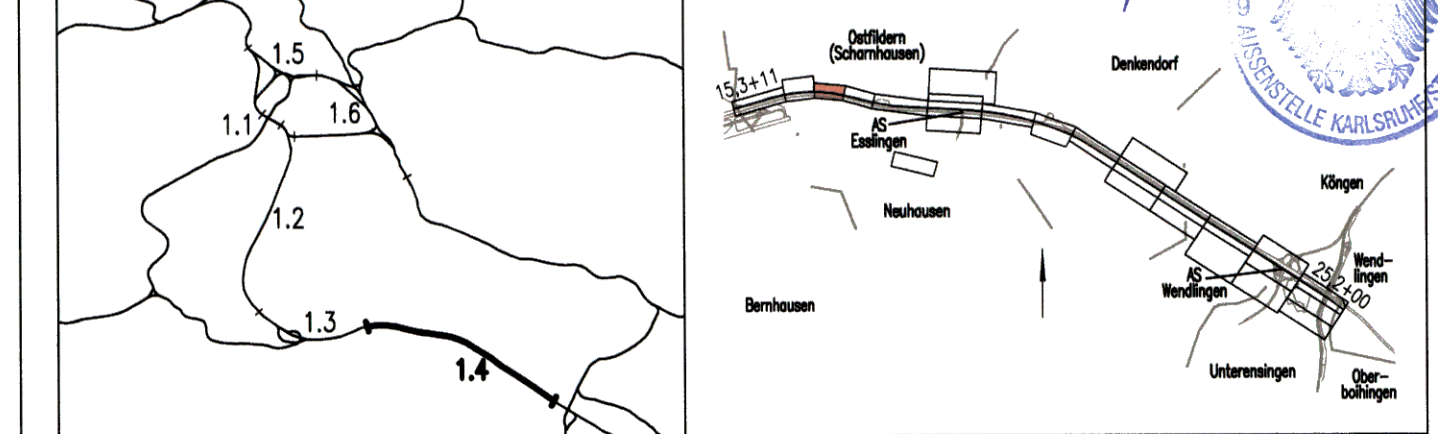

Geographische Codierung 1.4   02   00	Blattschnittcodierung 4813   IG	Organisatorische Codierung P   Lve   VK2G   0
Auftraggeber DB ProjektBau GmbH Wolfrumstraße 20 70191 Stuttgart Tel. 07 11 / 2 27 85 - 0 Fax. 07 11 / 2 27 85 - 999	Projektsteuerung Dress & Sommer Infra Consult & Management GmbH Leudschingstraße 2 70173 Stuttgart Tel. 07 11 / 22 29 33 - 10 Fax. 07 11 / 22 29 33 - 90	Planner – bearbeitet im Auftrag der DB ProjektBau GmbH DE-Consult Jägerstraße 40 70174 Stuttgart Tel. 0711 / 229 18 - 0 Fax 0711 / 229 18 - 99 Aufgestellt: <b>DE-Consult</b> gez. Glaser Stuttgart, 30.09.2003

<b>Grunderwerb Lageplan NBS km 15,943...16,435</b>	Datum	Name
	Gezeichnet	09/03 LHI
	Bearbeiter	09/03 KGU
"Urheberschutz" – Alle Rechte bei der DB ProjektBau GmbH	Maßstab <b>1:1000</b>	
Änderungsvermerke	Freigabe DB ProjektBau GmbH gez. Marquart Datum: 01.10.2003	
Gemeinungsvermerke – Eisenbahn-Bundesamt	Ersatz für Plan-Nr. Ersatz durch Plan-Nr.	
Anlage 9.2 Blatt 3 von 24	Anlage Planfeststellungsunterlagen	