

K:\PROJEKT\301602\PLANEST\PA1_L\PROJEKT\301602\PLANEST\PA1_L.dwg / 10.05.2006 09:58:58
 @1:1
 10.05.2006 09:58:58

LEGENDE:

- Begrenzung Bahnanlage
- zu erwerbende Fläche
- vorübergehende Inanspruchnahme während der Bauzeit (Schraffur im rechten Winkel zum Nordpfeil)
- dingliche Belastung (Schraffur parallel zum Nordpfeil)
- vorübergehende Inanspruchnahme während der Bauzeit und dingliche Belastung
- Planung (nachrichtlich)
- Planung
- bauzeitliche Maßnahmen


1. Änderungsverfahren:

- zu erwerbende Fläche
- vorübergehende Inanspruchnahme während der Bauzeit (Schraffur im rechten Winkel zum Nordpfeil)
- dingliche Belastung (Schraffur parallel zum Nordpfeil)
- vorübergehende Inanspruchnahme während der Bauzeit und dingliche Belastung
- Planung alt, nach 1. Änderungsverfahren nicht mehr aktuell

Kartengrundlage: Katasterunterlagen des Vermessungsamtes Plochingen
 Für das Projekt Stuttgart 21 überarbeitet durch SEIB Ingenieur-Consult GmbH

Umgestaltung des Bahnknotens Stuttgart
 Ausbau- und Neubaustrecke Stuttgart – Augsburg
 Bereich Stuttgart–Wendlingen

Planfestgestellt gemäß § 18 AEG
 vom **30. April 2008**
 Az. **59160 PAP-FS21-PFA1.4**

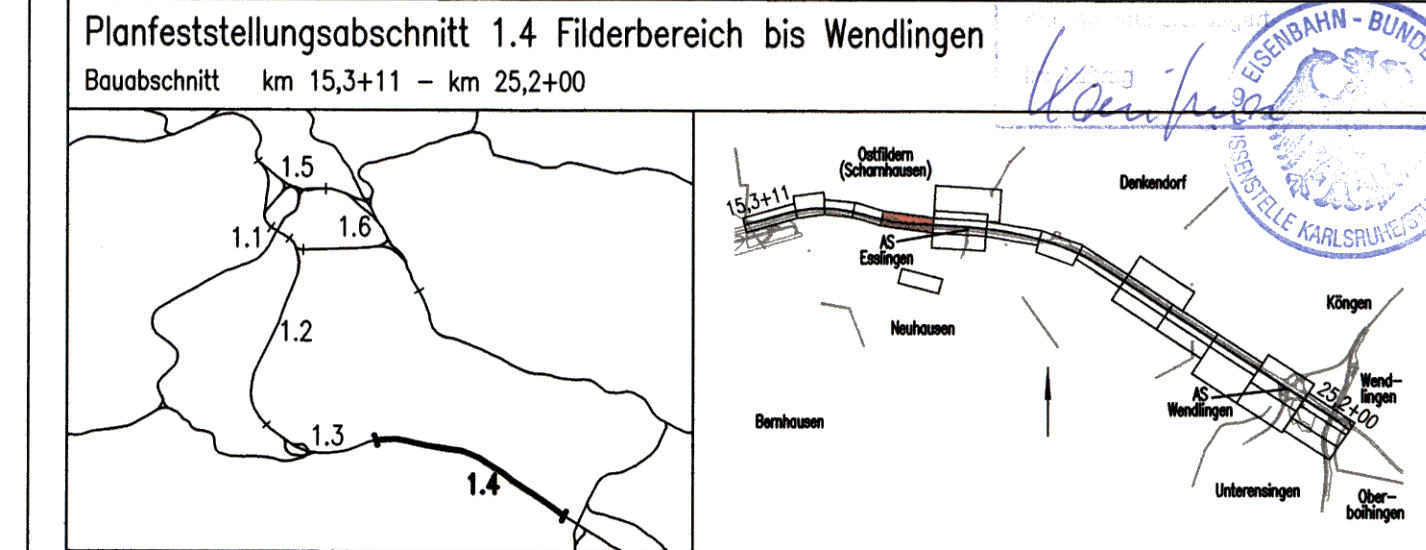

Geographische Codierung 1.4 0.2 0.0	Blattschnittcodierung 4 8 1 3 1 1 1 1	Organisatorische Codierung P L v e V K 4 G 0
Auftraggeber DB ProjektBau GmbH Wolfenstraße 20 70191 Stuttgart Tel. 07 11 / 2 27 85 - 0 Fax. 07 11 / 2 27 85 - 999	Projektsteuerung Drees & Sommer Infra Consult & Management GmbH Laufschillingstraße 2 70173 Stuttgart Tel. 07 11 / 22 29 33 - 10 Fax. 07 11 / 22 29 33 - 90	Planer – bearbeitet im Auftrag der DB ProjektBau GmbH DE-Consult Ulmerstraße 40 70174 Stuttgart Tel. 0711 / 229 18 - 0 Fax. 0711 / 229 18 - 99
Aufgestellt: DE-Consult gez. Glaser Stuttgart, 30.09.2003		

Grunderwerb		Datum	Name																				
Lageplan		07/03	LHI																				
NBS km 16,933...17,825		Bearbeiter	07/03 KGU																				
"Urheberschutz" – Alle Rechte bei der DB ProjektBau GmbH		Maßstab	1:1000																				
Änderungsvermerke <table border="1" style="width: 100%; border-collapse: collapse;"> <thead> <tr> <th>Index</th> <th>Änderungen</th> <th>Datum</th> <th>Name</th> </tr> </thead> <tbody> <tr> <td>A</td> <td>Änderung LBP-Maßnahmen</td> <td>31.05.2008</td> <td>gez. Marquart</td> </tr> <tr> <td> </td> <td> </td> <td> </td> <td> </td> </tr> </tbody> </table>		Index	Änderungen	Datum	Name	A	Änderung LBP-Maßnahmen	31.05.2008	gez. Marquart													Freigabe DB ProjektBau GmbH gez. Marquart Datum: 01.10.2003	
Index	Änderungen	Datum	Name																				
A	Änderung LBP-Maßnahmen	31.05.2008	gez. Marquart																				
Genehmigungsvermerk – Eisenbahn-Bundesamt <table border="1" style="width: 100%; border-collapse: collapse;"> <thead> <tr> <th>Datum</th> <th>Genehmigungsvermerk</th> <th>Name</th> <th>Unterschrift</th> </tr> </thead> <tbody> <tr> <td> </td> <td> </td> <td> </td> <td> </td> </tr> <tr> <td> </td> <td> </td> <td> </td> <td> </td> </tr> </tbody> </table>		Datum	Genehmigungsvermerk	Name	Unterschrift									Ersatz für Plan-Nr. _____ Ersetzt durch Plan-Nr. _____ Anlage Planfeststellungsunterlagen Anlage 9.2 Blatt 5A von 24									
Datum	Genehmigungsvermerk	Name	Unterschrift																				