


- LEGENDE:**
- Begrenzung Bahnanlage
 - zu erwerbende Fläche
 - vorübergehende Inanspruchnahme während der Bauzeit (Schraffur im rechten Winkel zum Nordpfeil)
 - dingliche Belastung (Schraffur parallel zum Nordpfeil)
 - vorübergehende Inanspruchnahme während der Bauzeit und dingliche Belastung
 - Planung (nachrichtlich)
 - Planung
 - bauzeitliche Maßnahmen
- 1. Änderungsverfahren:**
- zu erwerbende Fläche
 - vorübergehende Inanspruchnahme während der Bauzeit (Schraffur im rechten Winkel zum Nordpfeil)
 - dingliche Belastung (Schraffur parallel zum Nordpfeil)
 - vorübergehende Inanspruchnahme während der Bauzeit und dingliche Belastung
 - Planung alt, nach 1. Änderungsverfahren nicht mehr aktuell

Kartengrundlage: Bestandsdaten der automatisierten Liegenschaftskarte 1998
 Für das Projekt Stuttgart 21 überarbeitet durch SEIB Ingenieur-Consult GmbH

Planfestgestellt gemäß § 10 Abs. 1 S. 1 Nr. 1 durch Beschluss vom **30. April 2008**
 Az.: **59160 PAP-P/S21-P/PA1.4**

Umgestaltung des Bahnknotens Stuttgart
 Ausbau- und Neubaustrecke Stuttgart – Augsburg
 Bereich Stuttgart–Wendlingen

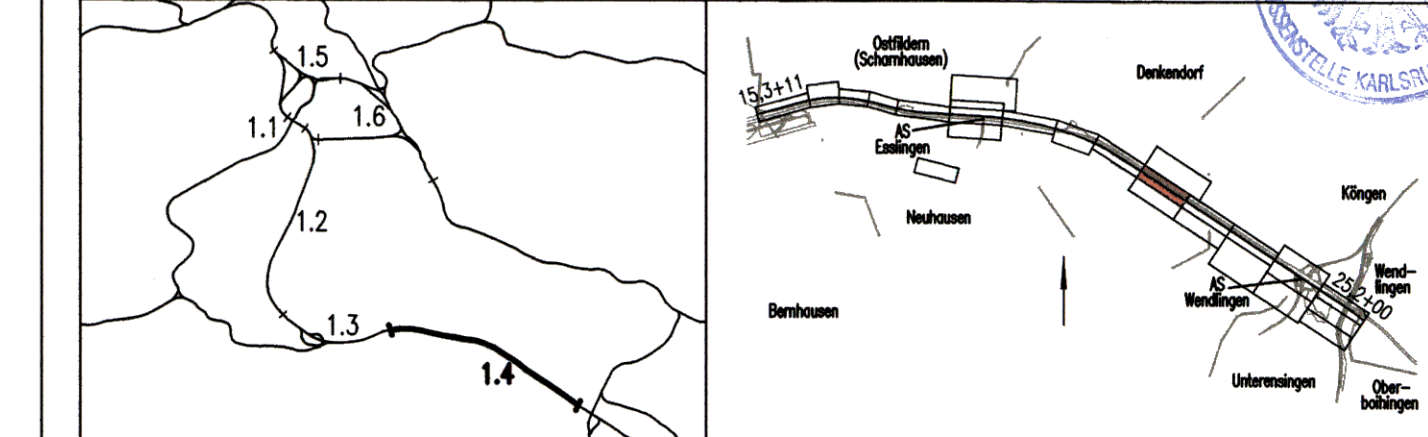

Geographische Codierung 14 0 2 0 0	Blattschnittcodierung 4 8 1 3 1 0	Organisatorische Codierung P L v e V K 9 G 0
DB Projektbau GmbH Wolfratstraße 20 70191 Stuttgart Tel. 07 11 / 2 27 85 - 0 Fax. 07 11 / 2 27 85 - 999	Drees & Sommer Infra Consult & Management GmbH Ludwigsplatz 2 70173 Stuttgart Tel. 07 11 / 22 29 33 - 10 Fax. 07 11 / 22 29 33 - 90	DE-Consult Jägerstraße 40 70174 Stuttgart Tel. 0711 / 229 18 - 0 Fax. 0711 / 229 18 - 99

Grunderwerb Lageplan NBS km 21,168...22,071	Datum Name Gezeichnet 07/03 LHI Bearbeiter 07/03 KGU
--	--

"Urheberschutz" – Alle Rechte bei der DB Projektbau GmbH																					
Änderungsvermerke	Freigabe DB Projektbau GmbH																				
<table border="1"> <thead> <tr> <th>Index</th> <th>Änderungen</th> <th>Datum</th> <th>Name</th> </tr> </thead> <tbody> <tr> <td>A</td> <td>Änderungen LBP-Maßnahmen</td> <td>31.05.2008</td> <td>gez. Marquart</td> </tr> <tr> <td> </td> <td> </td> <td> </td> <td> </td> </tr> </tbody> </table>	Index	Änderungen	Datum	Name	A	Änderungen LBP-Maßnahmen	31.05.2008	gez. Marquart													Datum: 01.10.2003 Ersetzt für Plan-Nr. Phase Index Ersetzt durch Plan-Nr. Anlage Planfeststellungsunterlagen
Index	Änderungen	Datum	Name																		
A	Änderungen LBP-Maßnahmen	31.05.2008	gez. Marquart																		

Genehmigungsvermerk – Eisenbahn-Bundesamt			
Datum	Genehmigungsvermerk	Name	Unterschrift

Anlage 9.2
Blatt 10A von 24