

K:\PROJEKT\340002\PLANE\EST\PF11_A_PRIEFEL\340002\PLANE\EST\PF11_A_PRIEFEL.dwg / Modif
17.05.2006 16:30 NSJ/Hier @16.0s



4813 J-21 (M 1:1000) 3387
Stand Lv: 10.99; lv: 10.99;
"Urheberschutz" –
alle Nutzungsrechte bei der DB AG


LEGENDE:

- Begrenzung Bahnanlage
- zu erwerbende Fläche
- ▨ vorübergehende Inanspruchnahme während der Bauzeit (Schraffur im rechten Winkel zum Nordpfeil)
- ▩ dingliche Belastung (Schraffur parallel zum Nordpfeil)
- ▧ vorübergehende Inanspruchnahme während der Bauzeit und dingliche Belastung
- - - Planung (nachrichtlich)
- Planung
- bauzeitliche Maßnahmen

Kartengrundlage: ALK-Daten des Vermessungsamtes Plochingen
Für das Projekt Stuttgart 21 überarbeitet durch SEIB Ingenieur-Consult GmbH

Umgestaltung des Bahnknotens Stuttgart
Ausbau- und Neubaustrecke Stuttgart – Augsburg
Bereich Stuttgart–Wendlingen

Planfeststellungsabschnitt 1.4 Filderbereich bis Wendlingen
Bauabschnitt km 15,3+11 – km 25,2+00

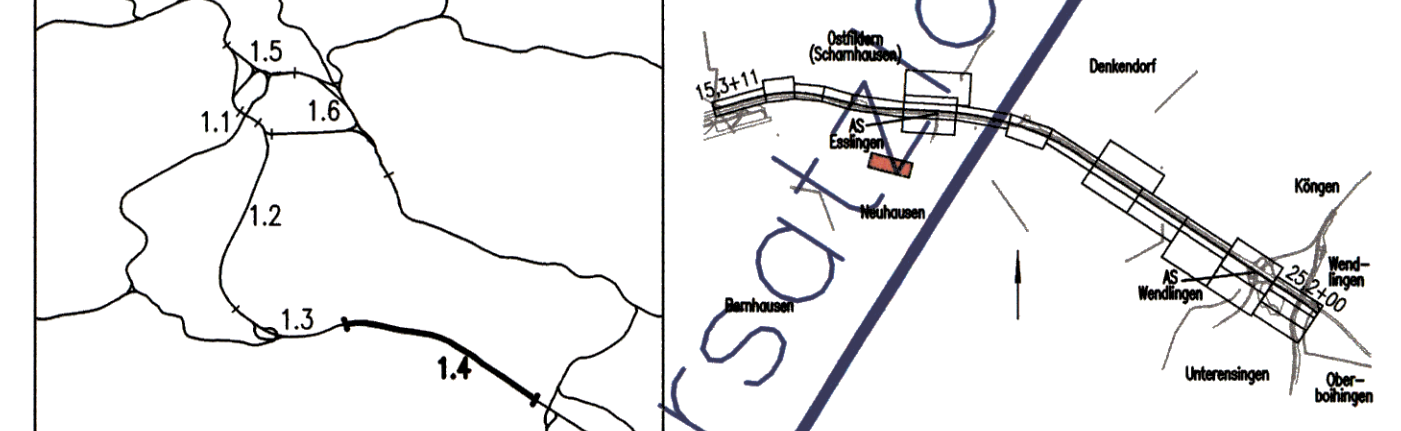

Geographische Codierung 1.4 1 1 2 1	Blattschnittcodierung 4 6 0 0 1 2	Organisatorische Codierung P L v e V K E G O
Auftraggeber DB ProjektBau GmbH Walfrimstraße 20 70191 Stuttgart Tel. 07 11 / 2 27 85 - 0 Fax. 07 11 / 2 27 85 - 999	Projektsteuerung Dress & Sommer Infra-Consult & Management GmbH Langschichtstraße 2 70173 Stuttgart Tel. 07 11 / 22 29 33 - 18 Fax. 07 11 / 22 29 33 - 90	Planer – bearbeitet im Auftrag der DB ProjektBau GmbH DE-Consult Sperrestraße 40 70174 Stuttgart Tel. 0711 / 229 18 - 0 Fax. 0711 / 229 18 - 99 Aufgestellt: gez. Glaser Stuttgart, 30.09.2003

Grunderwerb Lageplan LBP-Maßnahmen trassenfern km 16,953 ... 17,825		Datum	Name
Gezeichnet	07/03	LHI	
Bearbeiter	07/03	KGU	
Maßstab		1:1000	
"Urheberschutz" – Alle Rechte bei der DB ProjektBau GmbH			

Änderungsvermerke				Freigabe DB ProjektBau GmbH	
Index	Änderungen	Datum	Name	gez. Marquart	Datum: 01.10.2003
Genehmigungsvermerk – Eisenbahn-Bundesamt				Ersatz für Plan-Nr. <input type="text"/> <input type="text"/>	
Datum	Genehmigungsvermerk	Name	Unterschrift	Ersetzt durch Plan-Nr. <input type="text"/> <input type="text"/>	
				Anlage Planfeststellungsunterlagen	
				Anlage 9.2	
				Blatt 15 von 24	