

- LEGENDE:**
- Begrenzung Bahnanlage
 - zu erwerbende Fläche
 - vorübergehende Inanspruchnahme während der Bauzeit (Schraffur im rechten Winkel zum Nordpfeil)
 - dingliche Belastung (Schraffur parallel zum Nordpfeil)
 - vorübergehende Inanspruchnahme während der Bauzeit und dingliche Belastung
 - Planung (nachrichtlich)
 - Planung
 - bauzeitliche Maßnahmen

Gemeinde Denkendorf
Gemarkung Denkendorf

4813
IP-20

4813
IN-20
4813 10-20 (M 1:1000)
Zustand Lr: 10.99; Nr: 10.99;
"Urheberschutz" –
alle Nutzungsrechte bei der DB AG


Kartengrundlage: ALK-Daten des Vermessungsamtes Plochingen
Für das Projekt Stuttgart 21 überarbeitet durch SEIB Ingenieur-Consult GmbH

Stuttgart **21**

Planfestgestellt gemäß durch: **DB REG**
30. April 2008

Umgestaltung des Bahnknotens Stuttgart
Ausbau- und Neubaustrecke Stuttgart – Augsburg
Bereich Stuttgart–Wendlingen

Planfeststellungsabschnitt 1.4 Filderbereich bis Wendlingen
Baub Abschnitt km 15,3+11 – km 25,2+00

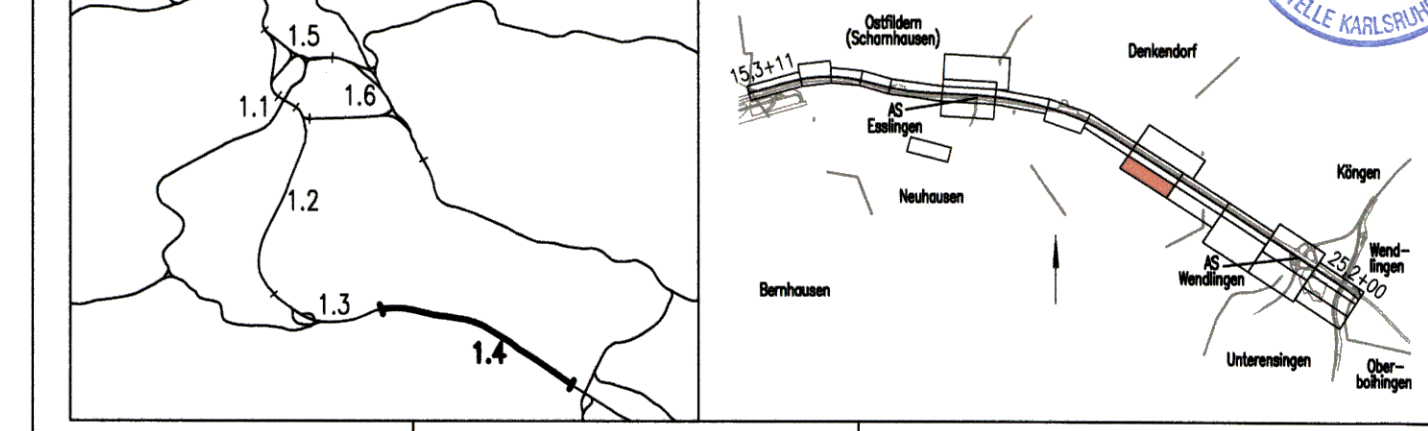

Geographische Codierung 1.4 1 0 2 0 PFA Bauabschnitt Blattschnitt	Blattschnittcodierung 4 6 0 0 1 0 - 2 0 Strassennummer Bezirk	Organisatorische Codierung P L v e V K H G 0 Phase Planzeichen Gewerk Ebene Planinhalt Index
Auftraggeber DB ProjektBau GmbH Wolfratstraße 20 70191 Stuttgart Tel. 07 11 / 2 27 85 - 0 Fax. 07 11 / 2 27 85 - 999	Projektsteuerung Drees & Sommer Infra Consult & Management GmbH Lautenschlagerstraße 2 70173 Stuttgart Tel. 07 11 / 22 29 33 - 10 Fax. 07 11 / 22 29 33 - 90	Planer – bearbeitet im Auftrag der DB ProjektBau GmbH DE-Consult Jägerstraße 40 70174 Stuttgart Tel. 0711 / 228 18 - 0 Fax. 0711 / 228 18 - 99 gez. Glaser Stuttgart, 30.09.2003

Grunderwerb		Datum	Name
Lageplan		Gezeichnet	07/03 LHI
LBP-Maßnahmen trassenfern		Bearbeiter	07/03 KGU
km 21,168 ... 22,071		Maßstab	1:1000

"Urheberschutz" – Alle Rechte bei der DB ProjektBau GmbH

Änderungsvermerke			
Index	Änderungen	Datum	Name

Genehmigungsvermerk – Eisenbahn-Bundesamt			
Datum	Genehmigungsvermerk	Name	Unterschrift

Freigabe DB ProjektBau GmbH
gez. Marquart
Datum: 01.10.2003
Ersatz für Plan-Nr. _____
Ersetzt durch _____
Plan-Nr. _____
Anlage Planfeststellungsunterlagen
Anlage 9.2
Blatt **18** von **24**