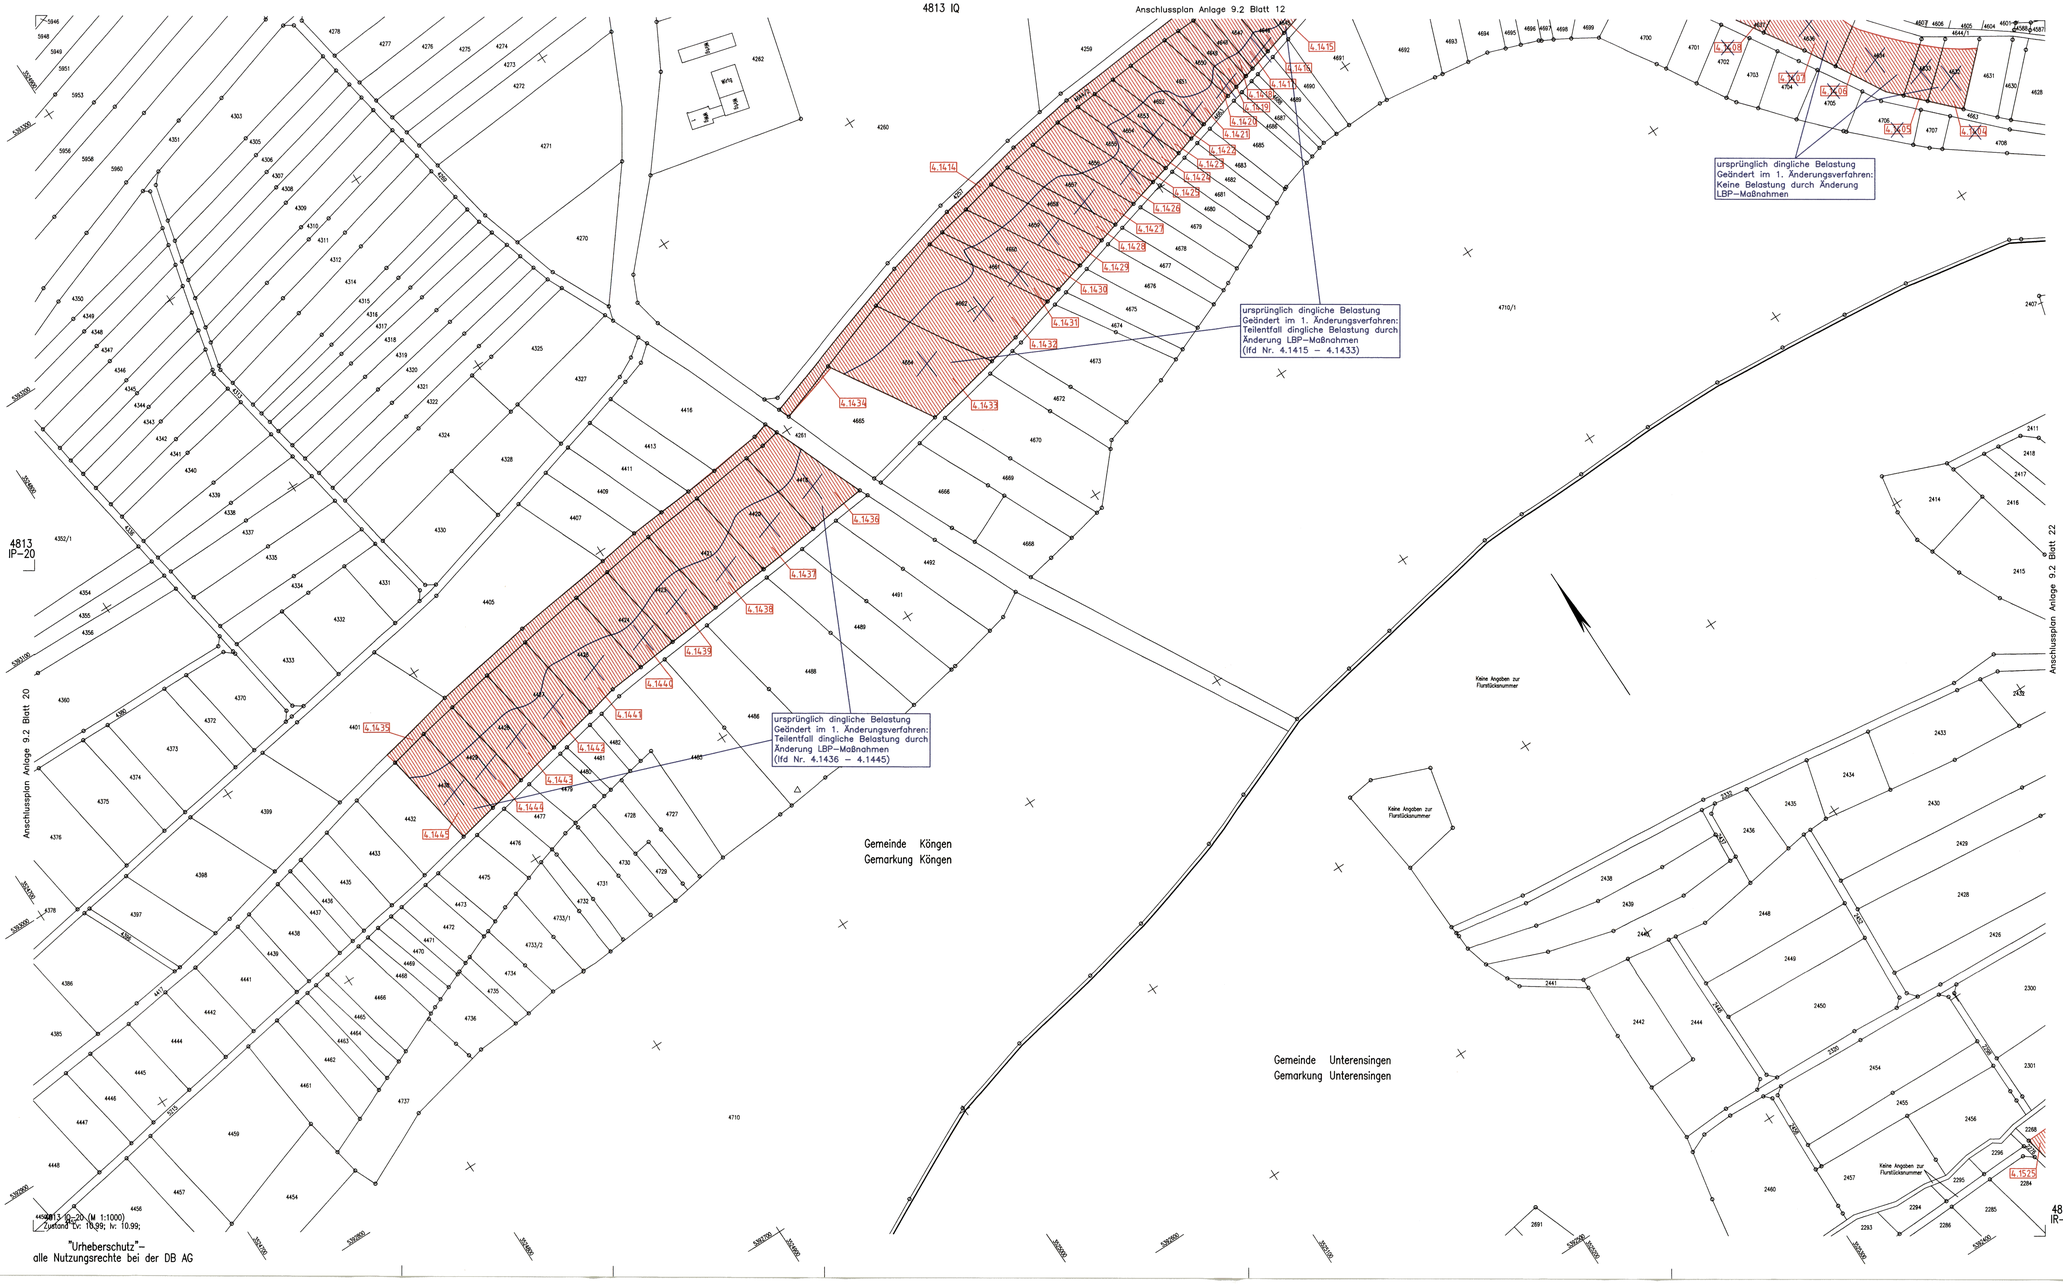

LEGENDE:

- Begrenzung Bahnanlage
- zu erwerbende Fläche
- vorübergehende Inanspruchnahme während der Bauzeit (Schraffur im rechten Winkel zum Nordpfeil)
- dingliche Belastung (Schraffur parallel zum Nordpfeil)
- vorübergehende Inanspruchnahme während der Bauzeit und dingliche Belastung
- Planung (nachrichtlich)
- Planung
- bauzeitliche Maßnahmen

1. Änderungsverfahren:

- zu erwerbende Fläche
- vorübergehende Inanspruchnahme während der Bauzeit (Schraffur im rechten Winkel zum Nordpfeil)
- dingliche Belastung (Schraffur parallel zum Nordpfeil)
- vorübergehende Inanspruchnahme während der Bauzeit und dingliche Belastung
- Planung alt, nach 1.Änderungsverfahren nicht mehr aktuell

Kartengrundlage: ALK–Daten des Vermessungsamtes Plochingen
Für das Projekt Stuttgart 21 überarbeitet durch SEIB Ingenieur–Consult GmbH

Stuttgart 21

DB AEG

Planfestgestellt gemäß § 18 durch Beschluss vom 30. April 2008 Az: 5818.EBP-[illegible]-P41.4 Eisenbahn-Bundesamt

Umgestaltung des Bahnknotens Stuttgart

Ausbau– und Neubaustrecke Stuttgart – Augsburg
Bereich Stuttgart–Wendlingen

Planfeststellungsabschnitt 1.4 Filderbereich bis Wendlingen
Bauabschnitt km 15,3+11 – km 25,2+00

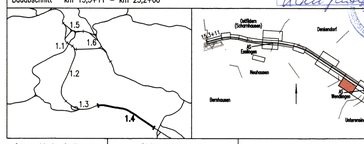

Geographische Codierung	Blattschnittcodierung	Organisatorische Codierung
h4 I Q 2 0	4 6 0 0 I Q – 2 0	P L v e V K L G 0
PFA Bauabschnitt Blattschnitt	Streckennummer Bezirk	Phase Planzeichen Gewerk Ebene Planviewit Index

Auftraggeber	Projektsteuerung	Planer – bearbeitet im Auftrag der DB ProjektBau GmbH
DB Projekt Bau GmbH Räpplenstraße 23 70191 Stuttgart Tel. 07 11 / 2 27 85 – 0 Fax. 07 11 / 2 27 85 – 999	Drees & Sommer Infra Consult & Management GmbH Lautenschlagerstraße 2 70173 Stuttgart Tel. 07 11 / 22 29 33 – 90 Fax. 07 11 / 22 29 33 – 80	DE–Consult Alpenstraße 40 75174 Stuttgart Tel. 0711 / 229 18 – 0 Fax 0711 / 229 18 – 99

Aufgestellt: DE-Consult
gez. Glaser
Stuttgart, 30.09.2003

Grunderwerb
Lageplan
LBP–Maßnahmen trassenfern
km 22,974 ... 23,877

	Datum	Name
Gezeichnet	07/03	LHI
Bearbeiter	07/03	KGU

Maßstab 1:1000

"Urheberschutz" – Alle Rechte bei der DB ProjektBau GmbH

Änderungsvermerke

Index	Änderungen	Datum	Name
A	Änderung LBP–Maßnahmen	31.05.2006	ges. Marquart

Freigabe DB ProjektBau GmbH
ges. Marquart
Datum: 01.10.2003

Ersatz für Plan–Nr. [ ] [ ] Index
Ersetzt durch Plan–Nr. [ ] [ ] Index

Genehmigungsvermerk – Eisenbahn–Bundesamt

Datum	Genehmigungsvermerk	Name	Unterschrift

Anlage Planfeststellungsunterlagen
Anlage 9.2
Blatt 21A von 24

K:\900\BT13AP900\PLANFEST\PFA1_1\PDF\TL13LA0000XX.MA.ADEY.DGN 8.2.0 Dwg / Model
08.10.2006 09:59:19 Stauffer