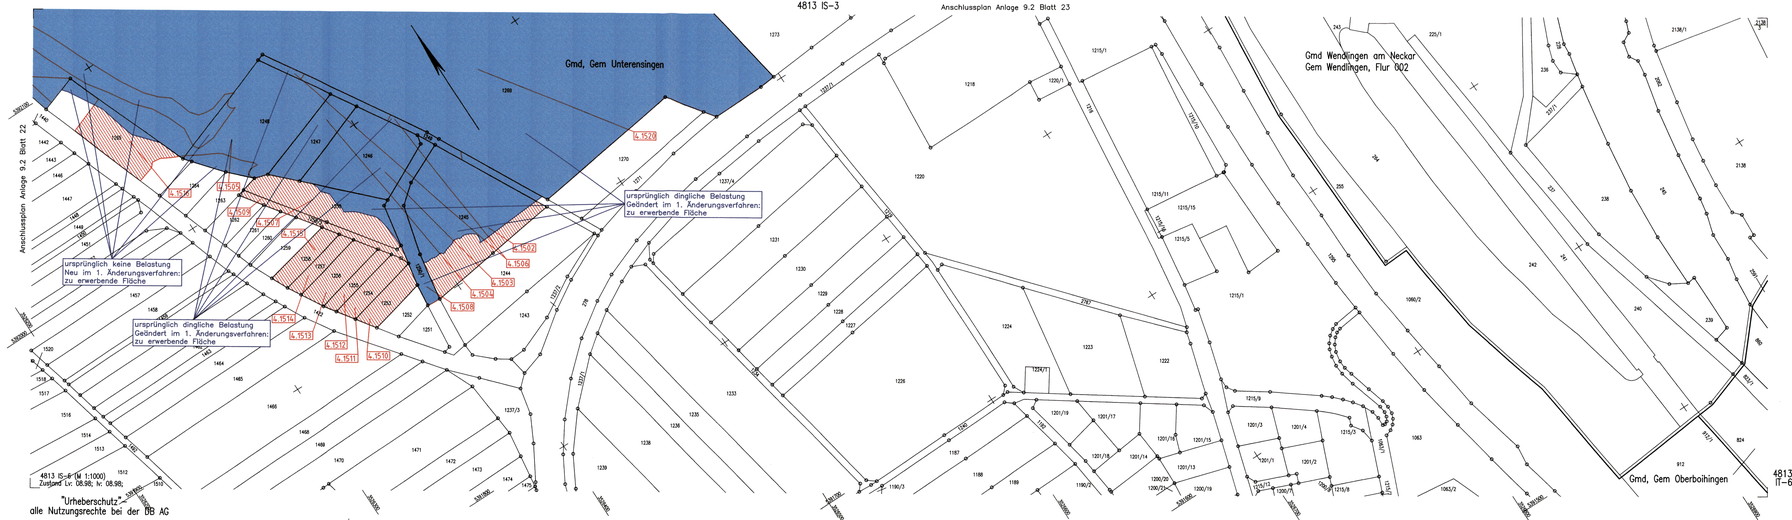


Kartengrundlage: Bestandsdaten der automatisierten Liegenschaftskarte 1998
Für das Projekt Stuttgart 21 überarbeitet durch SEIB Ingenieur–Consult GmbH

## LEGENDE:

- Begrenzung Bahnanlage
- zu erwerbende Fläche
- vorübergehende Inanspruchnahme während der Bauzeit (Schraffur im rechten Winkel zum Nordpfeil)
- dingliche Belastung (Schraffur parallel zum Nordpfeil)
- vorübergehende Inanspruchnahme während der Bauzeit und dingliche Belastung
- Planung (nachrichtlich)
- Planung
- bauzeitliche Maßnahmen

### 1. Änderungsverfahren:

- zu erwerbende Fläche
- vorübergehende Inanspruchnahme während der Bauzeit (Schraffur im rechten Winkel zum Nordpfeil)
- dingliche Belastung (Schraffur parallel zum Nordpfeil)
- vorübergehende Inanspruchnahme während der Bauzeit und dingliche Belastung
- Planung alt, nach 1.Änderungsverfahren nicht mehr aktuell

Stuttgart 21

DB

Planfeststellung
Stuttgart
3.0. April 2008
AZ: 5010ED P&F-P721-4715
Eisenbahn-Bundesamt
Außenstelle Stuttgart

# Umgestaltung des Bahnknotens Stuttgart

Ausbau- und Neubaustrecke Stuttgart – Augsburg
Bereich Stuttgart–Wendlingen

Planfeststellungsabschnitt 1.4 Filderbereich bis Wendlingen

Bauabschnitt km 15,3+11 – km 25,2+00




| Geographische Codierung | | | | Blattschnittcodierung | | | | Organisatorische Codierung | | | | | | | |
|---|---|---|---|---|---|---|---|---|---|---|---|---|---|---|---|
| 1.4 | I | S | 6 | 4 | 6 | 0 | 0 | I | S | – | 6 | P | L | V | e | V | K | O | G | 0 |
| Vhg | Bauabschnitt | | Bahnachse | Blattschnittnummer | | | | Reihe | | | | Phase | Planungsbereich | | | Gewerk | Ebene | Planschritt | | Index |

| Auftraggeber | Projektsteuerung | Planer – bearbeitet im Auftrag der DB ProjektBau GmbH | Aufgestellt: |
|---|---|---|---|
| DB Projektbau GmbH<br>Technischer Service<br>70191 Stuttgart<br>Tel. 07 11 / 2 77 85 – 0<br>Fax. 07 11 / 2 77 85 – 999 | Drees & Sommer<br>Infra Consult & Management GmbH<br>Rotebühlstraße 1<br>70173 Stuttgart<br>Tel. 07 11 / 22 29 22 – 0<br>Fax. 07 11 / 22 29 25 – 90 | SI-Consult<br>Jägerstraße 40<br>70174 Stuttgart<br>Tel. 0711 / 229 18 – 0<br>Fax 0711 / 229 18 – 99 | DBConsult<br>gez. Glaser<br>Stuttgart, 30.09.2003 |

## Grunderwerb

Lageplan
LBP–Maßnahmen trassenfern
km 24,780 ... 25,200

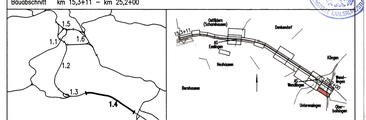"Urheberschutz" – Alle Rechte bei der DB ProjektBau GmbH

| | Datum | Name |
|---|---|---|
| Gezeichnet | 07/03 | LHI |
| Bearbeitet | 07/03 | KGU |

Maßstab 1:1000

Änderungsvermerke

| Index | Änderungen | Datum | Name |
|---|---|---|---|
| A | Änderung LBP–Maßnahmen | 31.05.2006 | gez. Marquart |
| | Änderung Erweit. Rückhalt | | |

Freigabe DB ProjektBau GmbH
gez. Marquart
Datum: 01.10.2003

Ersatz für Plan-Nr. | Phase | Index
Ersetzt durch Plan-Nr.

Genehmigungsvermerk – Eisenbahn-Bundesamt

| Datum | Genehmigungsvermerk | Name | Unterschrift |
|---|---|---|---|
| | | | |

Anlage Planfeststellungsunterlagen

Anlage 9.2

Blatt 24A von 24