


Legende

- Schutzgebiete gemäß NatSchG**
- gemeldetes FFH - Gebiet
 - Naturschutzgebiet
 - Landschaftsschutzgebiet
 - ausgewiesenes oder geplantes Naturdenkmal (flächenhaft/punktuell)
 - besonders geschütztes Biotop (flächenhaft/linienhaft) inkl. Waldbiotope gem. §30a WaldG
 - geschützter Grünbestand
- Sonstiges**
- Technische Planung mit Kilometrierung
 - Baulogistikfläche
 - Grenze des Untersuchungsraumes
 - zurückgebaute Fläche

Stuttgart **21** Nur zur Information

Umgestaltung des Bahnknotens Stuttgart
Ausbau- und Neubaustrecke Stuttgart - Augsburg
Bereich Stuttgart-Wendlingen

Planfeststellungsabschnitt 1.4 Filderbereich bis Wendlingen
Baubeschnitt km 15.3+11 - km 25.2+00

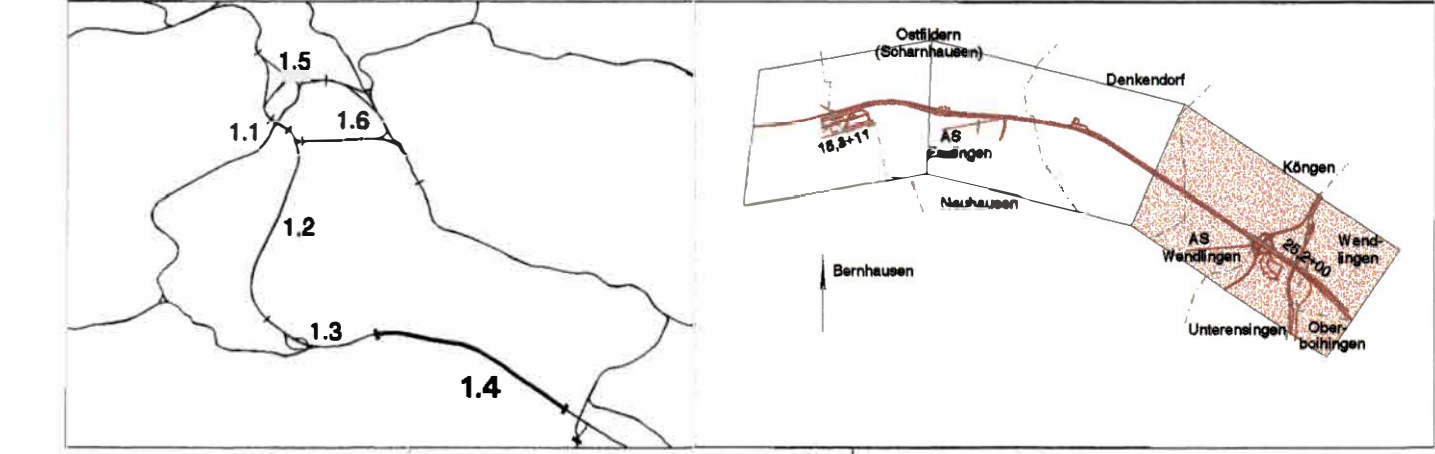

Geographische Codierung	Blattschnittcodierung	Organisatorische Codierung
14 4 0 0	4 9 1 3 1 0 9 0	P U 1 0 1 0 U X 2 1 0 0
FFH-Beschnitt	Beschnitt	Plan
Auftraggeber	Projektsteuerung	Planer - bearbeitet im Auftrag der DB ProjektBau GmbH
DB ProjektBau GmbH Wilhelmstraße 30 70372 Stuttgart Tel. 07 11 / 2 27 85 - 0 Fax. 07 11 / 2 27 85 - 999	Dreier & Sommer AG Infa Consult & Management GmbH Lindwurmstraße 2 70372 Stuttgart Tel. 07 11 / 25 29 50 - 10 Fax. 07 11 / 25 29 50 - 90	Umwelt UND LANDSCHAFTSPLANUNG DR. SCHLEISER, DR. SCHMIDT & DR. SCHWANN GbR Lindwurmstr. 6, 70372 Stuttgart, Tel. 07141241-100 gez. Dr. W. Schmidt

Schutzgut Tiere und Pflanzen / Schutzgut Landschaft
Schutzgebiete

"Urheberschutz" - Alle Rechte bei der DBProjektBau GmbH		Datum	Name
Änderungsvermerk		Gezeichnet	05/05 Le
Index		Bearbeiter	05/05 Kra/Schm
Freigebe DBProjektBau GmbH		Maßstab	1:5.000
gez. Marquart		Datum: 01.10.2003	
Ersatz für Plan-Nr.		Ersatz durch	
Anlage Planfeststellungsunterlagen		Anlage 15.2.1	
Blatt 3 von 3			