

**Schutzgut Boden**  
km 15.311 - km 25.800  
Überbauung und Versiegelung hochwertiger Böden

**Schutzgut Kultur- u. sonstige Sachgüter (Land- und Forstwirtschaft)**  
km 15.311 - km 25.800  
Verlust entretreicher Böden im Trassen- und Böschungsbereich

**Schutzgut Wasser**  
km 19.100 - km 20.900  
Querung eines Trinkwasserschutzgebietes Zone III

**Schutzgut Landschaft**  
km 20.800 - km 21.800  
Bauzeitliche Störung des Landschaftsbildes und der Erholungslegung im Süßbachtal, Überbauung von Landschaftsräumen, Streuobstwiesen und Gehölzen sowie von Erholungswald

**Schutzgut Tiere und Pflanzen**  
km 20.800 - km 21.800  
Überbauung von wertvollen Streuobstlebensräumen, Gebüsch- und naturnahen Waldbeständen

**Schutzgut Boden**  
km 15.311 - km 25.800  
Überbauung und Versiegelung hochwertiger Böden

**Schutzgut Kultur- u. sonstige Sachgüter (Land- und Forstwirtschaft)**  
km 15.311 - km 25.800  
Verlust entretreicher Böden im Trassen- und Böschungsbereich

**Legende**


- Konfliktschwerpunkte im Schutzgut**
- Menschen
  - Tiere und Pflanzen
  - Boden
  - Wasser
  - Klima und Luft
  - Landschaft
  - Kultur- und sonstige Sachgüter

- Sonstiges**
- 0.2 Technische Planung mit Kilometrierung
  - Baugistikfläche

Stuttgart **21** Nur zur Information 19. Dec. 2003

**Umgestaltung des Bahnknotens Stuttgart**  
Ausbau- und Neubaustrecke Stuttgart - Augsburg  
Bereich Stuttgart-Wendlingen

Planfeststellungsabschnitt 1.4 Filderbereich bis Wendlingen  
Baubereich km 15,3+11 - km 25,2+00

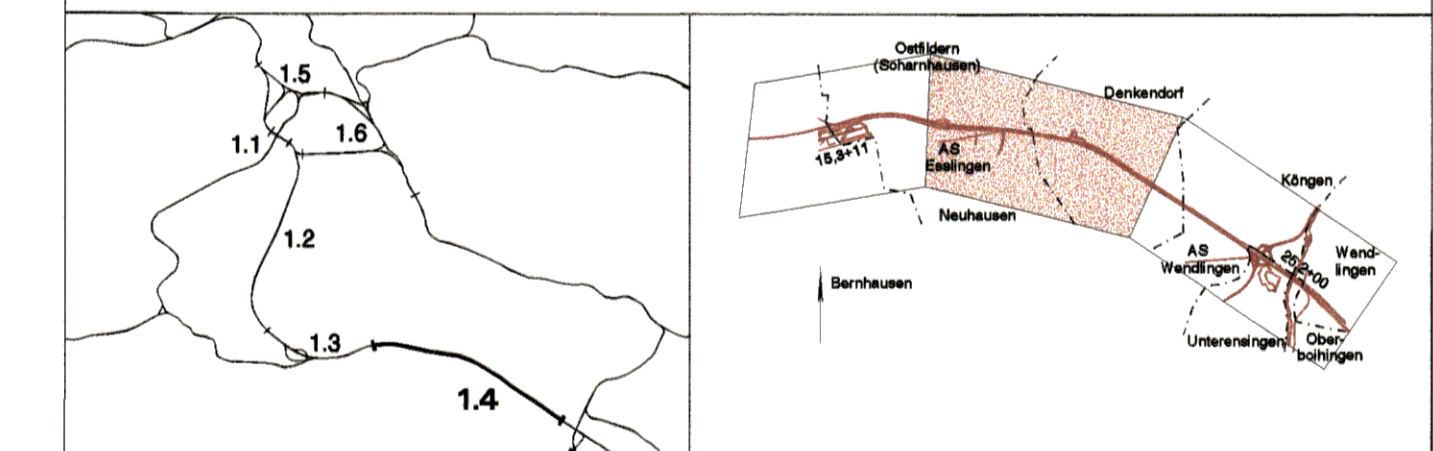

|   |  |   |
|---|--|---|
| Geographische Codierung<br>1 4 1 4 0 0  | Blattschnittcodierung<br>4 8 1 3   L - 6 0   | Organisatorische Codierung<br>P U a i 0 U K 7 1 0 0   |
| Auftraggeber<br>DBProjektBau GmbH<br>Mühlwiesenstr. 20<br>70372 Stuttgart<br>Tel. 07 11 / 2 27 85 - 0<br>Fax. 07 11 / 2 27 85 - 999 | Projektleitung<br>Drees & Sommer AG<br>Infa Control & Management GmbH<br>Ludwigsplatzstraße 2<br>70372 Stuttgart<br>Tel. 07 11 / 22 29 98 - 10<br>Fax. 07 11 / 22 29 98 - 90 | Planer - bearbeitet im Auftrag der DB ProjektBau GmbH<br>Umwelt- und Landschaftsplanung<br>Dr. Schreiber, Dr. Schreydt & Dr. Böhmer GmbH<br>Langensiepen 8, 70869 Wendlingen, Tel. 07142 60 10 0<br>gez. Dr. W. Schmidt |

| <b>Konfliktschwerpunkte</b>  |                     | Datum      | Name                |       |              
|--|---------------------|------------|---------------------|-------|--------------|--|--|--|--|--|--|--|--|------------------------------------|---------------|--|--|--|--|--|--|---------|------------|
| "Ufheberrecht" - Alle Rechte bei der DBProjektBau GmbH   |                     | Gezeichnet | 08/03 La            |       |              
| Änderungsvermerk   |                     | Bearbeiter | 08/03 Schm/Ja       |       |              
| <table border="1"> <thead> <tr> <th>Index</th> <th>Änderungen</th> <th>Datum</th> <th>Name</th> </tr> </thead> <tbody> <tr><td> </td><td> </td><td> </td><td> </td></tr> <tr><td> </td><td> </td><td> </td><td> </td></tr> <tr><td> </td><td> </td><td> </td><td> </td></tr> <tr><td> </td><td> </td><td> </td><td> </td></tr> </tbody> </table> |                     | Index      | Änderungen          | Datum | Name         |  |  |  |  |  |  |  |  |                                    |               |  |  |  |  |  |  | Maßstab | 1:5.000    |
| Index  | Änderungen          | Datum      | Name                |       |              
|  |                     
| Genehmigungsvermerk - Eisenbahn-Bundesamt  |                     | Freigabe   | DBProjektBau GmbH   |       |              
| <table border="1"> <thead> <tr> <th>Datum</th> <th>Genehmigungsvermerk</th> <th>Name</th> <th>Unterschrift</th> </tr> </thead> <tbody> <tr><td> </td><td> </td><td> </td><td> </td></tr> <tr><td> </td><td> </td><td> </td><td> </td></tr> </tbody> </table>   |                     | Datum      | Genehmigungsvermerk | Name  | Unterschrift |  |  |  |  |  |  |  |  | gez. Marquart                      |               |  |  |  |  |  |  |         |            |
| Datum  | Genehmigungsvermerk | Name       | Unterschrift        |       |              
|  |                     
|  |                     
| <table border="1"> <thead> <tr> <th>Index</th> <th>Änderungen</th> <th>Datum</th> <th>Name</th> </tr> </thead> <tbody> <tr><td> </td><td> </td><td> </td><td> </td></tr> <tr><td> </td><td> </td><td> </td><td> </td></tr> <tr><td> </td><td> </td><td> </td><td> </td></tr> <tr><td> </td><td> </td><td> </td><td> </td></tr> </tbody> </table> |                     | Index      | Änderungen          | Datum | Name         |  |  |  |  |  |  |  |  |                                    |               |  |  |  |  |  |  | Datum:  | 01.10.2003 |
| Index  | Änderungen          | Datum      | Name                |       |              
|  |                     
| <table border="1"> <thead> <tr> <th>Datum</th> <th>Genehmigungsvermerk</th> <th>Name</th> <th>Unterschrift</th> </tr> </thead> <tbody> <tr><td> </td><td> </td><td> </td><td> </td></tr> <tr><td> </td><td> </td><td> </td><td> </td></tr> </tbody> </table>   |                     | Datum      | Genehmigungsvermerk | Name  | Unterschrift |  |  |  |  |  |  |  |  | Ersetzt für Plan-Nr.:              | Phase Index   |  |  |  |  |  |  |         |            |
| Datum  | Genehmigungsvermerk | Name       | Unterschrift        |       |              
|  |                     
|  |                     
| <table border="1"> <thead> <tr> <th>Datum</th> <th>Genehmigungsvermerk</th> <th>Name</th> <th>Unterschrift</th> </tr> </thead> <tbody> <tr><td> </td><td> </td><td> </td><td> </td></tr> <tr><td> </td><td> </td><td> </td><td> </td></tr> </tbody> </table>   |                     | Datum      | Genehmigungsvermerk | Name  | Unterschrift |  |  |  |  |  |  |  |  | Ersetzt durch Plan-Nr.:            |               |  |  |  |  |  |  |         |            |
| Datum  | Genehmigungsvermerk | Name       | Unterschrift        |       |              
|  |                     
|  |                     
| <table border="1"> <thead> <tr> <th>Datum</th> <th>Genehmigungsvermerk</th> <th>Name</th> <th>Unterschrift</th> </tr> </thead> <tbody> <tr><td> </td><td> </td><td> </td><td> </td></tr> <tr><td> </td><td> </td><td> </td><td> </td></tr> </tbody> </table>   |                     | Datum      | Genehmigungsvermerk | Name  | Unterschrift |  |  |  |  |  |  |  |  | Anlage Planfeststellungsunterlagen | Anlage 15.2.3 |  |  |  |  |  |  |         |            |
| Datum  | Genehmigungsvermerk | Name       | Unterschrift        |       |              
|  |                     
|  |                     
|  |                     | Blatt      | 2 von 3             |       |              