


- Legende**
- Konfliktschwerpunkte im Schutzgut**
- Menschen
 - Tiere und Pflanzen
 - Boden
 - Wasser
 - Klima und Luft
 - Landschaft
 - Kultur- und sonstige Sachgüter
- sonstiges**
- 0.2 Technische Planung mit Kilometrierung
 - Baustellfläche

Umgestaltung des Bahnknotens Stuttgart
 Ausbau- und Neubaustrecke Stuttgart - Augsburg
 Bereich Stuttgart-Wendlingen

Planfeststellungsabschnitt 1.4 Filderbereich bis Wendlingen
 Bauabschnitt km 15,3+11 - km 25,2+00

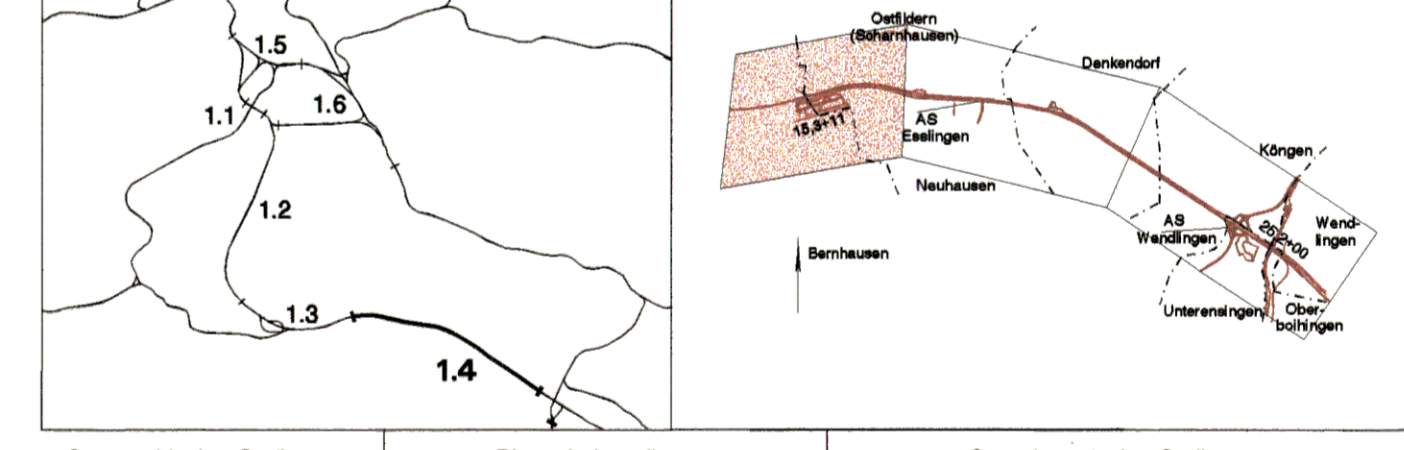

Geographische Codierung	Blattschnittcodierung	Organisatorische Codierung
1 4 1 4 0 0 0	4 8 1 3 E 6 0	P U a i l o U K 6 1 0 0
Auftraggeber	Projektsteuerung	Planer - bearbeitet im Auftrag der DB ProjektBau GmbH
DB ProjektBau GmbH Wolfsmühlstraße 20 70372 Stuttgart Tel. 07 11 / 2 27 86 - 0 Fax. 07 11 / 2 27 86 - 999	Drees & Bommer AG Infr. Consult & Management GmbH Ludwig-Maximilians-Str. 7 70373 Stuttgart Tel. 07 11 / 22 29 33 - 10 Fax. 07 11 / 22 29 33 - 90	UMWELT- UND LANDSCHAFTSPLANUNG DR. SCHLESE, DR. SCHMIDT & DR. BOHMANN GbR Langemann 4, 70569 Wendlingen, Tel. 07143333-0 gez. Dr. W. Schmidt

Konfliktschwerpunkte	Datum	Name	
	Gezeichnet	08/03	Le
"Urheberschutz" - Alle Rechte bei der DBProjektBau GmbH	Bearbeitet	08/03	Schm/Ja
	Maßstab	1:5.000	
Änderungsvermerke	Freigabe DBProjektBau GmbH		
	gez. Marquart		
Genehmigungsvermerk - Eisenbahn-Bundesamt	Datum	01.10.2003	
	Ersatz für Plan-Nr. <input type="text"/> Phase <input type="text"/> Index <input type="text"/>		
Anlage Planfeststellungsunterlagen			
Anlage 15.2.3			
Blatt 1 von 3			