

- Legende**
- Bestand**
- Wald
 - Gehölz
 - Grünland
 - Acker, Obstplantagen
 - Kleingärten, Obstbaumbestände
 - Ruderalfläche
 - Gewässer
 - versiegelte, überbaute Flächen

- Landschaftspflegerische Maßnahmen**
- Waldneubegründung
 - Anlage von Hecken, Feldgehölzen, Waldmänteln
 - Anlage von gewässerbegleitenden Gehölzstreifen, Gehölzpflanzungen auf Feuchtsandorten
 - Waldsaumgestaltung
 - Anpflanzung von Einzelbäumen - Laubbäume
 - Anpflanzung von Einzelbäumen - Obstbäume
 - Herstellung von Habitatelementen
 - Begrünung von Stütz-, Schallschutzwänden, einseitig
 - Anlage von Streuobstwiesen
 - Durchführung von Entwicklungsmaßnahmen in Streuobstbeständen
 - Landschaftsrasensaat
 - Grünlandensaat
 - Grünlandensivierung
 - Parkleinrichtungsfäche (Rasensaat, Stauden- und Gehölzpflanzung, Anlage von Wegen)
 - Entwicklung und Pflege von Magergras- und Feuchtwiesen nach Pflegeplan
 - Einrichtung von Sukzessionsflächen, Saumzonen
 - Entwicklung von Magerstandorten im Einschnitt
 - Schotterrasen
 - Rückführung von Gärten in Wiesenflächen
 - Anlage von Gärten auf Ackerflächen
 - Entwicklung von Feuchtbiosphären / Ansiedlung von Röhrichtpflanzen
 - Anlage von Flachufem
 - naturnähe Verlegung von Fließgewässern
 - Geländemodellierung: Abgrabung / Aufschüttung
 - Beseitigung von Verdolungen und Aufschüttungen
 - Beseitigung von Fichtenaufrostungen
 - Rekultivierung bauzeitlich beanspruchter Flächen
 - Rückbau technischer Einrichtungen und Wege
 - Einrichtung flächiger Schutzmaßnahmen
 - Einrichtung von Schutzmaßnahmen
 - S 1 Schutzmaßnahme (mit Nr.)
 - G 1 Gestaltungsmaßnahme (mit Nr.)
 - A 1 Ausgleichsmaßnahme (mit Nr.)
 - E 1 Ersatzmaßnahme (mit Nr.)
 - Aussichtspunkt
 - Maßnahmenabgrenzung


- Sonstiges**
- Technische Planung mit Kilometrierung
 - Baulogistikfläche
 - Grenze des Untersuchungsraumes
 - Gemarkungsgrenze

Für den Generalplan PFA 1.4 DE-Consult erstellt von:



Umgestaltung des Bahnknotens Stuttgart
 Ausbau- und Neubaustrecke Stuttgart - Augsburg
 Bereich Stuttgart-Wendlingen

Planfeststellungsabschnitt 1.4 Filderbereich bis Wendlingen
 Bauschnitt km 15,3+11 - km 25,2+00

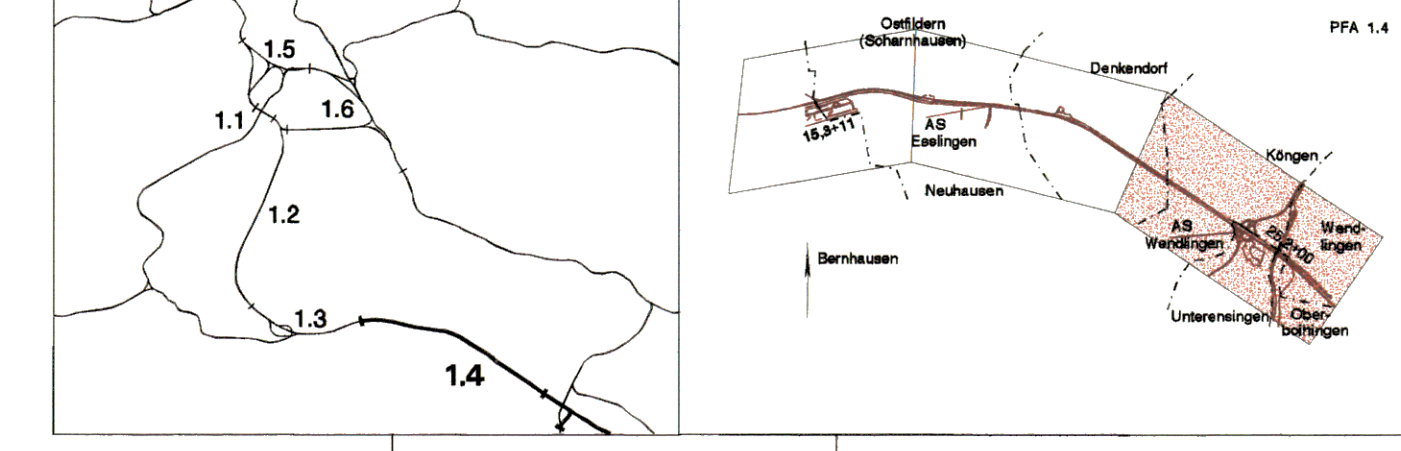

Geographische Codierung 1 4 1 4 0 0	Blattschnittcodierung 4 8 1 3 U R - 6 0	Organisatorische Codierung P U a i o U K B 0 0
Auftraggeber DBProjektBau GmbH Hohenstraße 37 70379 Stuttgart Tel. 07 11 / 2 27 85 - 0 Fax. 07 11 / 2 27 85 - 999	Projektleitung Drees & Sommer AG Eisen-Centri 8 Management GmbH Lehrstr. 10 70372 Stuttgart Tel. 07 11 / 2 27 85 - 10 Fax. 07 11 / 2 27 85 - 99	Planer - bearbeitet im Auftrag der DBProjektBau GmbH Auftraggeber DB-Consult Alpenstraße 40 70374 Stuttgart Tel. 07 11 / 2 28 18 - 0 Fax. 07 11 / 2 28 18 - 99

Übersicht der landschaftspflegerischen Maßnahmen		Datum	Name
		Gezeichnet	08/03 Lo
		Bearbeitet	08/03 Kra/Schm
		Maßstab	1:5.000
"Urhaberschutz" - Alle Rechte bei der DBProjektBau GmbH		Freigabe DBProjektBau GmbH	
Änderungsvermerk Inhalt: Änderung Maßnahme A 1.1 Änderung Umfang Bereich bei Maßnahme A 4.5 Verlagerung der Maßnahme A 5.2 Änderung Maßnahme A 5.3 und A 5.7 im Bereich Hohenrain Vermerk auf die Maßnahme A 5.1, A 5.3, A 4.3, A 4.4 Maßnahme A 5.2 Änderung der Maßnahme A 3.3		Datum: 01.10.2003 Ersetzt für Plan-Nr.: Ersetzt durch: Anlage Planfeststellungsunterlagen Anlage 18.2.3 Blatt 3A von 3	
Genehmigungsvermerk - Eisenbahn-Bundesamt			
Datum	Genehmigungsvermerk	Name	Unterschrift