

Legende

Bestand

- Wald
- Gehölz
- Grünland
- Acker, Obstplantagen
- Kleingärten, Obstbaumbestände
- Ruderalfläche
- Gewässer
- versiegelte, überbaute Flächen

Landschaftspflegerische Maßnahmen

- Waldneubegründung
- Anlage von Hecken, Feldgehölzen, Waldmänteln
- Anlage von gewässerbegleitenden Gehölzsäumen, Gehölzpflanzungen auf Feuchtstandorten
- Waldsaumgestaltung
- Anpflanzung von Einzelbäumen - Laubbäume
- Anpflanzung von Einzelbäumen - Obstbäume
- Herstellung von Habitatelementen
- Begründung von Stütz-, Schallschutzwänden, einseitig
- Anlage von Streuobstwiesen
- Durchführung von Entwicklungsmaßnahmen in Streuobstbeständen
- Landschaftsrasenansaat
- Grünlandansaat
- Grünlandextensivierung
- Parkeinrichtungsfläche (Rasenansaat, Stauden- und Gehölzanzpflanzung, Anlage von Wegen)
- Entwicklung und Pflege von Magerrasen und Feuchtwiesen nach Pflegeplan
- Einrichtung von Sukzessionsflächen, Saumzonen
- Entwicklung von Magerstandorten im Einschnitt
- Schotterrassen
- Rückführung von Gärten in Wiesenflächen
- Anlage von Gärten auf Ackerflächen
- Entwicklung von Feuchtbiotopen / Ansiedlung von Röhrichtpflanzen
- Anlage von Flachuferrn
- naturnahe Verlegung von Fließgewässern
- Geländemodellierung: Abgrabung / Aufschüttung

- Beseitigung von Verdolungen und Aufschüttungen
- Beseitigung von Fichtenaufforstungen
- Rekultivierung bauzeitlich beanspruchter Flächen
- Rückbau technischer Einrichtungen und Wege
- Einrichtung flächiger Schutzmaßnahmen
- Einrichtung von Schutzmaßnahmen
- Schutzmaßnahme (mit Nr.)
- Gestaltungsmaßnahme (mit Nr.)
- Ausgleichsmaßnahme (mit Nr.)
- Ersatzmaßnahme (mit Nr.)
- Aussichtspunkt
- Maßnahmenabgrenzung


Sonstiges

- Technische Planung mit Kilometrierung
- Baugestaltungsfäche
- Grenze des Untersuchungsraumes
- Gemarkungsgrenze
- Flurstücksnummer

Umgestaltung des Bahnknotens Stuttgart

Ausbau- und Neubaustrecke Stuttgart - Augsburg
Bereich Stuttgart-Wendlingen

Planfeststellungsabschnitt 1.4 Filderbereich bis Wendlingen
Baubabschnitt km 15,3+11 - km 25,2+00

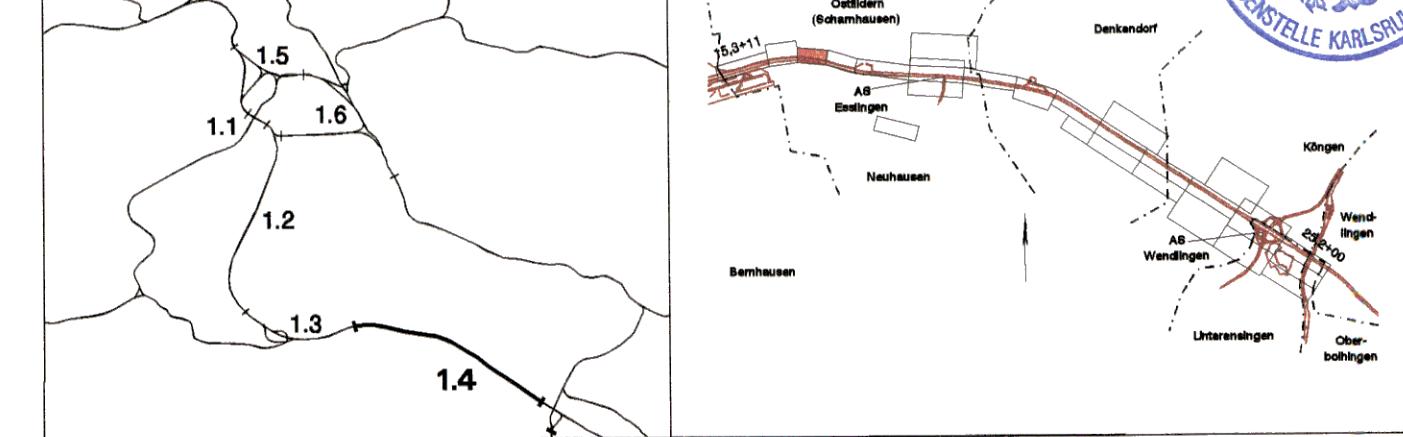

| | | | | | |
|--|--|---|--|---|--|
| Geographische Codierung 1.4 1 4 0 0 | | Blattschnittcodierung 4 8 1 3 I G _ _ | | Organisatorische Codierung P U a i _ U K H 5 0 0 | |
| Auftraggeber DBProjektBau GmbH Wolframstraße 20 70173 Stuttgart Tel. 07 11 / 2 27 85 - 0 Fax. 07 11 / 2 27 85 - 999 | | Projektsteuerung Drees & Sommer AG Infra Consult & Management GmbH Lautenschlagerstraße 2 70173 Stuttgart Tel. 07 11 / 22 29 33 - 10 Fax. 07 11 / 22 29 33 - 90 | | Planer - bearbeitet im Auftrag der DBProjektBau GmbH Aufgestellt: DE-Consult Jägerstraße 40 70174 Stuttgart Tel. 0711 / 229 18 - 0 Fax. 0711 / 229 18 - 99 gez. Glaser Stuttgart, 30.09.2003 | |

| | | | | |
|---|--|--|------------------------------------|---------|
| Landschaftspflegerischer Maßnahmenplan NBS km 15,943 bis 16,435 | | | Datum | Name |
| Gezeichnet | | | 08/03 | Le |
| Bearbeiter | | | 08/03 | Ja/Schm |
| Maßstab | | | 1:1.000 | |
| "Urheberschutz" - Alle Rechte bei der DBProjektBau GmbH | | | Freigabe DBProjektBau GmbH | |
| Änderungsvermerk | | | gez. Marquart | |
| Index | | | Datum: 01.10.2003 | |
| Ersatz für Plan-Nr. | | | Ersetzt durch | |
| Genehmigungsvermerk - Eisenbahn-Bundesamt | | | Anlage Planfeststellungsunterlagen | |
| Datum | | | Unterschrift | |
| Gemeinde Neuhausen a.d.F. | | | Anlage 18.2.4 | |
| Gemarkung Neuhausen | | | Blatt 3 von 17 | |