

- Legende Bestand**
- Wald
  - Gehölz
  - Grünland
  - Acker, Obstplantagen
  - Kleingärten, Obstbaumbestände
  - Ruderalfläche
  - Gewässer
  - versiegelte, überbaute Flächen

- Landschaftspflegerische Maßnahmen**
- Waldneubegründung
  - Anlage von Hecken, Feldgehölzen, Waldmänteln
  - Anlage von gewässerbegleitenden Gehölzsäumen, Gehölzpflanzungen auf Feuchtstandorten
  - Waldsaumgestaltung
  - Anpflanzung von Einzelbäumen - Laubbäume
  - Anpflanzung von Einzelbäumen - Obstbäume
  - Herstellung von Habitatelementen
  - Begrünung von Stütz-, Schallschutzwänden, einseitig
  - Anlage von Streuobstwiesen
  - Durchführung von Entwicklungsmaßnahmen in Streuobstbeständen
  - Landschaftsrasenansaat
  - Grünlandansaat
  - Grünlandextensivierung
  - Parkreichtungsfläche (Rasenansaat, Stauden- und Gehölzanpflanzung, Anlage von Wegen)
  - Entwicklung und Pflege von Magerrasen und Feuchtwiesen nach Pflegeplan
  - Einrichtung von Sukzessionsflächen, Saumzonen
  - Entwicklung von Magerstandorten im Einschnitt
  - Schotterrasen
  - Rückführung von Gärten in Wiesenflächen
  - Anlage von Gärten auf Ackerflächen
  - Entwicklung von Feuchtbiosphären / Ansiedlung von Röhrichtpflanzen
  - naturnahe Verlegung von Fließgewässern
  - Geländemodellierung: Abgrabung / Aufschüttung
  - Beseitigung von Verdolungen und Aufschüttungen
  - Beseitigung von Fichtenaufrostungen
  - Rekultivierung bauzeitlich beanspruchter Flächen
  - Rückbau technischer Einrichtungen und Wege
  - Einrichtung flächiger Schutzmaßnahmen
  - Einrichtung von Schutzmaßnahmen
  - Schutzmaßnahme (mit Nr.)
  - G 1 Gestaltungsmaßnahme (mit Nr.)
  - A 1 Ausgleichsmaßnahme (mit Nr.)
  - E 1 Ersatzmaßnahme (mit Nr.)
  - Aussichtspunkt
  - Maßnahmenabgrenzungen

- Sonstiges**
- Technische Planung mit Kilometrierung
  - Bauobjektfläche
  - Grenze des Untersuchungsraumes
  - Gemarkungsgrenze
  - Flurstücksnummer


Für den Generalplaner PIA 1.4 DE-Consult erstellt von:

**Stuttgart 21**

Planfestgestellt gemäß § 13 Abs. 1 S. 1 BauNVO durch Beschluss vom 30. April 2009  
 Az.: 59180 PAP-P S 21 - FA 1.4

**Umgestaltung des Bahnknotens Stuttgart**  
 Ausbau- und Neubaustrecke Stuttgart - Augsburg  
 Bereich Stuttgart-Wendlingen

Planfeststellungsabschnitt 1.4 Filderbereich bis Wendlingen  
 Bauabschnitt km 15,3+11 - km 25,2+00

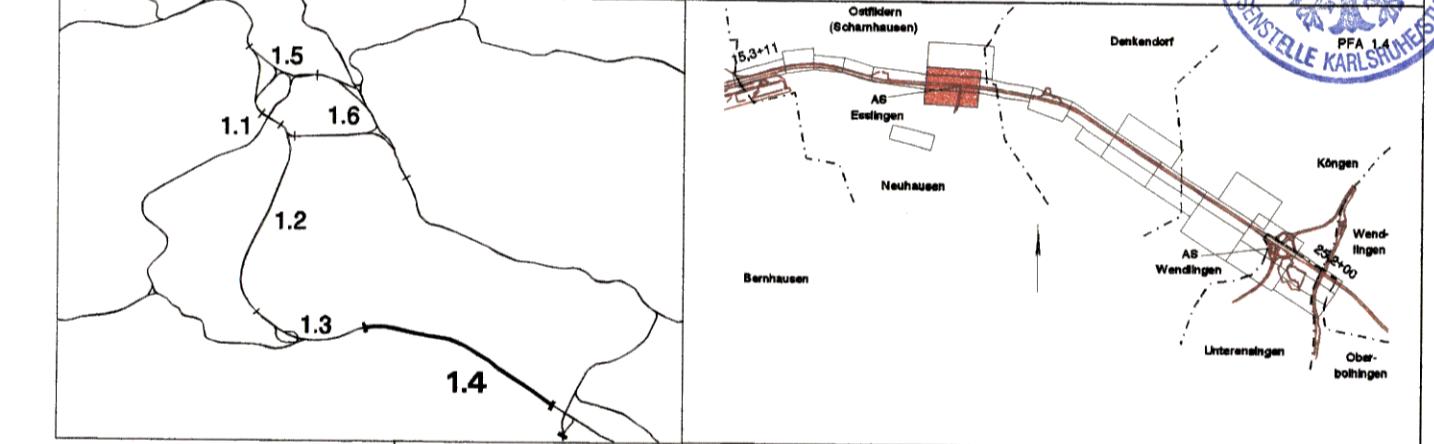

<b>Geographische Codierung</b> 1.4   1.4   0   0	<b>Blattschnittcodierung</b> 4   8   1   3   I   K   3   -   -	<b>Organisatorische Codierung</b> P   U   a   I   -   U   K   K   5   0   0
<b>Auftraggeber</b> DBProjektBau GmbH Wolfrumstraße 20 70372 Stuttgart Tel. 07 11 / 2 27 85 - 0 Fax. 07 11 / 2 27 86 - 999	<b>Projektsteuerung</b> Drewe & Sommer AG Infra Consult & Management GmbH Ludwigsplatzstraße 2 70178 Stuttgart Tel. 07 11 / 22 20 93 - 10 Fax. 07 11 / 22 29 38 - 90	<b>Planer - bearbeitet im Auftrag der DBProjektBau GmbH</b> DE-Consult Algenstraße 40 70178 Stuttgart Tel. 07 11 / 229 18 - 0 Fax. 07 11 / 229 18 - 99

<b>Landschaftspflegerischer Maßnahmenplan</b> NBS km 17,825 bis 18,716		Datum	Name
"Urheberschutz" - Alle Rechte bei der DBProjektBau GmbH		Gezeichnet	08/03 L9
Änderungsvermerke		Bearbeiter	08/03 Ja/Schm
Freigabe DBProjektBau GmbH		Maßstab	1:1.000
gezeichnet		Datum	01.10.2003
Ersatz für Plan-Nr.		Ersatz durch	Phase Index
Ersatz durch		Anlage Planfeststellungsunterlagen	
Anlage Planfeststellungsunterlagen		Anlage 18.2.4	
Blatt		6A von 17	

4818 K-4 (M 1:1000)  
 Zustand Lr. 01.02; Nr. 10.98;