

Legende

Bestand

- Wald
- Gehölz
- Grünland
- Acker, Obstplantagen
- Kleingärten, Obstbaumbestände
- Ruderalfläche
- Gewässer
- versiegelte, überbaute Flächen

Landschaftspflegerische Maßnahmen

- Waldneubegründung
- Anlage von Hecken, Feldgehölzen, Waldmänteln
- Anlage von gewässerbegleitenden Gehölzsäumen, Gehölzpflanzungen auf Feuchtstandorten
- Waldsaumgestaltung
- Anpflanzung von Einzelbäumen - Laubbäume
- Anpflanzung von Einzelbäumen - Obstbäume
- Herstellung von Habitatelementen
- Begrünung von Stütz-, Schallschutzwänden, einseitig
- Anlage von Streuobstwiesen
- Durchführung von Entwicklungsmaßnahmen in Streuobstbeständen
- Landschaftsrasenansaat
- Grünlandansaat
- Grünlandextensivierung
- Parkeinrichtungsfäche (Rasenansaat, Stauden- und Gehölzanzpflanzung, Anlage von Wegen)
- Entwicklung und Pflege von Magerrasen und Feuchtwiesen nach Pflegeplan
- Einrichtung von Sukzessionsflächen, Saumzonen
- Entwicklung von Magerstandorten im Einschnitt
- Schotterrasen
- Rückführung von Gärten in Wiesenflächen
- Anlage von Gärten auf Ackerflächen
- Entwicklung von Feuchtbiotopen / Ansiedlung von Röhrichtpflanzen
- Anlage von Flachfernern
- naturnahe Verlegung von Fließgewässern
- Geländemodellierung: Abgrabung / Aufschüttung

- Beseitigung von Verdolungen und Aufschüttungen
- Beseitigung von Fichtenaufstungen
- Rekultivierung bauteilzeitlich beanspruchter Flächen
- Rückbau technischer Einrichtungen und Wege
- Einrichtung flächiger Schutzmaßnahmen
- Einrichtung von Schutzmaßnahmen
- Schutzmaßnahme (mit Nr.)
- Gestaltungsmaßnahme (mit Nr.)
- Ausgleichsmaßnahme (mit Nr.)
- Ersatzmaßnahme (mit Nr.)
- Aussichtspunkt
- Maßnahmenabgrenzung

Sonstiges

- Technische Planung mit Kilometrierung
- Baugestaltungsfäche
- Grenze des Untersuchungsraumes
- Gemarkungsgrenze
- Flurstücksnummer


Für den Generalplaner PIA 1.4 DE-Consult erstellt von:

UMWELT- UND LANDSCHAFTSPLANUNG
DR. SCHLIEBE, DR. SCHMIDT & DR. BOHANNEN GBR
Langenau 4, 70372 Wemding, Tel. 07143000-0, Fax 31000-4

Stuttgart
21
Planfeststellungsbeschluss
vom 30. April 2008
Az.: 59180 PAP-P S21-PFAI 4
Eisenbahn-Bundesamt
Ass. Karlsruhe-Stuttgart

Umgestaltung des Bahnknotens Stuttgart
Ausbau- und Neubaustrecke Stuttgart - Augsburg
Bereich Stuttgart-Wendlingen

Planfeststellungsabschnitt 1.4 Filderbereich bis Wendlingen
Baub Abschnitt km 15,3+11 - km 25,2+00

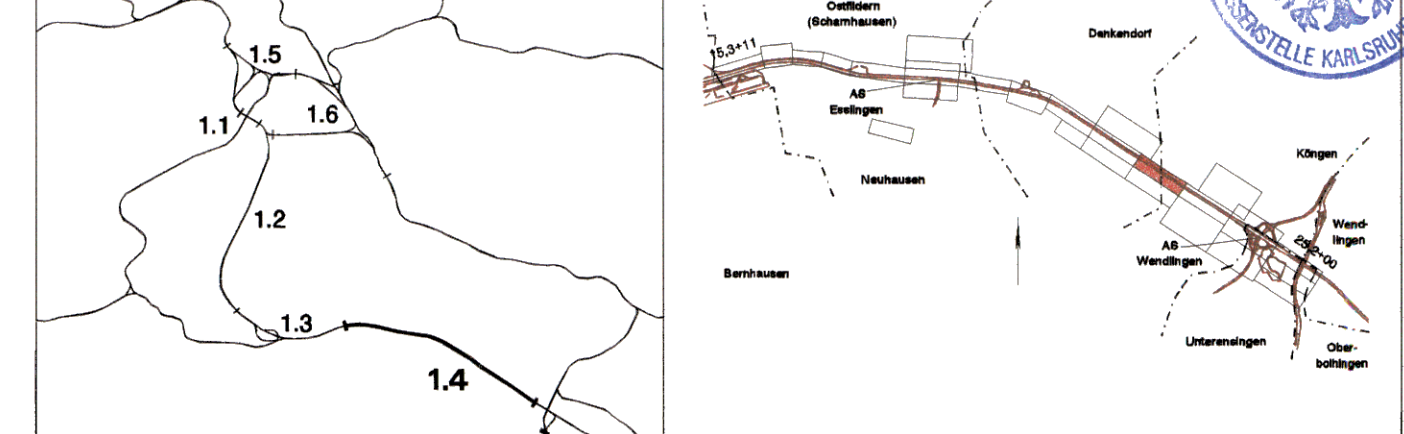

Geographische Codierung		Blattschnittcodierung		Organisatorische Codierung	
1.4	1 4 0 0	4 8 1 3	I P - -	P	U a i - U K P 5 0 0
Auftraggeber		Projektsteuerung		Planer - bearbeitet im Auftrag der	
DBProjektBau GmbH Wormsstraße 20 70173 Stuttgart Tel. 07 11 / 2 27 85 - 0 Fax. 07 11 / 2 27 85 - 999		Drees & Sommer AG Infra-Consult & Management GmbH Ludwigsplatz 2 70173 Stuttgart Tel. 07 11 / 22 29 93 - 10 Fax. 07 11 / 22 29 30 - 90		DBProjektBau GmbH Jägerstraße 40 70174 Stuttgart Tel. 0711 / 229 18 - 0 Fax 0711 / 229 18 - 99	
Aufgestellt:		Aufgestellt:		Aufgestellt:	
DBProjektBau GmbH		DE-Consult		DE-Consult	
gez. Glaser Stuttgart, 30.09.2003		gez. Glaser Stuttgart, 30.09.2003		gez. Glaser Stuttgart, 30.09.2003	

Landschaftspflegerischer Maßnahmenplan		Datum	Name
NBS km 22,071 bis 22,974		08/03	Le
Maßstab		08/03	Ja/Schm
1:1.000			

"Urheberschutz" - Alle Rechte bei der DBProjektBau GmbH			
Änderungsvermerke	Änderungen	Datum	Name
A	Verzicht auf die Maßnahmen A 3.1 und A 3.2	31.05.2006	gez. Marquart

Genehmigungsvermerk - Eisenbahn-Bundesamt			
Datum	Genehmigungsvermerk	Name	Unterschrift

Freigabe DBProjektBau GmbH
gez. Marquart
Datum: 01.10.2003
Ersatz für Plan-Nr. Phase Index
Ersetzt durch
Plan-Nr.
Anlage Planfeststellungsunterlagen
Anlage 18.2.4
Blatt **11A** von **17**

4818 IP (M 1:1000)
Zustand Lv: 08.08; Nr: 08.58