

**Legende**

**Bestand**

- Wald
- Gehölz
- Grünland
- Acker, Obstplantagen
- Kleingärten, Obstbaumbestände
- Ruderalfläche
- Gewässer
- versiegelte, überbaute Flächen

**Landschaftspflegerische Maßnahmen**

- Waldneubegründung
- Anlage von Hecken, Feldgehölzen, Waldmänteln
- Anlage von gewässerbegleitenden Gehölzsäumen, Gehölzpflanzungen auf Feuchtstandorten
- Waldsaumgestaltung
- Anpflanzung von Einzelbäumen - Laubbäume
- Anpflanzung von Einzelbäumen - Obstbäume
- Herstellung von Habitatelementen
- Begrünung von Stütz-, Schallschutzwänden, einseitig
- Anlage von Streuobstwiesen
- Durchführung von Entwicklungsmaßnahmen in Streuobstbeständen
- Landschaftsrasenansaat
- Grünlandansaat
- Grünlandextensivierung
- Parkeinrichtungsfläche (Rasenansaat, Stauden- und Gehölzpflanzung, Anlage von Wegen)
- Entwicklung und Pflege von Magerrasen und Feuchtwiesen nach Pflegeplan
- Einrichtung von Sukzessionsflächen, Saumzonen
- Entwicklung von Magerstandorten im Einschnitt
- Schotterrasen
- Rückführung von Gärten in Wiesenflächen
- Anlage von Gärten auf Ackerflächen
- Entwicklung von Feuchtbiotopen / Ansiedlung von Röhrichtpflanzen
- Anlage von Flachufern
- naturnahe Verlegung von Fließgewässern
- Geländemodellierung: Abgrabung / Aufschüttung

- Beseitigung von Verdolungen und Aufschüttungen
- Beseitigung von Fichtenaufforstungen
- Rekultivierung bauzeitlich beanspruchter Flächen
- Rückbau technischer Einrichtungen und Wege
- Einrichtung flächiger Schutzmaßnahmen
- Schutzmaßnahme (mit Nr.)
- Gestaltungsmaßnahme (mit Nr.)
- Ausgleichsmaßnahme (mit Nr.)
- Ersatzmaßnahme (mit Nr.)
- Aussichtspunkt
- Maßnahmenabgrenzung

**Sonstiges**


- Technische Planung mit Kilometrierung
- Baugistikfläche
- Grenze des Untersuchungsraumes
- Gemarkungsgrenze
- Flurstücksnummer

Für den Generalplaner PFA 1.4 DE-Consult erstellt von:

UMWELT- UND LANDSCHAFTSPLANUNG  
DR. SCHLIEBE, DR. SCHMIDT & DR. BOHMANN GBR  
Langgasse 8, 88561 Wendlingen, Tel. 069281005-0, Fax 071005-9

**Umgestaltung des Bahnknotens Stuttgart**  
Ausbau- und Neubaustrecke Stuttgart - Augsburg  
Bereich Stuttgart-Wendlingen

**Planfeststellungsabschnitt 1.4 Filderbereich bis Wendlingen**  
Baubabschnitt km 15,3+11 - km 25,2+00

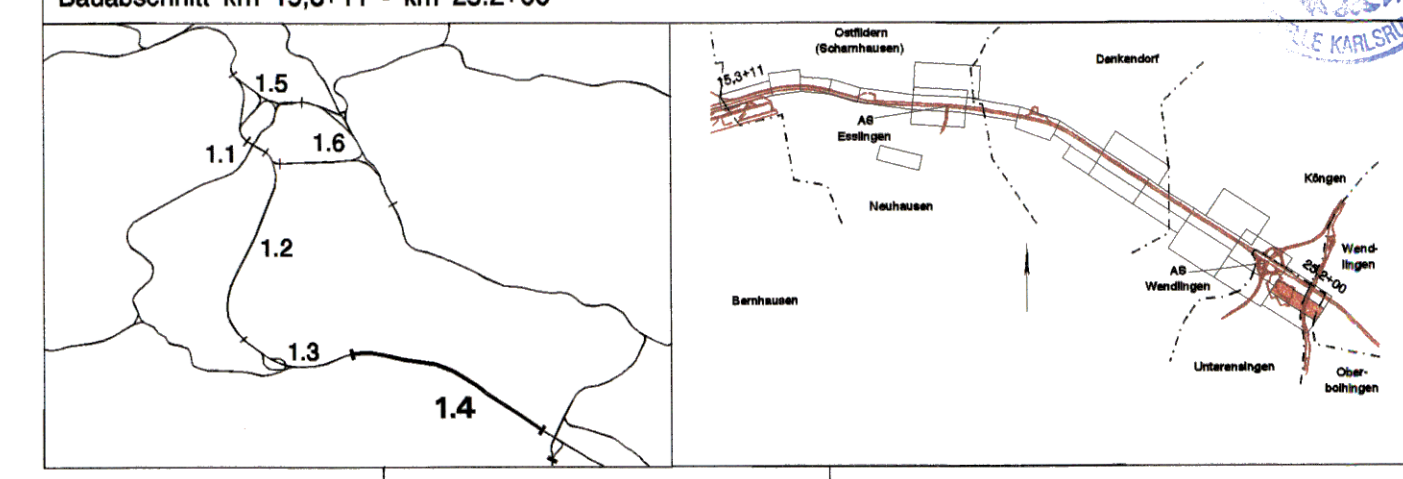

Geographische Codierung PFA Baubabschnitt Blatttitel		Blattschnittcodierung Streckennummer Blatt		Organisatorische Codierung Phase Planzähler Gewerk Ebene Planinhalt Index	
14	14	0	0	4	8
1	1	3	1	S	6
Auftraggeber DBProjektBau GmbH Wolfenstraße 20 70173 Stuttgart Tel. 07 11 / 2 27 85 - 0 Fax. 07 11 / 2 27 85 - 999		Projektsteuerung Drees & Sommer AG Infra Consult & Management GmbH Laurenzschlagerstraße 2 70173 Stuttgart Tel. 07 11 / 22 29 33 - 10 Fax. 07 11 / 22 29 33 - 90		Planer - bearbeitet im Auftrag der DBProjektBau GmbH DE-Consult Jägerstraße 40 70174 Stuttgart Tel. 0711 / 229 18 - 0 Fax. 0711 / 229 18 - 99	

<p><b>Landschaftspflegerischer Maßnahmenplan</b> NBS km 24,780 bis 25,200</p> <p>"Urheberschutz" - Alle Rechte bei der DBProjektBau GmbH</p> <p>Anderungsvermerke</p> <table border="1"> <thead> <tr> <th>Index</th> <th>Änderungen</th> <th>Datum</th> <th>Name</th> </tr> </thead> <tbody> <tr><td> </td><td> </td><td> </td><td> </td></tr> <tr><td> </td><td> </td><td> </td><td> </td></tr> <tr><td> </td><td> </td><td> </td><td> </td></tr> <tr><td> </td><td> </td><td> </td><td> </td></tr> <tr><td> </td><td> </td><td> </td><td> </td></tr> <tr><td> </td><td> </td><td> </td><td> </td></tr> <tr><td> </td><td> </td><td> </td><td> </td></tr> <tr><td> </td><td> </td><td> </td><td> </td></tr> </tbody> </table> <p>Genehmigungsvermerk - Eisenbahn-Bundesamt</p> <table border="1"> <thead> <tr> <th>Datum</th> <th>Genehmigungsvermerk</th> <th>Name</th> <th>Unterschrift</th> </tr> </thead> <tbody> <tr><td> </td><td> </td><td> </td><td> </td></tr> <tr><td> </td><td> </td><td> </td><td> </td></tr> <tr><td> </td><td> </td><td> </td><td> </td></tr> </tbody> </table>		Index	Änderungen	Datum	Name																																	Datum	Genehmigungsvermerk	Name	Unterschrift													<p>Datum Name</p> <p>Gezeichnet 08/03 Le</p> <p>Bearbeiter 08/03 Ja/Schm</p> <p>Maßstab <b>1:1.000</b></p> <p>Freigabe DBProjektBau GmbH gez. Marquart Datum: 01.10.2003 Ersatz für Plan-Nr. <input type="text"/> Ersetzt durch <input type="text"/> Plan-Nr. <input type="text"/> Anlage Planfeststellungsunterlagen <b>Anlage 18.2.4</b> Blatt <b>16</b> von <b>17</b></p>
		Index	Änderungen	Datum	Name	
Datum	Genehmigungsvermerk	Name	Unterschrift	